

MIGUEL RAJA BORRÁS Arquitecto Col·legiat nº 250062  
 MIGUEL RAJA BORRÁS Arquitecto Col·legiat nº 250062  
 IGTU, S.L. C/PAU, 30 08951 TÀRRAGONA (TARRAGONA)  
 TÈLEX: 30 895 517 - TELÈFON: 903 73 588

PLA PARCIAL DEL SÒL URBANITZABLE DELIMITAT (SUD-CB) PER A PARC D'INNOVACIÓ

**EMPLAÇAMENT**  
 SECTOR PLA DE CAL BLASI  
 IGUALADA-JORBA  
 (ANÒLIA)

APROVACIÓ INICIAL

**REFERÈNCIA DOCUMENT**  
 NÚM. **O-02**  
 PARCEL·LACIÓ

**ESCALA** 1/1000

**CODI** IG/207/10


**DATA** JULIOL DE 2010

**PROMOTOR**

AJUNTAMENT DE JORBA

**ARQUITECTE/S**

JORDI CARNER COSTA  
 MIGUEL RAJA BORRÁS

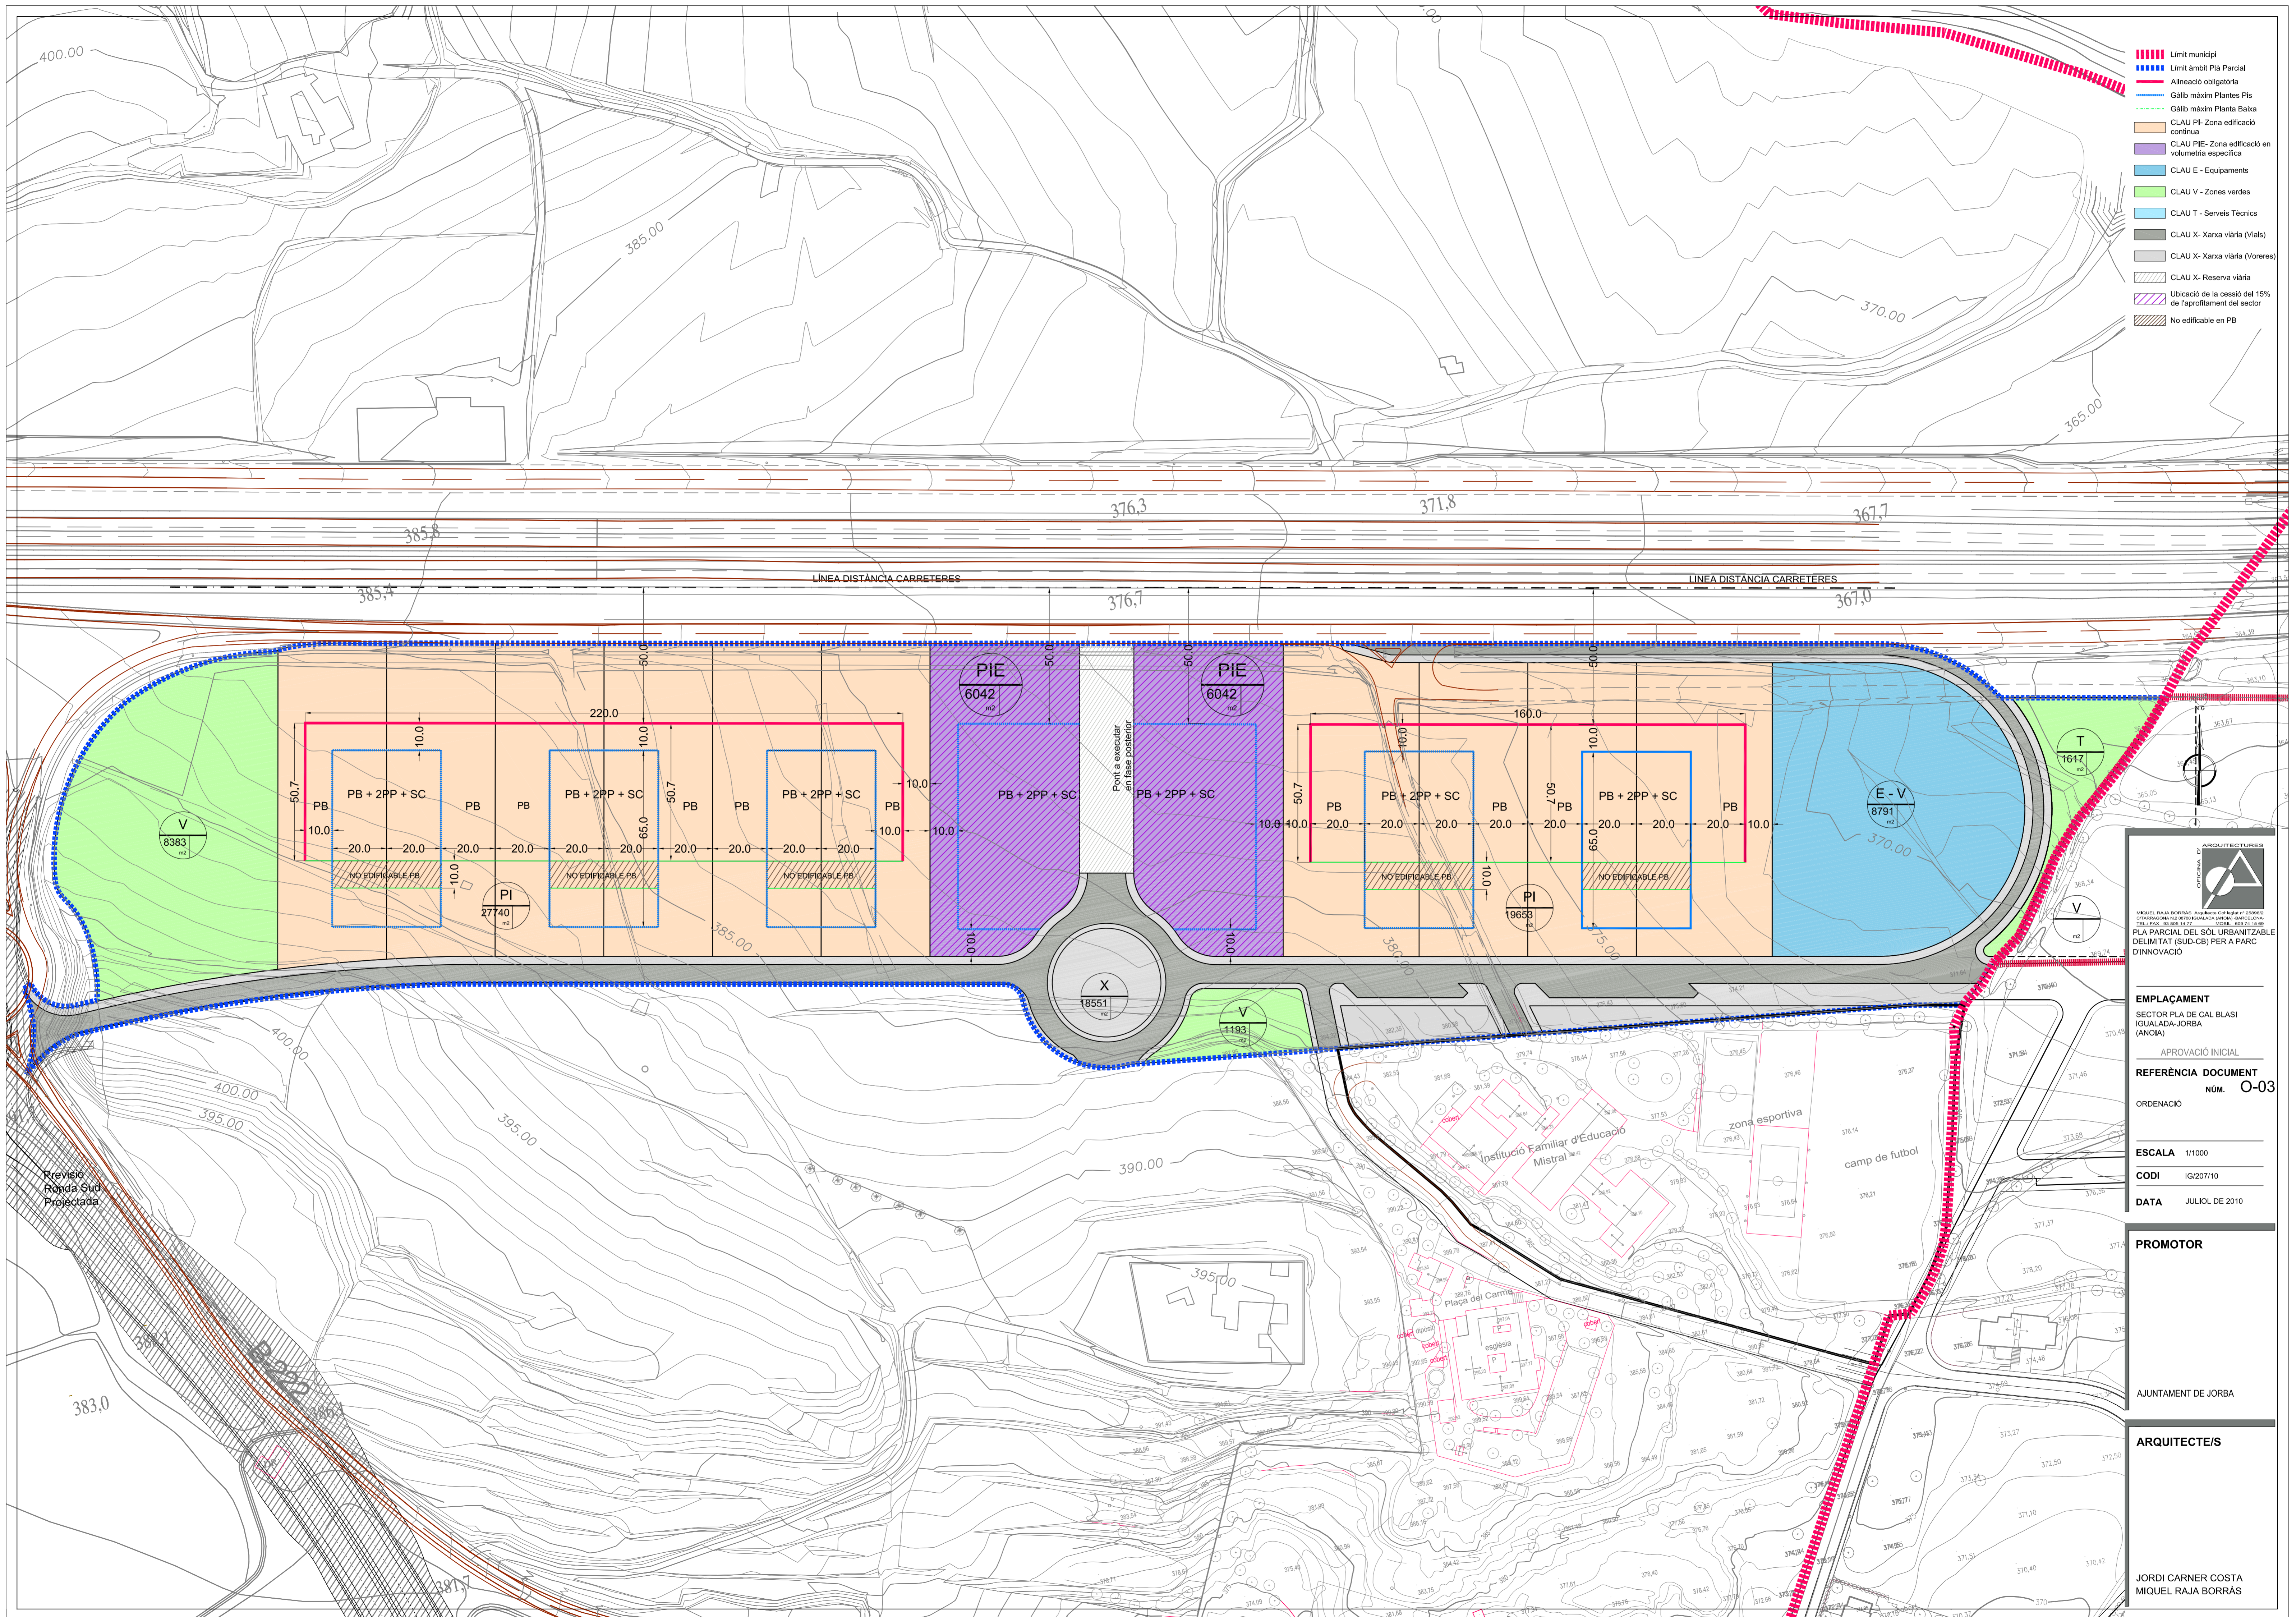

- Limit municipi
- Limit àmbit Pla Parcial
- Alineació obligatòria
- Gàlib màxim Planta Baixa
- CLAU PI - Zona edificació contínua
- CLAU PIE - Zona edificació en volumetria específica
- CLAU E - Equipaments
- CLAU V - Zones verdes
- CLAU T - Serveis Tècnics
- CLAU X - Xarxa viària (Vials)
- CLAU X - Xarxa viària (Voreres)
- CLAU X - Reserva viària
- Ubicació de la cessió del 15% de l'aprofitament del sector
- No edificable en PB



MIGUEL RAJA BORRÁS Arquitecto Col·legiat nº 201062  
 C/IBARRURI, 10 48100 BILBAO (VIZCAYA) - SPAIN  
 T. 94 422 11 11 F. 94 422 11 12 M. 94 422 11 13  
**PLA PARCIAL DEL SÒL URBANITZABLE DELIMITAT (SUD-CB) PER A PARC D'INNOVACIÓ**

**EMPLAÇAMENT**  
 SECTOR PLA DE CAL BLASI  
 IGUALADA-JORBA  
 (ANÒIA)

APROVACIÓ INICIAL

**REFERÈNCIA DOCUMENT**  
 NÚM. **O-03**

ORDENACIÓ

**ESCALA** 1/1000

**CODI** IG/207/10

**DATA** JULIOL DE 2010

**PROMOTOR**

AJUNTAMENT DE JORBA

**ARQUITECTE/S**

JORDI CARNER COSTA  
 MIGUEL RAJA BORRÁS