


PLANTA PRIMERA
E:1/100

SUPERFÍCIES ÚTILS	
BUGADERIA	6.01 m ²
CUINA	8.39 m ²
DESPATX PROFESSI	12.34 m ²
DISTRIBUIDOR	7.42 m ²
DUTXA GERIÀTRICA	2.90 m ²
FISIOTERÀPIA	35.63 m ²
INFERMERIA	11.18 m ²
NETEJA	2.47 m ²
SALA POLIVALENT	64.12 m ²
SERVEI PERSONAL	2.84 m ²
SERVEIS DONES	4.39 m ²
SERVEIS HOMES	4.54 m ²
VESTIDOR PERSONAL	3.40 m ²
VESTUARIS USUARIS	7.90 m ²
VESTÍBUL I RECEPCIÓ	14.21 m ²
ZONA MENJADOR	23.08 m ²
TOTAL	210.82 m²

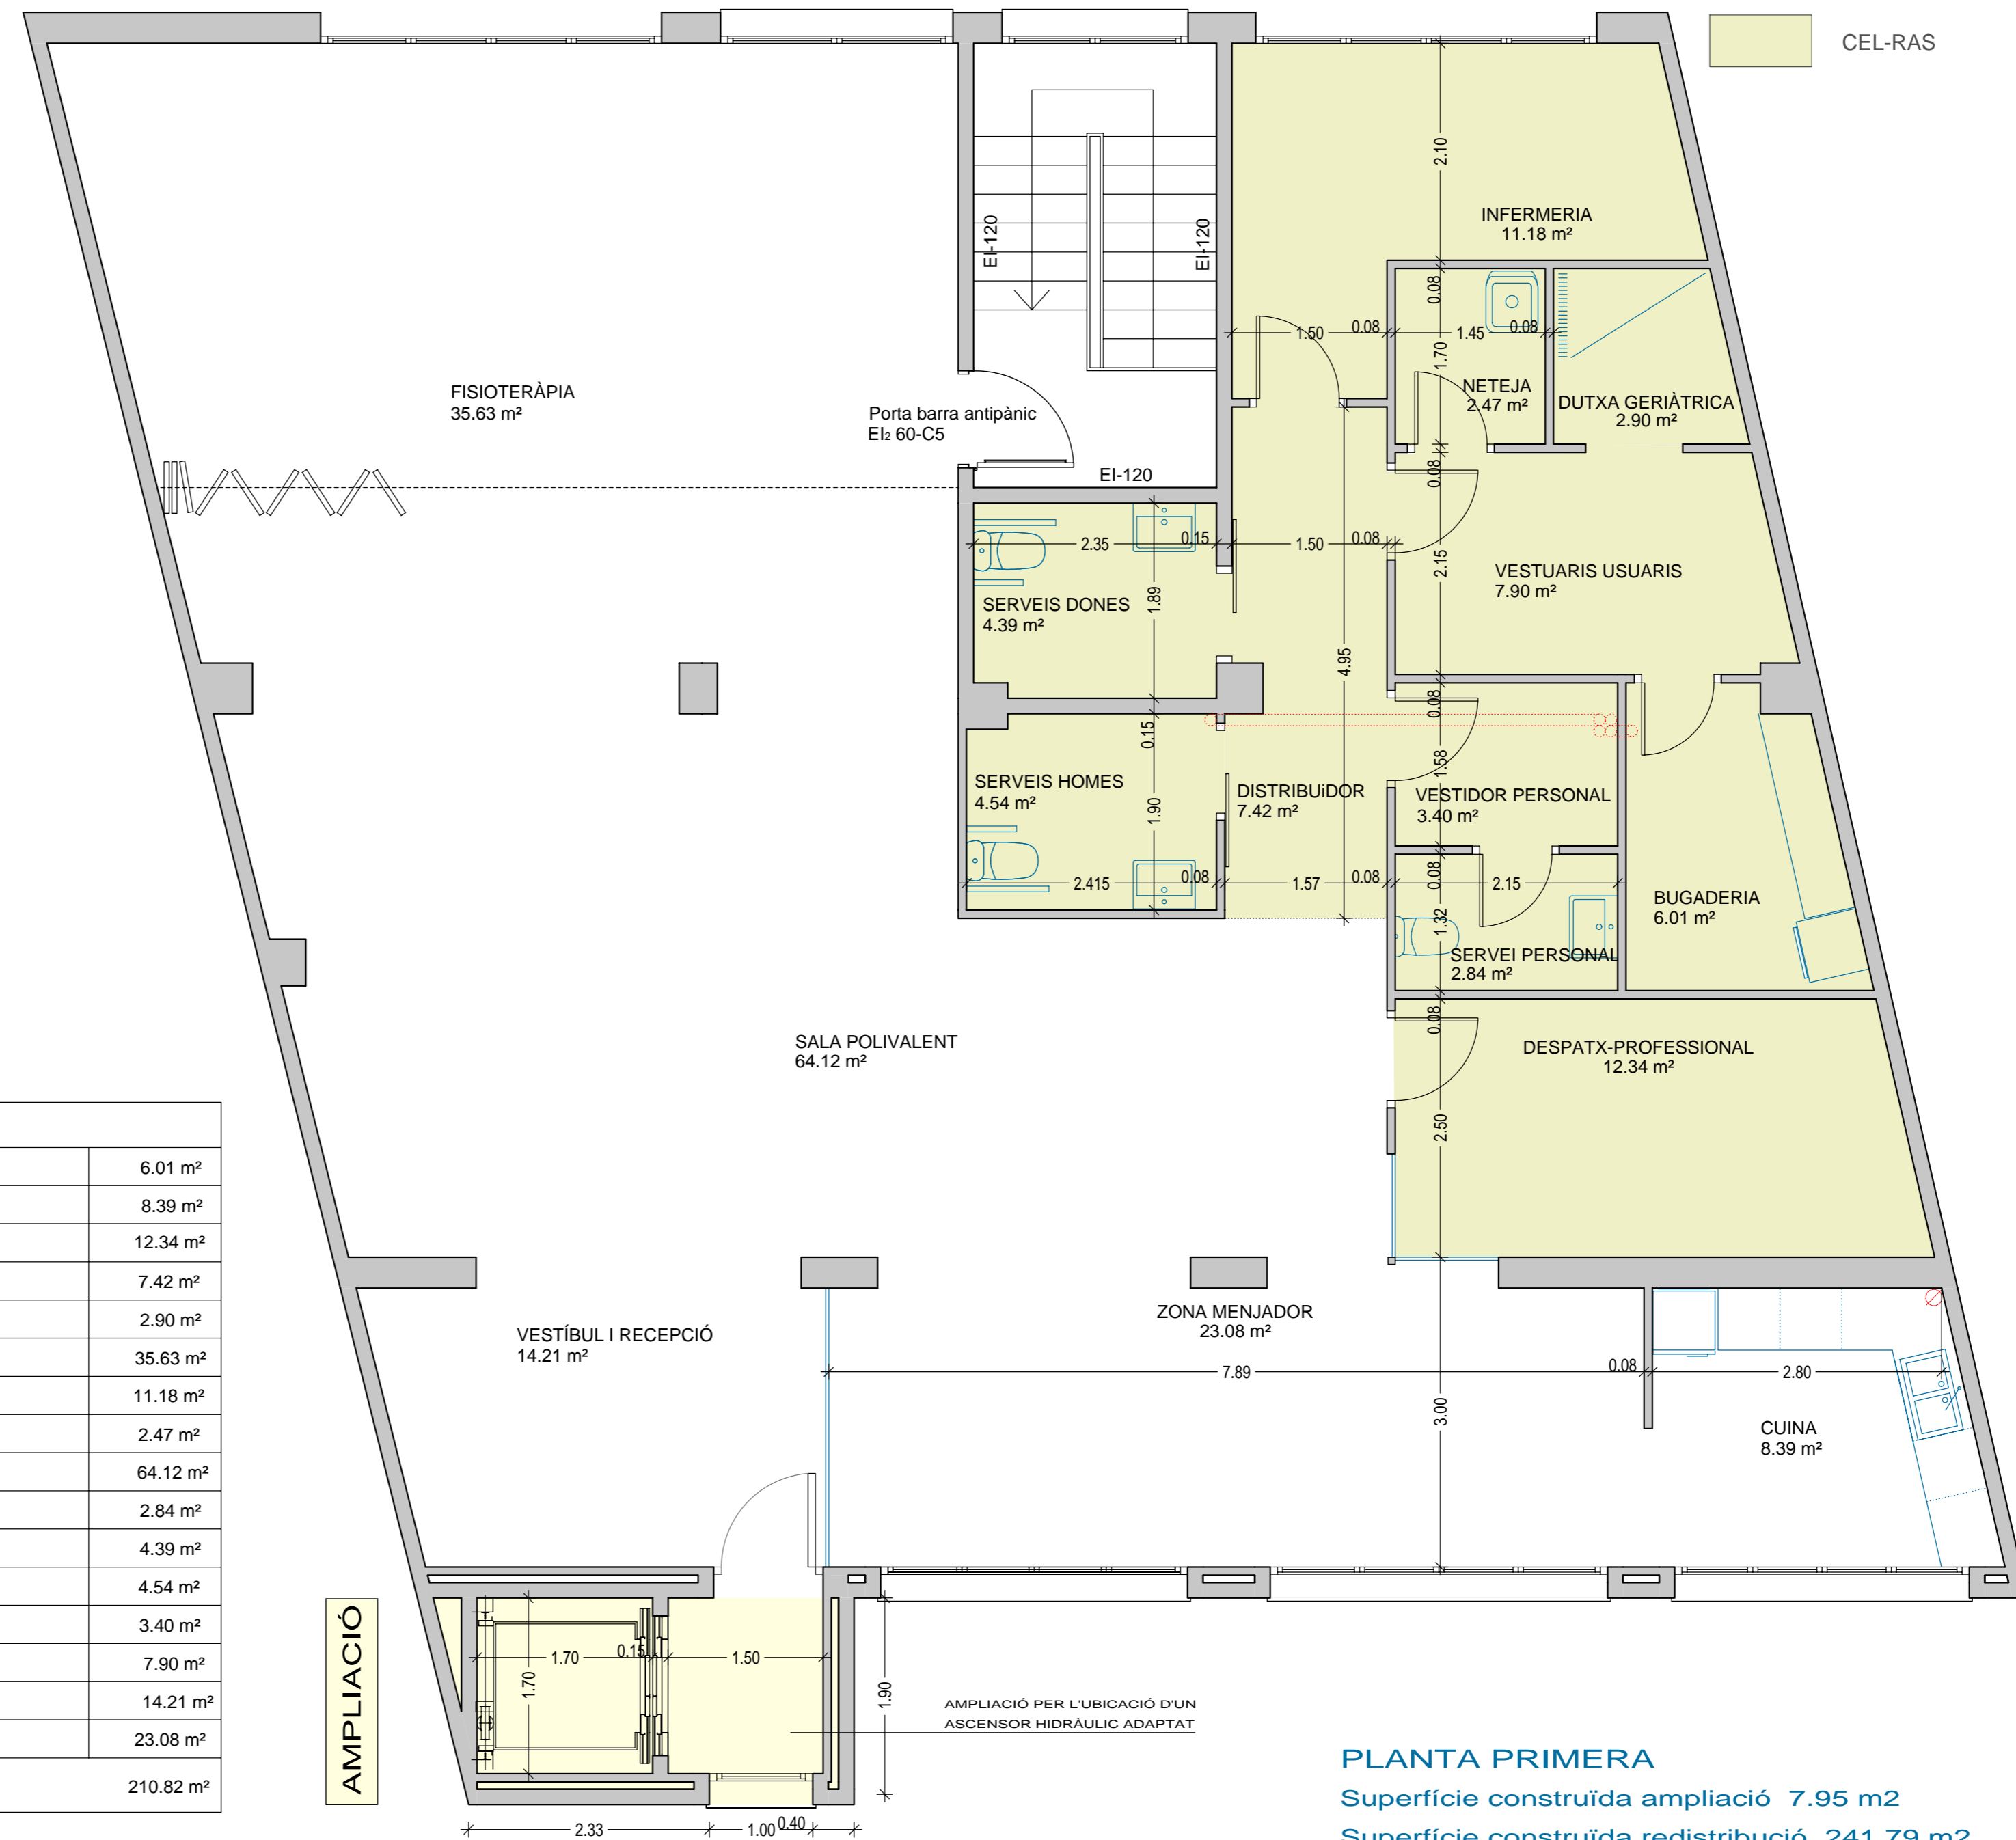

AMPLIACIÓ

AMPLIACIÓ PER L'UBICACIÓ D'UN
ASCENSOR HIDRÀULIC ADAPTAT

PLANTA PRIMERA
Superfície construïda ampliació 7.95 m²
Superfície construïda redistribució 241.79 m²

CLIENT
 AJUNTAMENT
D'OLST

PROJECTE BÀSIC I D'EXECUCIÓ
**CENTRE ACTIVA'T
SERVEIS PER LA
GENT GRAN**

SITUACIÓ CRTA, GIRONELLA NÚM.5
PASSEIG DR. LLEOPART
OLOST

DATA ABRIL 2009 REF. 090094

PLÀNOL

**PL.PRIMERA
(PROPOSTA)**

MODIFICAT GENER 2011

ESCALA 1/50 DIBUIXAT M NÚM. 4

LA PROPIETAT

COLOMER RIFA RAMON COLOMER OFERIL
ARQUITECTE
c. sant miquel, 24 TORELLÓ - 93 850 44 40 - www.colomer-rifa.cat