

SISTEMES URBANÍSTICS

VIARI	aVA APARCAMENT
	aVP PEATONAL
ESPais LLIBRES	aLP PARCS I JARDINS URBANS
	aLH PROTEC. HIDROGRÀFICA
EQUIPAMENTS	aEA ADMINISTRATIU
	aEC SOCIOCULTURAL
	aED DOCENT
	aEE ESPORTIU
	aES SANITARI
HABITATGE DOTACIONAL	aHD DOTACIONAL

a públic
b privat

ZONES URBANÍSTIQUES

ESPais LLIBRES	aLV PRIVAT	a1 ALINACIÓ VIAL
	aLC CATALOGAT	
SERVEIS URBANS	aS SERVEIS URBANS	

a10 EDIFICACIÓ EXISTENT	a2 OCUPACIÓ PARCEL·LA	a20 EDIFICACIÓ EXISTENT	a24 INDUSTRIAL
a11 ILLA COMPACTE	a21 UNIFAMILIAR	a211 En Parcel·la 250	a241 En parcel·la 1500
a12 ILLA TANCADA	a212 En Parcel·la 400	a212 En Parcel·la 800	a242 En parcel·la 3000
a13 ILLA OBERTA	a214 En Parcel·la 1500	a215 En Parcel·la 3000	a25 NUCLI RURAL
a14 INDUSTRIAL	a22 PLURIFAMILIAR		
a15 NUCLI RURAL			

a30 EDIFICACIÓ EXISTENT	a33 COMERCIAL/TERCIARI
a31 CONFIGURACIÓ FLEXIBLE	a311 Unifamiliar
a312 Plurifamiliar	a32 CONFIGURACIÓ PRECISA
a321 Unifamiliar	a322 Plurifamiliar
a323 COMERCIAL/TERCIARI	a34 INDUSTRIAL
a321 En parcel·la 1500	a35 NUCLI RURAL
a322 En parcel·la 3000	

PATRIMONI

- FRONT HORISONTAL
- PAU. AC. CULTURAL INTERÉS LOCAL
- SCN. BE. CULTURAL INTERÉS NACIONAL
- EP. ENTORN PROTECCIÓ SCN
- CH. CULTURAL HISTÒRIC
- AMBT. CULTURAL PERIPH.

PROMOCIÓ ECONÒMICA

- ATEL. ENTORN DISE. EXCLUSIU
- ATEL. ENTORN FORMAL
- ATEL. ENTORN POSSIBLE
- POTENCIACIÓ TURÍSTICA, PLANTA BAIXA
- POTENCIACIÓ COMERCIAL, PLANTA 3 i 4

DELIMITACIONS


- TERMINI MUNICIPAL
- SOL. ÚS URBANITZABLE
- SOL. ÚS URBANITZABLE DEBUTAT
- PL. POLSÓN ACTIU/NOU
- PLM. PL. MALDONA URBANA
- PLM. POLSÓN NORMALITZACIÓ FINANC.
- AMBITE APROXIMAT D'ENTORN LA TRAMITACIÓ
- LINEA COORD.
- JOBA BARBIERIA TERRESTRE
- CH. DE BORDA

Escala: 1:2000

0 10 20 30 40 50 m

L'Alcalde,

Serveis Tècnics.

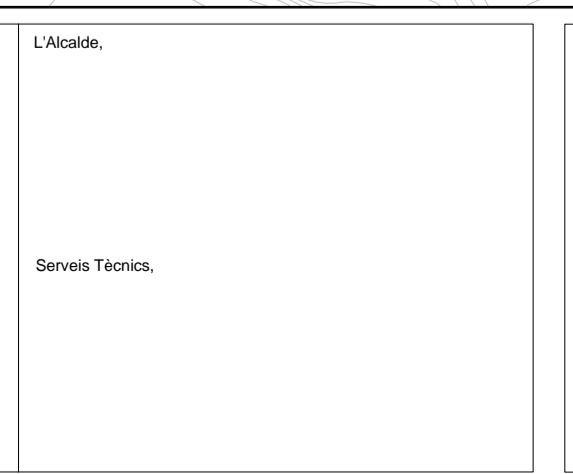


PLA D'ORDENACIÓ URBANÍSTICA MUNICIPAL

AJUNTAMENT DE PALAFRUGELL

Text Refós Octubre 2006

O.3 Sòl Urbà i Urbanitzable
O.3.3 Patrimoni arquitectònic - Promoció econòmica

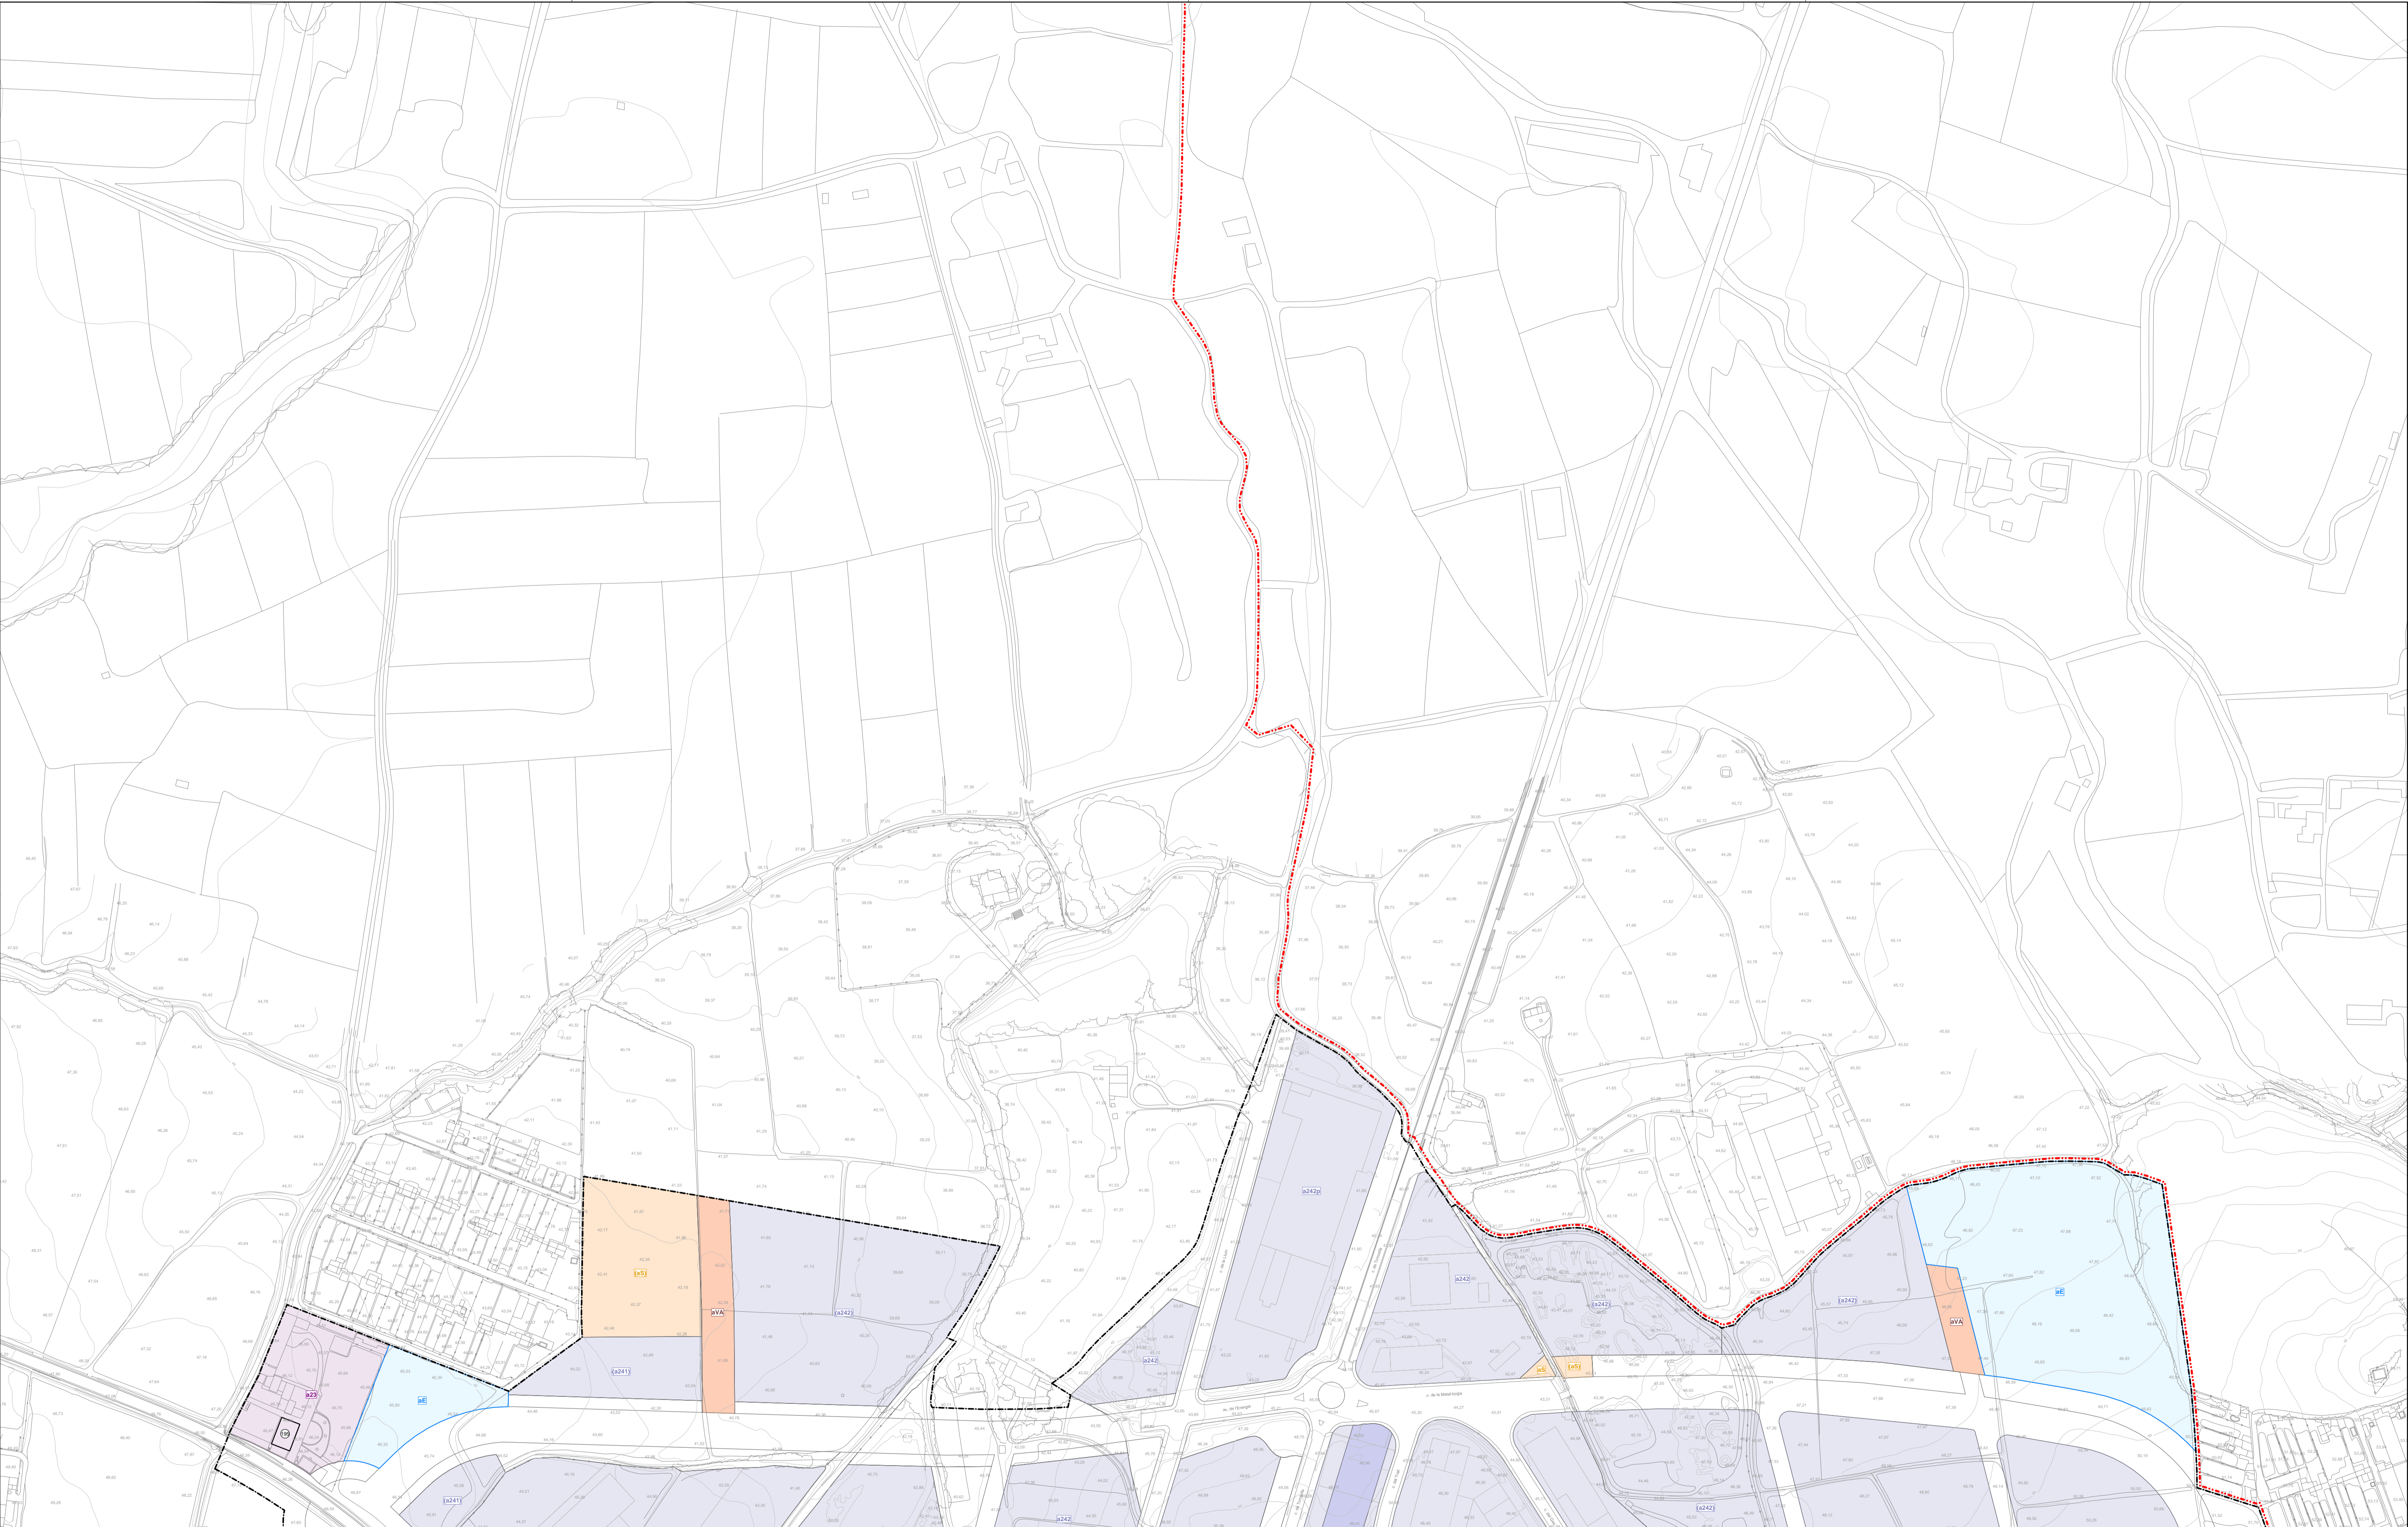

SISTEMES URBANÍSTICS

VIARI	aVA APARCAMENT
	aVP PEATONAL
ESPAIS LLIBRES	aLP PARCS I JARDINS URBANS
	aLH PROTEC. HIDROGRÀFICA
EQUIPAMENTS	aEA ADMINISTRATIU
	aEC SOCIOCULTURAL
	aED DOCENT
	aEE ESPORTIU
	aES SANITARI
HABITATGE DOTACIONAL	aHD DOTACIONAL

a públic
b privat

ZONES URBANÍSTIQUES

ESPAIS LLIBRES	aLV PRIVAT	a1 ALINACIÓ VIAL
	aLC CATALOGAT	
SERVEIS URBANS	aS SERVEIS URBANS	

a10 EDIFICACIÓ EXISTENT	a21 UNIFAMILIAR	a24 INDUSTRIAL	a30 EDIFICACIÓ EXISTENT
a11 ILLA COMPACTE	a211 En Parcel·la 250	a241 En parcel·la 1500	a31 CONFIGURACIÓ FLEXIBLE
a12 ILLA TANCADA	a212 En Parcel·la 400	a242 En parcel·la 3000	a311 Unifamiliar
a13 ILLA OBERTA	a213 En Parcel·la 800	a25 NUCLI RURAL	a312 Plurifamiliar
a14 INDUSTRIAL	a214 En Parcel·la 1500		a32 CONFIGURACIÓ PRECISA
a15 NUCLI RURAL	a215 En parcel·la 3000		a321 Unifamiliar
			a322 Plurifamiliar

a2 OCUPACIÓ PARCEL·LA

a20 EDIFICACIÓ EXISTENT	a23 COMERCIAL/ TERCIARI
a21 UNIFAMILIAR	a231 En parcel·la 1500
a211 En Parcel·la 250	a232 En parcel·la 3000
a212 En Parcel·la 400	
a213 En Parcel·la 800	
a214 En Parcel·la 1500	
a215 En parcel·la 3000	
a22 PLURIFAMILIAR	

a3 VOLUMETRIA ESPECÍFICA

a30 EDIFICACIÓ EXISTENT	a33 COMERCIAL/ TERCIARI
a31 CONFIGURACIÓ FLEXIBLE	a34 INDUSTRIAL
a311 Unifamiliar	a35 NUCLI RURAL
a312 Plurifamiliar	
a32 CONFIGURACIÓ PRECISA	
a321 Unifamiliar	
a322 Plurifamiliar	

PATRIMONI

- FRONT HORISONTAL
- PAU. MUSEOLÒGIC INTERÉS LOCAL
- MON. DE CULTURAL INTERÉS NACIONAL
- EP. ENTORN PROTEGID BORN
- OM. CANTONAT HISTÒRIC
- AMBT CANTONAT PENYI

PROMOCIÓ ECONÒMICA

- ÀREES DESTINAT D'US EXCLUSIU
- ÀREES DESTINAT D'US MÚLTIPLE
- ÀREES DESTINAT D'US MÚLTIPLE
- POTENCIACIÓ TURÍSTICA, PLANTA BANY
- POTENCIACIÓ COMERCIAL, FRANJA A-H


DELIMITACIONS

- TERME MUNICIPAL
- USO ÚRS URBANITZABLE
- USO ÚRS URBANITZABLE DELIMITAT
- PAU. POLSÓN ACTIU/NOU
- PAU. PLA MILITARI URBANITZABLE
- PAU. POLSÓN NORMALITZACIÓ FREGAS
- AMBITE AMPLIAT DURANT LA TRAMITACIÓ
- USO ÚRS COORD.
- USO ÚRS MANTENIR/RESTRINIR
- CHAF DE BORN

Escala: 1:2000

0 10 20 30 40 50 m

L'Alcalde,
Serveis Tècnics.

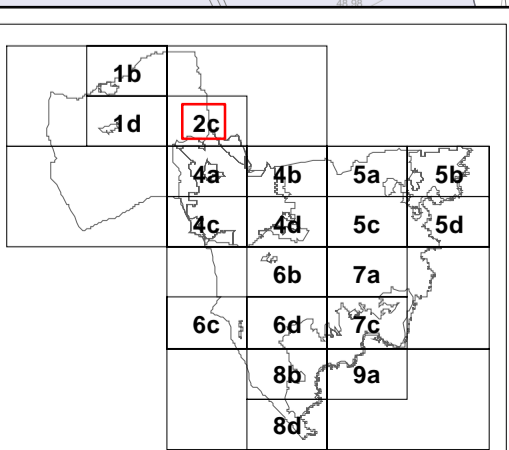


PLA D'ORDENACIÓ URBANÍSTICA MUNICIPAL

AJUNTAMENT DE PALAFRUGELL

Text Refós Octubre 2006

O.3 Sòl Urbà i Urbanitzable
O.3.3 Patrimoni arquitectònic - Promoció econòmica

2c

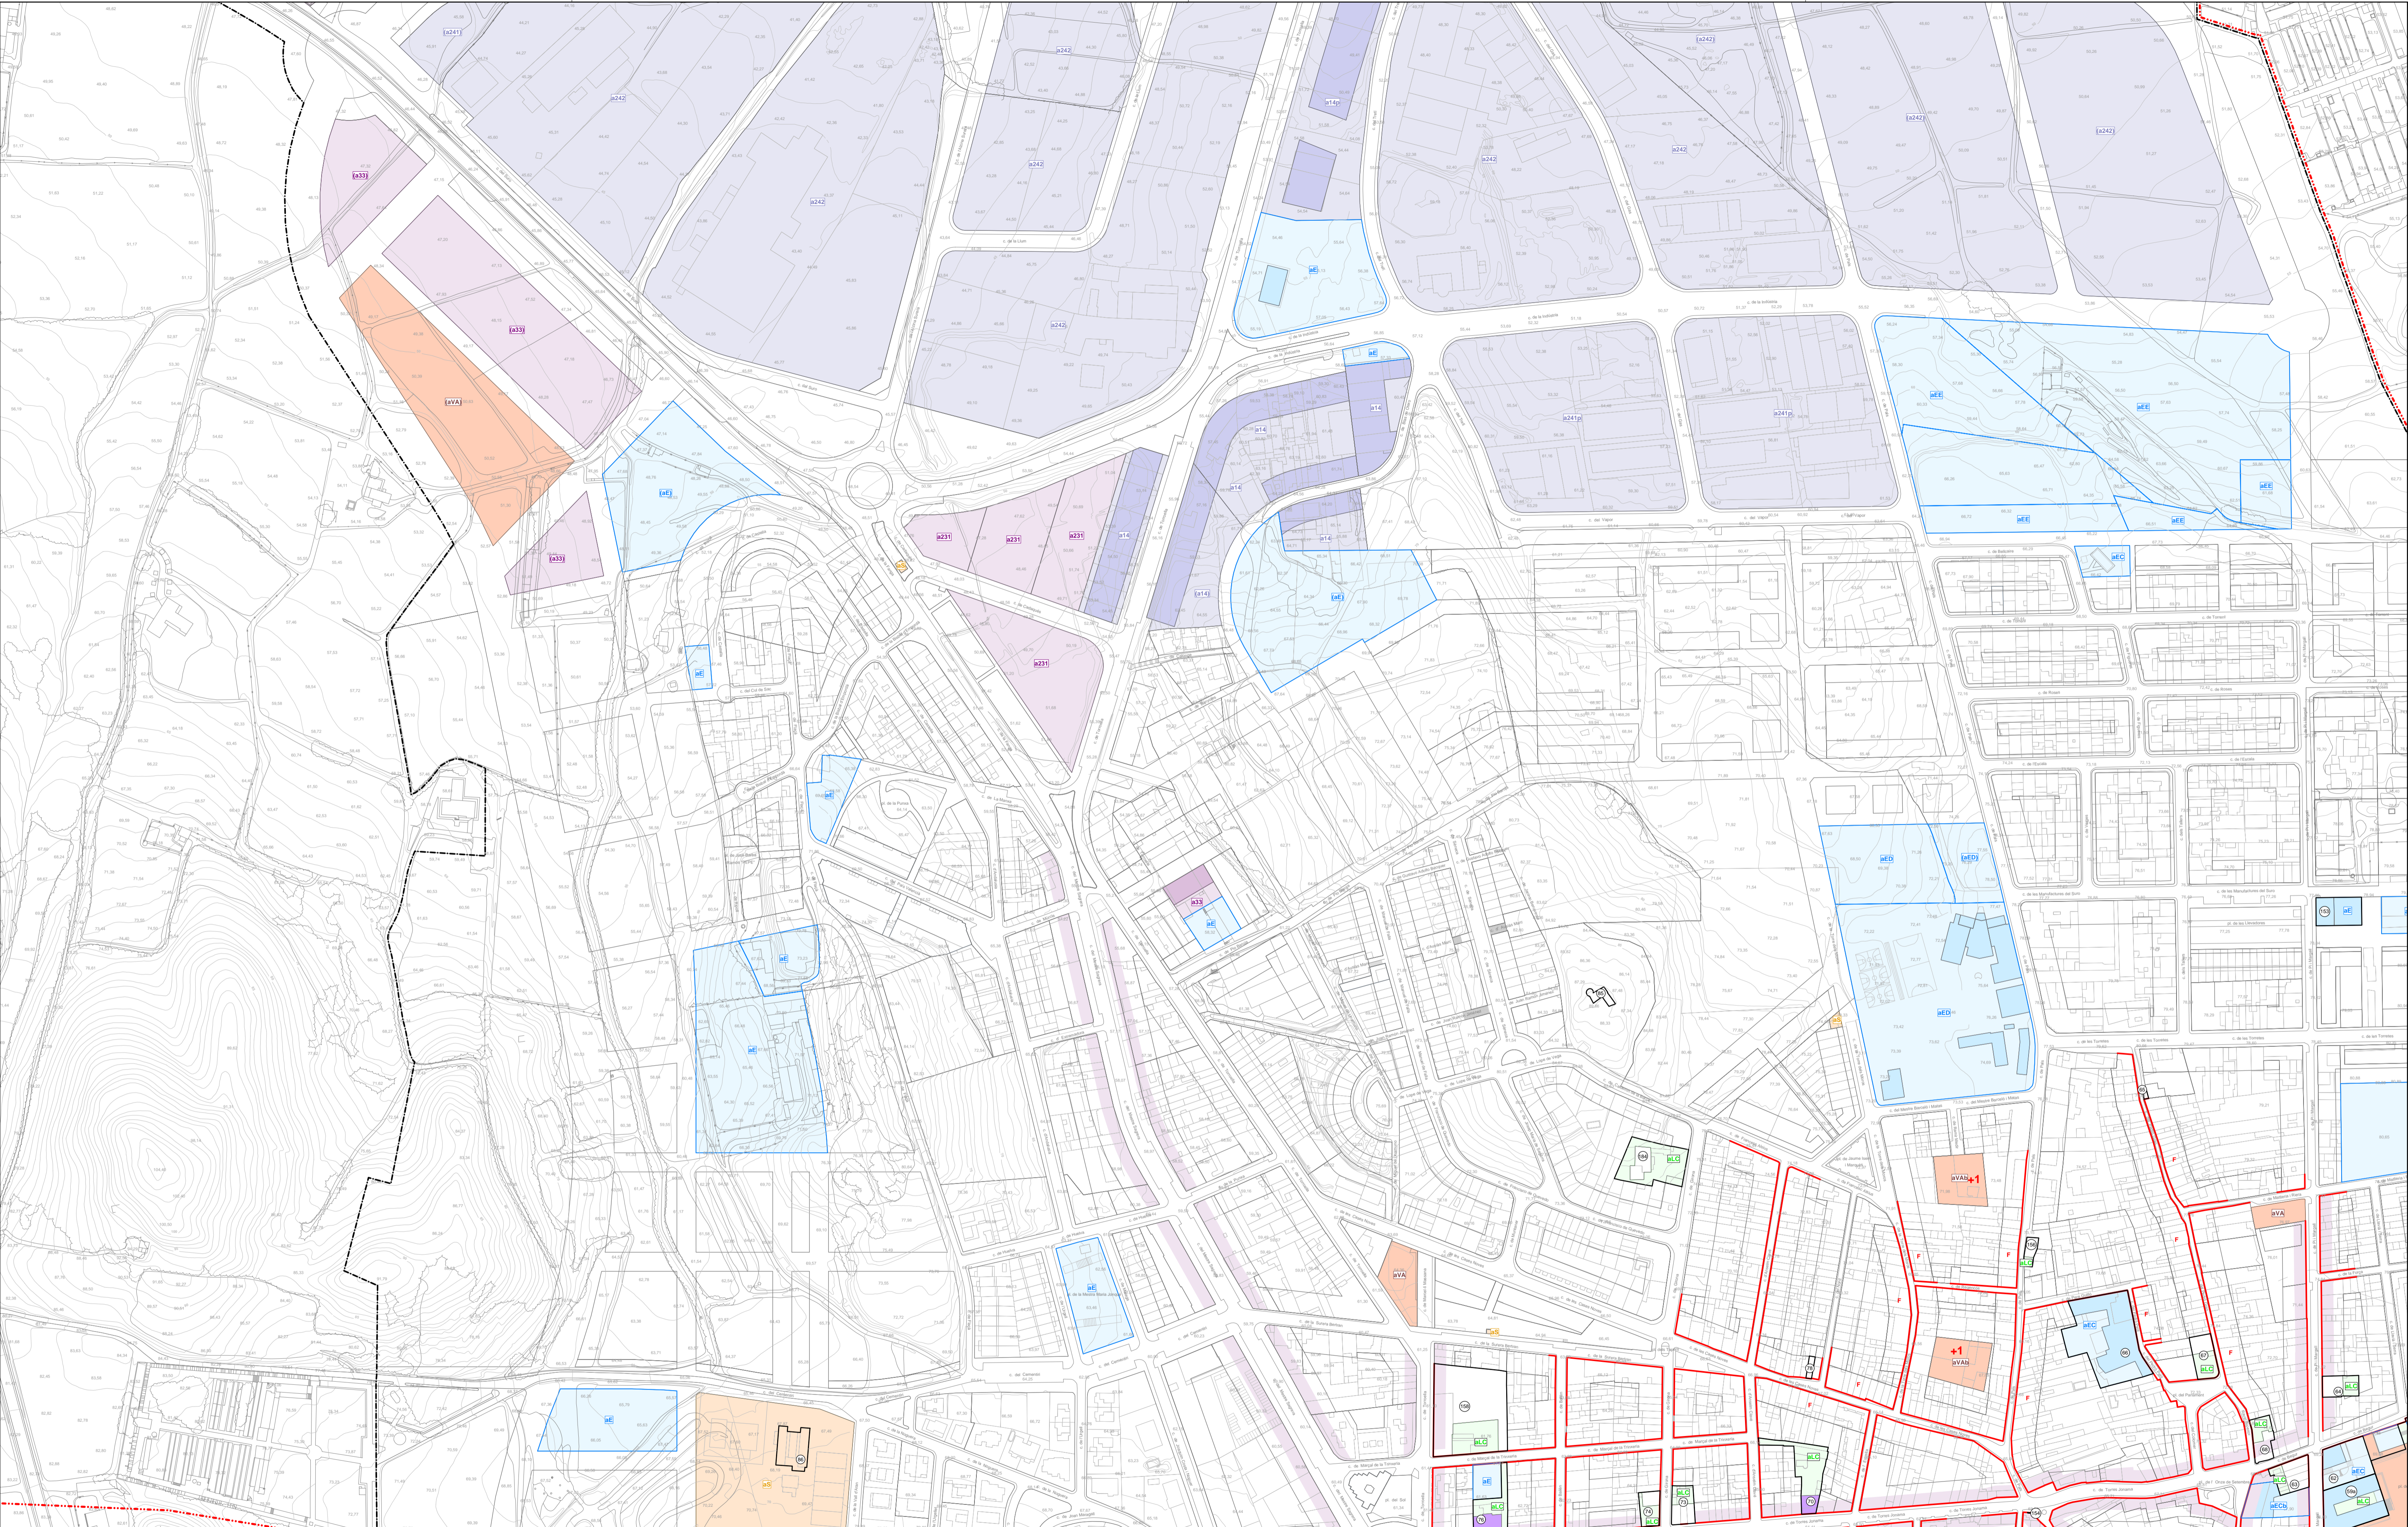

SISTEMES URBANÍSTICS

VIARI	aVA APARCAMENT
	aVP PEATONAL
ESPACIS LLIBRES	aLP PARCS I JARDINS URBANS
	aLH PROTEC. HIDROGRÀFICA
EQUIPAMENTS	aEA ADMINISTRATIU
	aEC SOCIOCULTURAL
	aED DOCENT
	aEE ESPORTIU
	aES SANITARI
HABITATGE DOTACIONAL	aHD DOTACIONAL

ZONES URBANÍSTIQUES

ESPACIS LLIBRES	aLV PRIVAT	a1 ALINACIÓ VIAL
	aLC CATALOGAT	
SERVEIS URBANS	aS SERVEIS URBANS	

a10 EDIFICACIÓ EXISTENT	a2 OCUPACIÓ PARCEL·LA	a3 VOLUMETRIA ESPECÍFICA
a11 ILLA COMPACTE	a20 EDIFICACIÓ EXISTENT	a30 EDIFICACIÓ EXISTENT
a12 ILLA TANCADA	a21 UNIFAMILIAR	a31 CONFIGURACIÓ FLEXIBLE
a13 ILLA OBERTA	a211 En Parcel·la 250	a311 Unifamiliar
a14 INDUSTRIAL	a212 En Parcel·la 400	a312 Plurifamiliar
a15 NUCLI RURAL	a213 En Parcel·la 800	a32 CONFIGURACIÓ PRECISA
	a214 En Parcel·la 1500	a321 Unifamiliar
	a215 En Parcel·la 3000	a322 Plurifamiliar
	a22 PLURIFAMILIAR	a33 COMERCIAL/ TERCIARI
	a23 COMERCIAL/ TERCIARI	a34 INDUSTRIAL
	a231 En parcel·la 1500	a35 NUCLI RURAL
	a232 En parcel·la 3000	

PATRIMONI

FRONT HORISONTAL	TERME MINORITAT
PAISatge CULTURAL INTERÉS LOCAL	BENEFICI URBANÍSTIC
BENEFICI CULTURAL INTERÉS NACIONAL	BENEFICI SOCIAL I CULTURAL
BENEFICI PATRIMONIAL	PAISatge POLSÓN RECUPERAT
BENEFICI HISTÒRIC	PAISatge POLSÓN URBANITZAT
AMBIT CANTONER PERIMETRE	PAISatge POLSÓN NORMALITZACIÓ FINANCERA
AMBIT CANTONER PERIMETRE	AMBIT AMPLIAT DENTRE DEL TRAMUNTANO
	LINEA COORDINADORA
	LINEA BARRIÈRA TERRITÒRIA
	CHIFFRE DE BORDA

PROMOCIÓ ECONÒMICA

H HOTEL D'ESPESSES D'EXCLUSIÓ	U UNIFICACIÓ
H HOTEL D'ESPESSES D'EXCLUSIÓ	POTENCIACIÓ TURÍSTICA, PLANTA BANA
H HOTEL D'ESPESSES D'EXCLUSIÓ	POTENCIACIÓ COMERCIAL, FRANCA 3 I 4

DELIMITACIONS



TERME MINORITAT	LINEA COORDINADORA
BENEFICI URBANÍSTIC	LINEA BARRIÈRA TERRITÒRIA
BENEFICI SOCIAL I CULTURAL	CHIFFRE DE BORDA
PAISatge POLSÓN RECUPERAT	
PAISatge POLSÓN URBANITZAT	
PAISatge POLSÓN NORMALITZACIÓ FINANCERA	
AMBIT AMPLIAT DENTRE DEL TRAMUNTANO	
LINEA COORDINADORA	
LINEA BARRIÈRA TERRITÒRIA	
CHIFFRE DE BORDA	

Escala: 1:20000

0 10 20 30 40 50 m

L'Alcalde,

Serveis Tècnics,

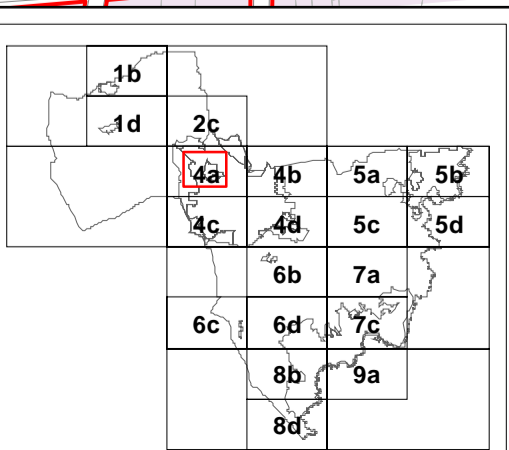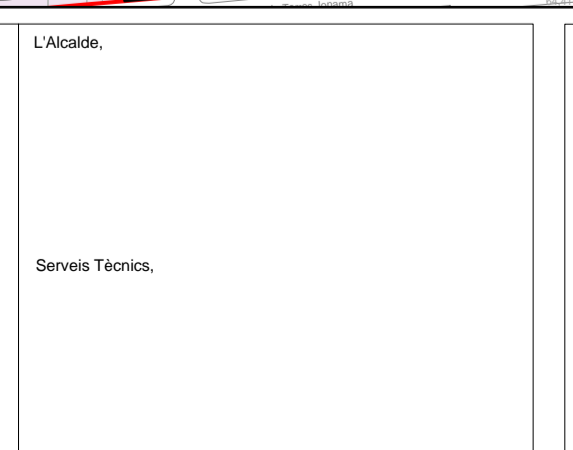


PLA D'ORDENACIÓ URBANÍSTICA MUNICIPAL

AJUNTAMENT DE PALAFRUGELL

Text Refós Octubre 2006

O.3 Sòl Urbà i Urbanitzable
O.3.3 Patrimoni arquitectònic - Promoció econòmica

4a

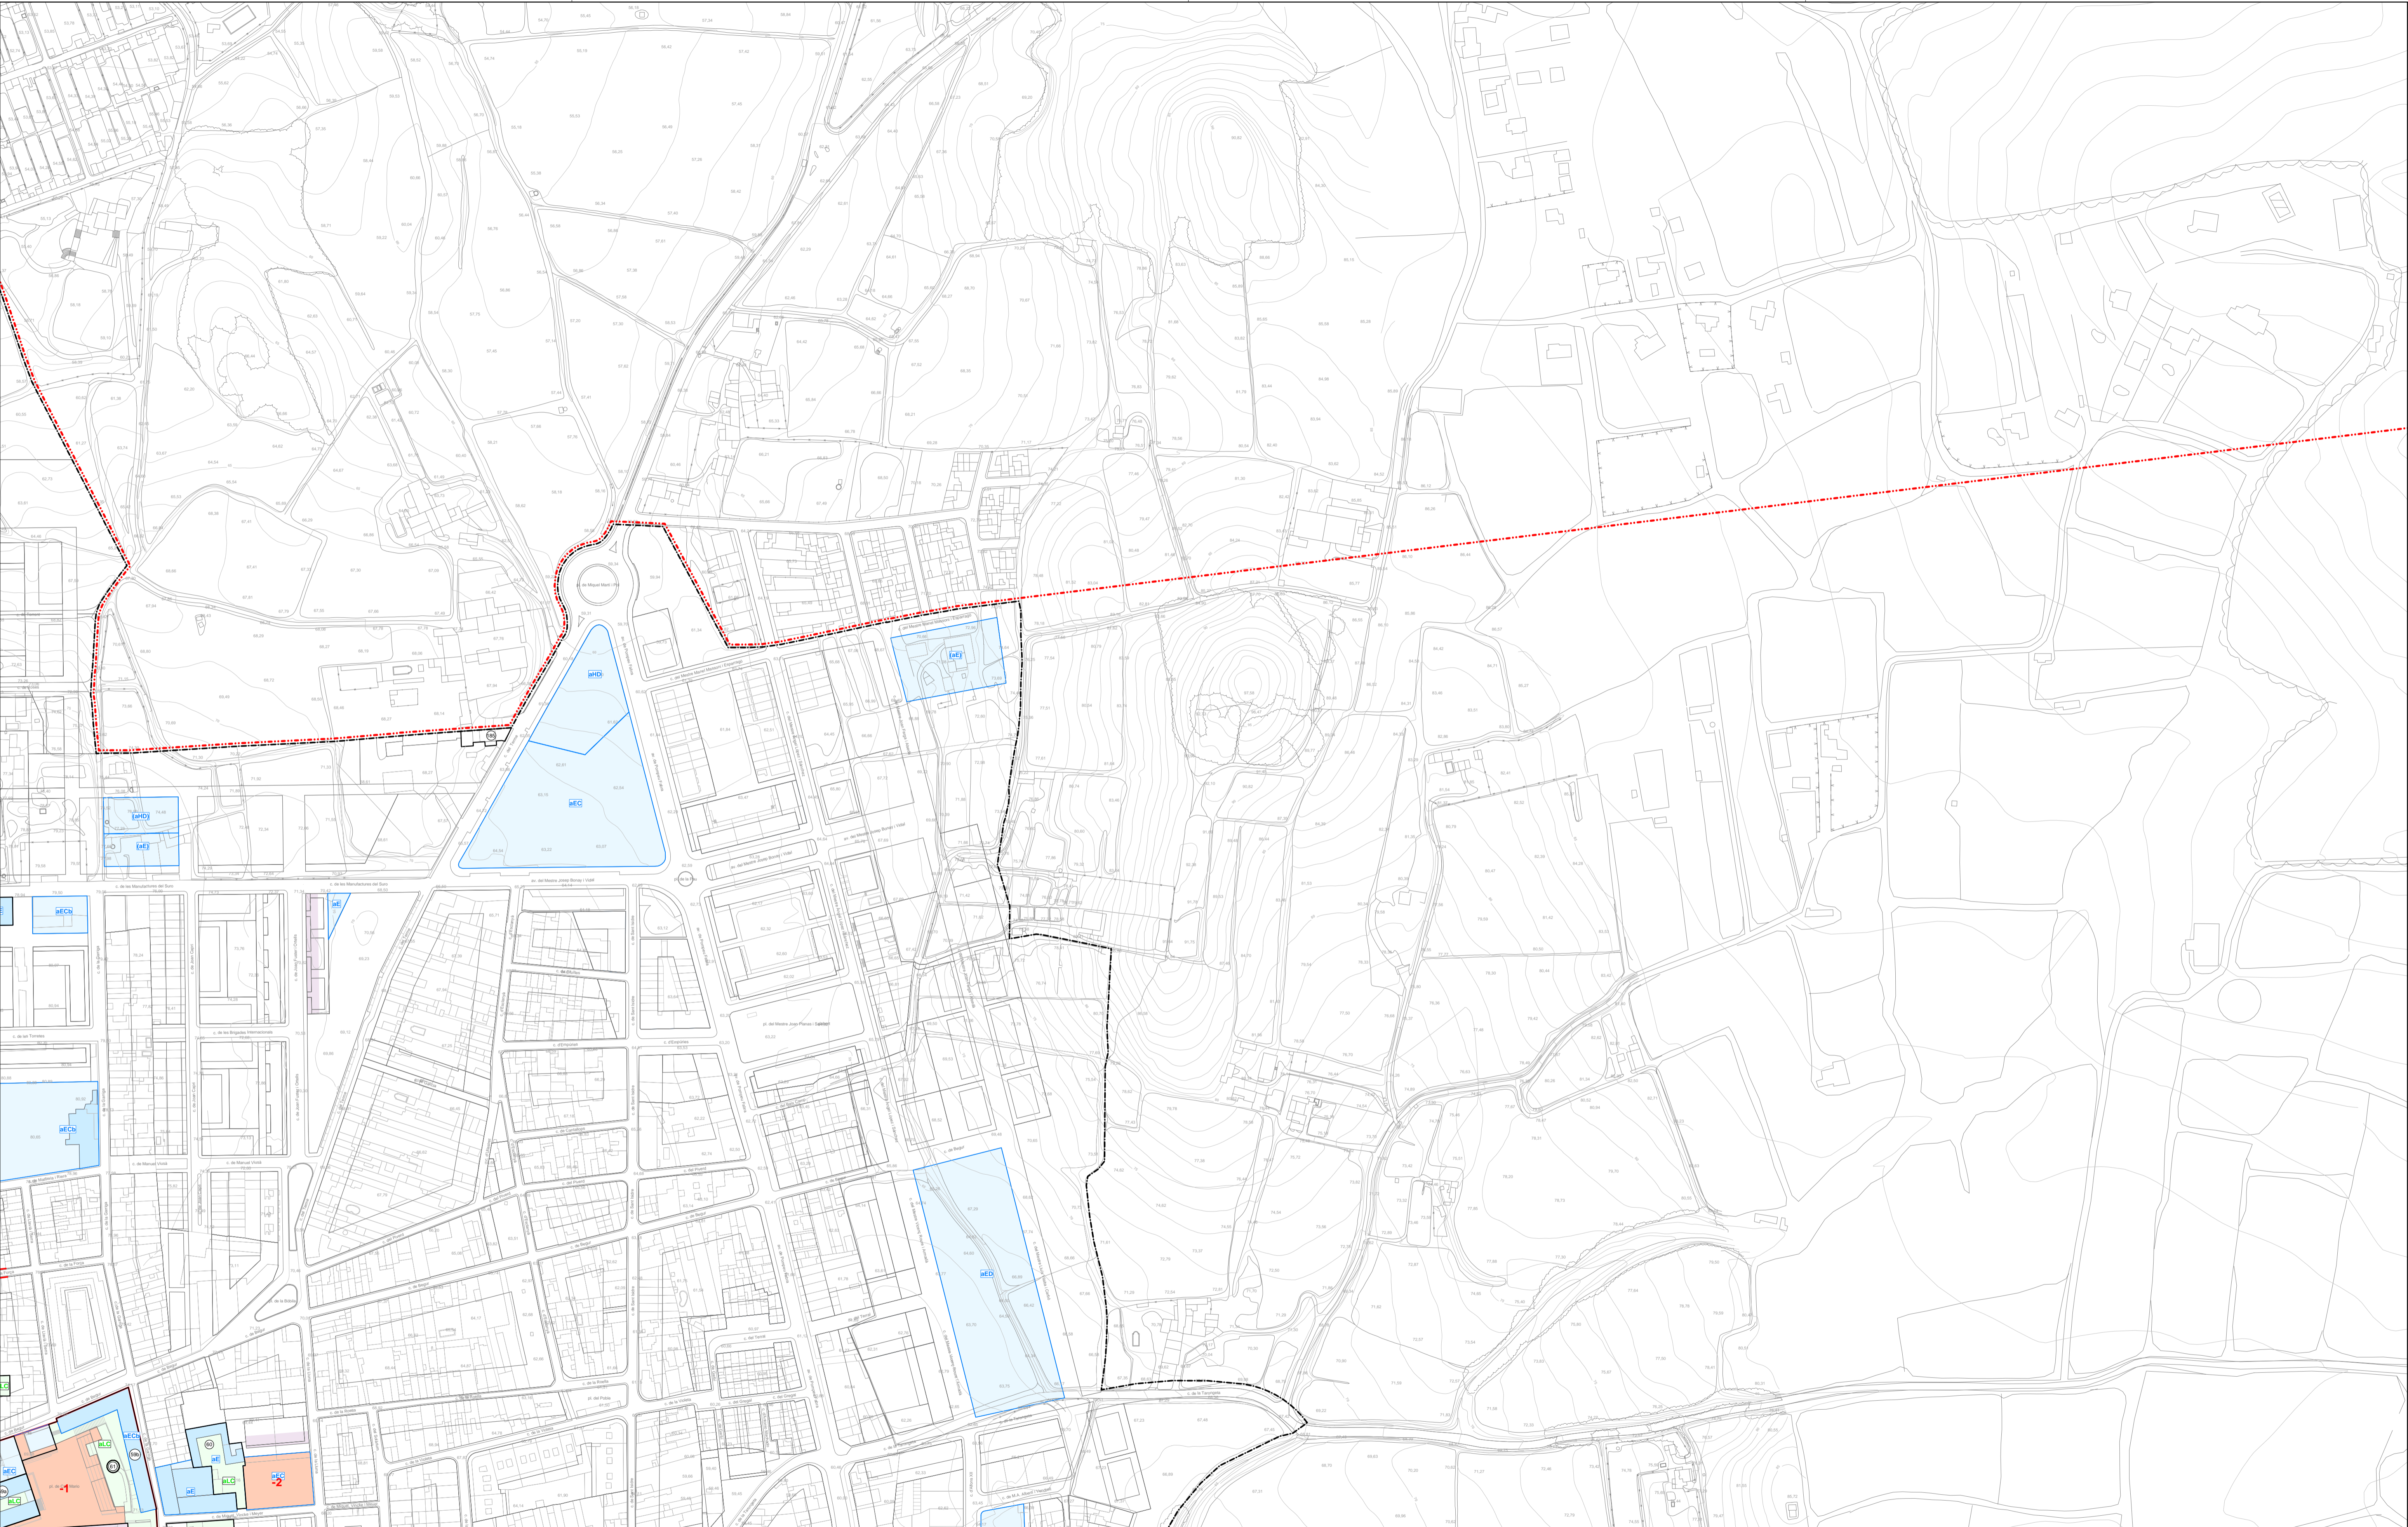

SISTEMES URBANÍSTICS

VIARI	AVP APARCAMENT
	AVP PEATONAL
ESPais LLIBRES	ALP PARCS I JARDINS URBANS
	ALH PROTEC. HIDROGRÀFICA
EQUIPAMENTS	AE1 ADMINISTRATIU
	AE2 SOCIOCULTURAL
	AE3 DOCENT
	AE4 ESPORTIU
	AE5 SANITARI
HABITATGE DOTACIONAL	AD DOTACIONAL

a públic
b privat

ZONES URBANÍSTIQUES

ESPais LLIBRES	ALV PRIVAT	a1 ALINACIÓ VIAL
	ALC CATALOGAT	
SERVEIS URBANS	AS SERVEIS URBANS	

a10 EDIFICACIÓ EXISTENT	a2 OCUPACIÓ PARCEL·LA
a11 ILLA COMPACTE	a21 UNIFAMILIAR
a12 ILLA TANCADA	a211 En Parcel·la 250
a13 ILLA OBERTA	a212 En Parcel·la 400
a14 INDUSTRIAL	a213 En Parcel·la 800
a15 NUCLI RURAL	a214 En Parcel·la 1500
	a215 En Parcel·la 3000
	a22 PLURIFAMILIAR

a20 EDIFICACIÓ EXISTENT	a24 INDUSTRIAL
a21 UNIFAMILIAR	a241 En parcel·la 1500
a211 En Parcel·la 250	a242 En parcel·la 3000
a212 En Parcel·la 400	a25 NUCLI RURAL
a213 En Parcel·la 800	
a214 En Parcel·la 1500	
a215 En Parcel·la 3000	
a22 PLURIFAMILIAR	
a23 COMERCIAL/TERCIARI	
a231 En parcel·la 1500	
a232 En parcel·la 3000	

a3 VOLUMETRIA ESPECÍFICA

a30 EDIFICACIÓ EXISTENT
a31 CONFIGURACIÓ FLEXIBLE
a311 Unifamiliar
a312 Plurifamiliar
a32 CONFIGURACIÓ PRECISA
a321 Unifamiliar
a322 Plurifamiliar
a33 COMERCIAL/TERCIARI
a34 INDUSTRIAL
a35 NUCLI RURAL

PATRIMONI

- FRONT HORISONTAL
- BE CULTURAL INTERES LOCAL
- BE CULTURAL INTERES NACIONAL
- EN ENTORN PROTEGID BORN
- EN ENTORN HISTÒRIC
- AMBT CULTURAL PERIPH.

PROMOCIÓ ECONÒMICA

- AVEL·LONAT D'ORIGEN EXISTENT
- AVEL·LONAT D'ORIGEN NOU
- POTENCIACIÓ TURÍSTICA, PLANTA BAIXA
- POTENCIACIÓ COMERCIAL, FRANCA I HIG.

DELIMITACIONS


- TERME MUNICIPAL
- SOL·LUCIÓ URBANITZABLE
- SOL·LUCIÓ URBANITZABLE DELIMITAT
- PLA POLSÓN ACTIU/NOU
- PLA POLSÓN MORTUARI
- PLA POLSÓN NORMALITZACIÓ FINQUES
- AMBITE ANUNCIAT D'URBANITZACIÓ
- LINEA COORDINADORA
- LINEA MARGINAL DE TERRESTRIS
- CHIEF DE BORN

Escala: 1:2000

0 10 20 30 40 50 m

L'Alcalde,

Serveis Tècnics.

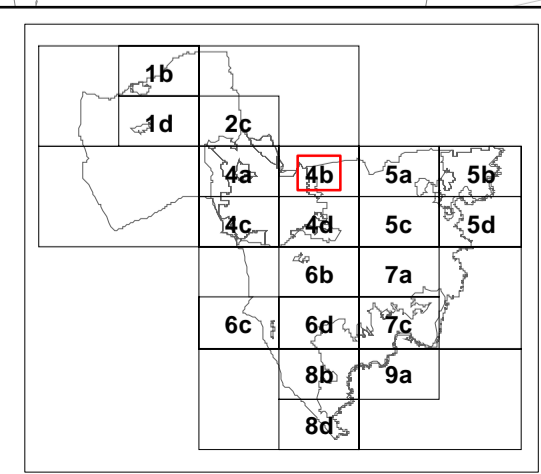


PLA D'ORDENACIÓ URBANÍSTICA MUNICIPAL

AJUNTAMENT DE PALAFRUGELL

Text Refós Octubre 2006

O.3 Sòl Urbà i Urbanitzable
O.3.3 Patrimoni arquitectònic - Promoció econòmica

4b

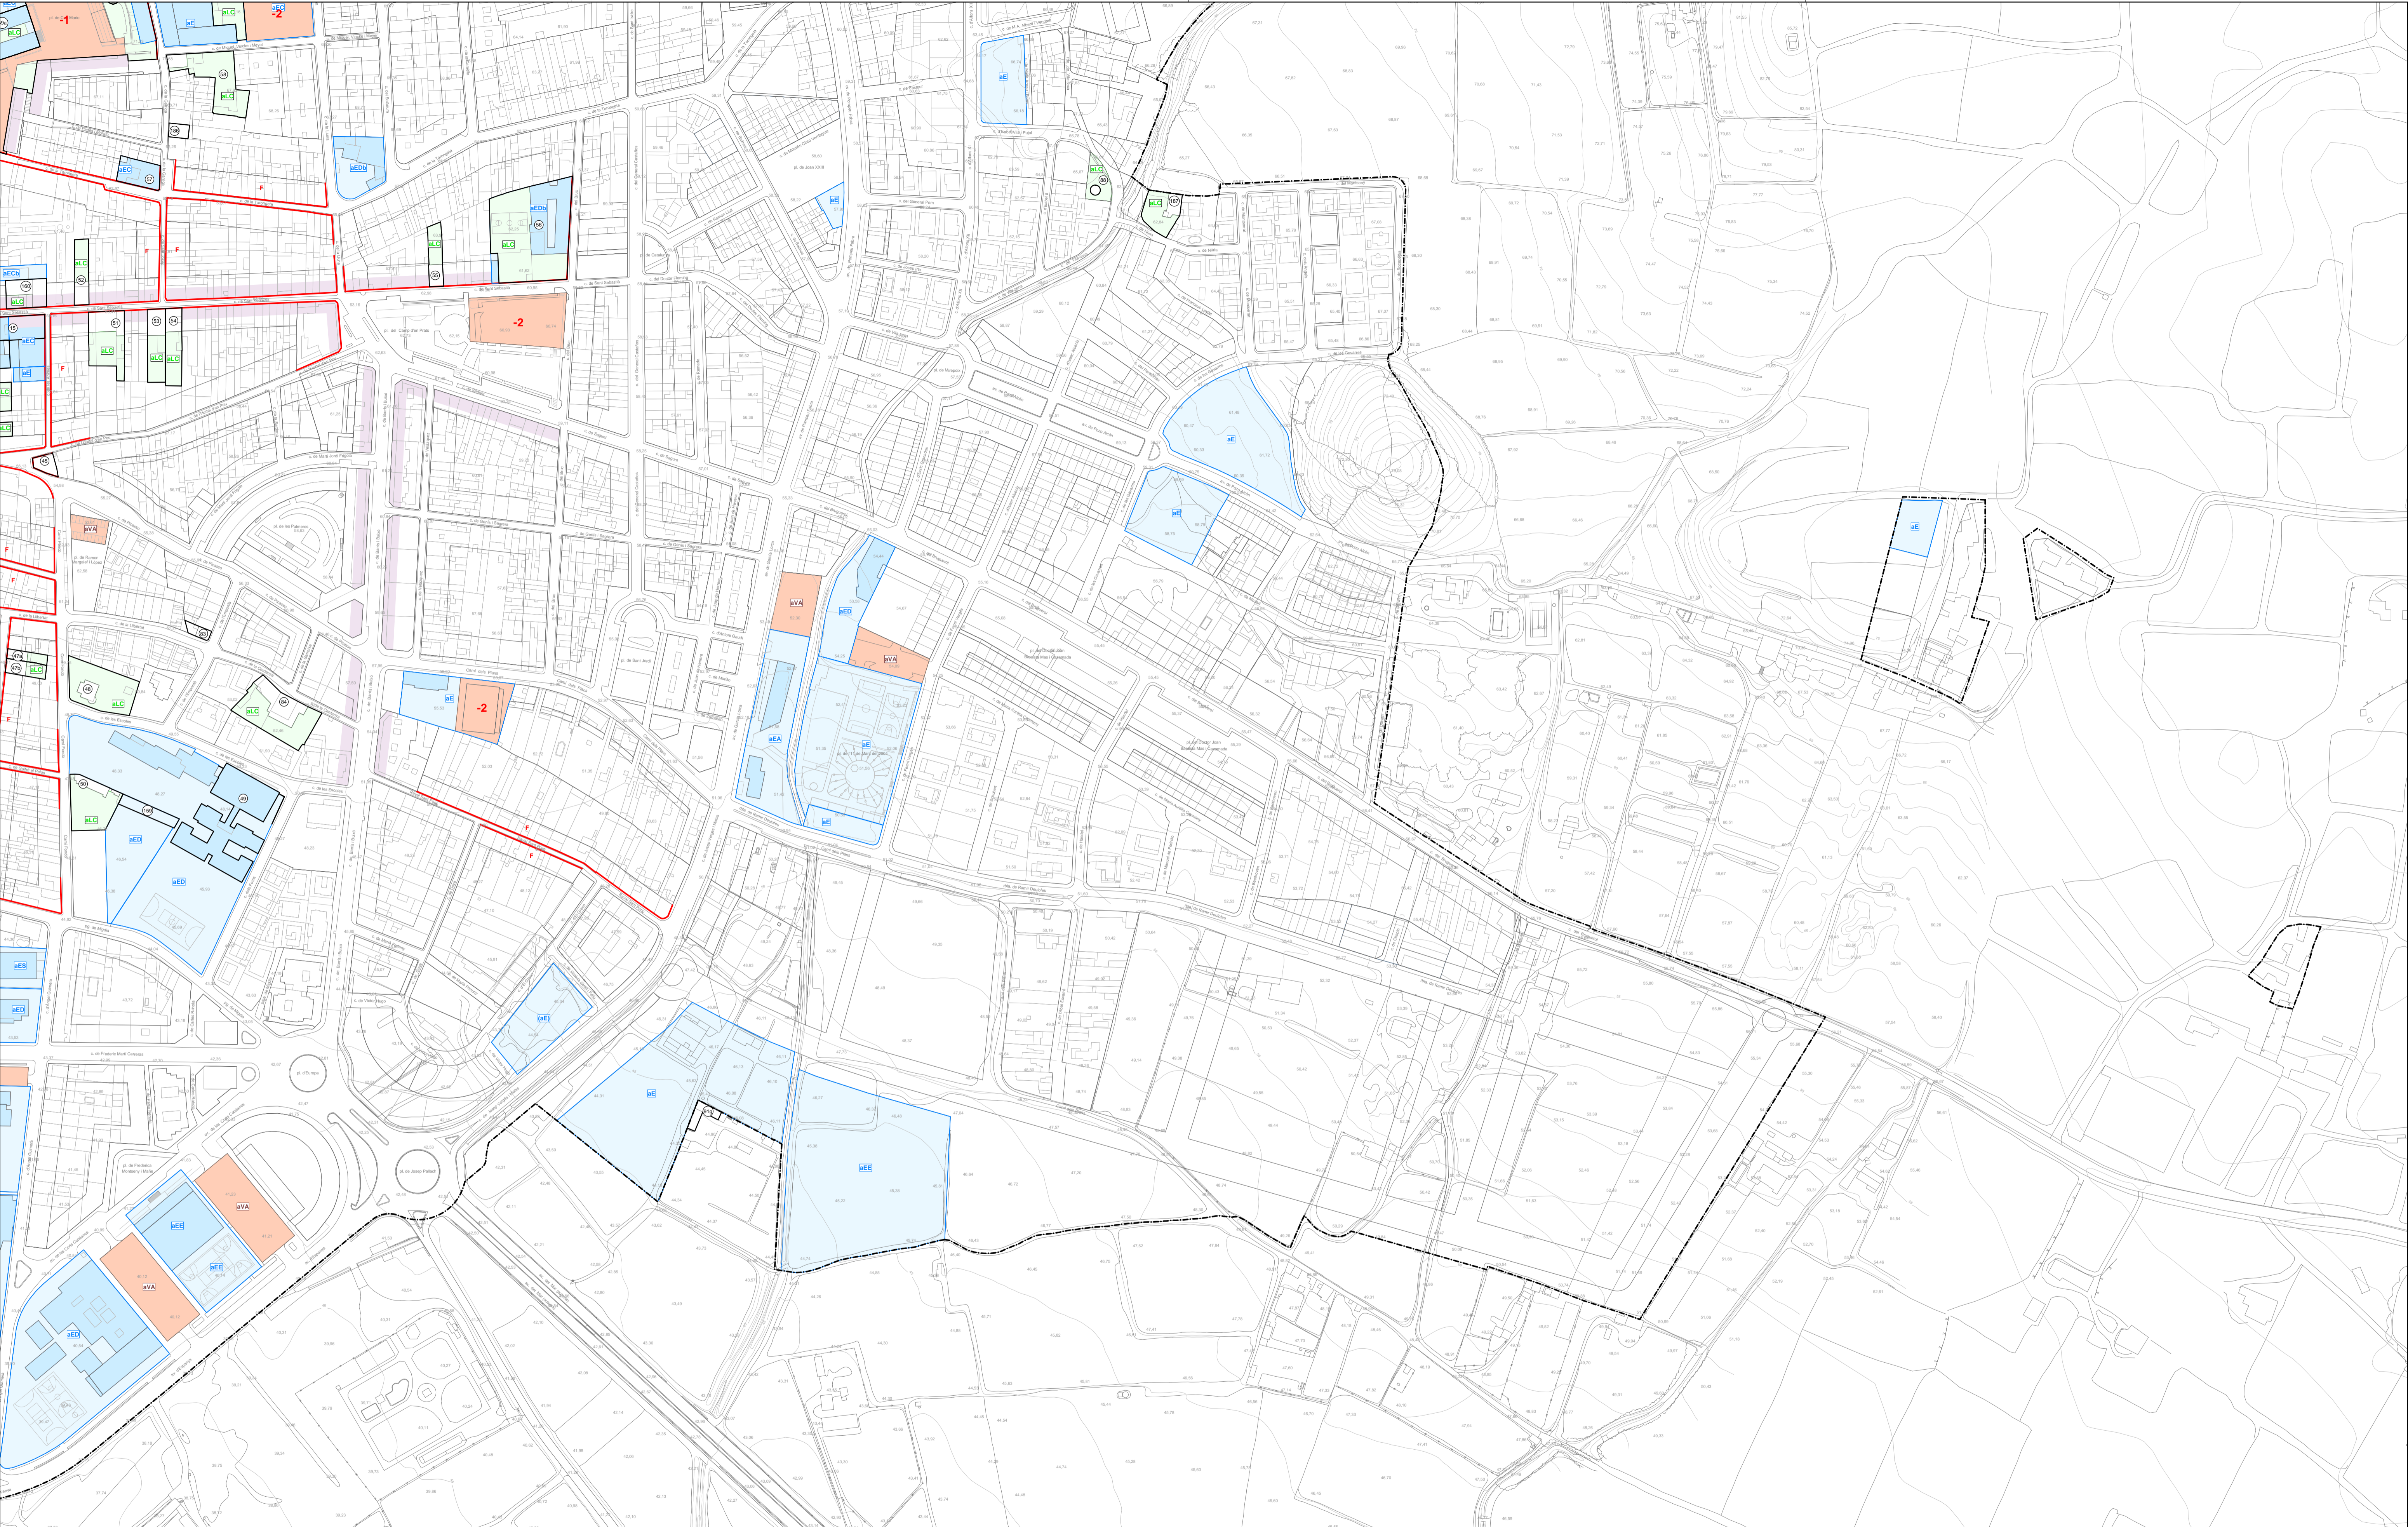

SISTEMES URBANÍSTICS

VIARI	AVIA APARCAMENT
	AVP PEATONAL
ESPACIS LLIBRES	ALP PARCS I JARDINS URBANS
	ALH PROTEC. HIDROGRÀFICA
EQUIPAMENTS	AEA ADMINISTRATIU
	AEC SOCIOCULTURAL
	AED DOCENT
	AEE ESPORTIU
	AES SANITARI
HABITATGE DOTACIONAL	AHD DOTACIONAL

a públic
b privat

ZONES URBANÍSTIQUES

ESPACIS LLIBRES	ALV PRIVAT	a1 ALINIAMENT VIAL
	ALC CATALOGAT	
SERVEIS URBANS	AUS SERVEIS URBANS	

a10 EDIFICACIÓ EXISTENT	a2 OCUPACIÓ PARCEL·LA
a11 ILLA COMPACTE	a20 EDIFICACIÓ EXISTENT
a12 ILLA TANCADA	a21 UNIFAMILIAR
a13 ILLA OBERTA	a211 En Parcel·la 250
a14 INDUSTRIAL	a212 En Parcel·la 400
a15 NUCLI RURAL	a213 En Parcel·la 800
	a214 En Parcel·la 1500
	a215 En Parcel·la 3000
	a22 PLURIFAMILIAR
	a23 COMERCIAL/TERCIARI
	a231 En parcel·la 1500
	a232 En parcel·la 3000
	a24 INDUSTRIAL
	a241 En parcel·la 1500
	a242 En parcel·la 3000
	a25 NUCLI RURAL

a3 VOLUMETRIA ESPECÍFICA	a30 EDIFICACIÓ EXISTENT
	a31 CONFIGURACIÓ FLEXIBLE
	a311 Unifamiliar
	a312 Plurifamiliar
	a32 CONFIGURACIÓ PRECISA
	a321 Unifamiliar
	a322 Plurifamiliar
	a33 COMERCIAL/TERCIARI
	a34 INDUSTRIAL
	a35 NUCLI RURAL

PATRIMONI

- FRONT HORISONTAL
- PAU. DE LOCALS D'INTERES LOCAL
- BCN. DE CULTURAL INTERES NACIONAL
- SP. ENTORN PROTEGID NOCN
- SP. ENTORN HISTORIC
- AMBT CANTILLES PERNY

PROMOCIÓ ECONÒMICA

- HOTEL D'ESTIJA D'US EXCLUSIU
- STRA HOTELERIA POSSIBLE
- POTENCIACIÓ TURÍSTICA PLANTA BANA
- POTENCIACIÓ COMERCIAL, FRANÇA 3 i 4

DELIMITACIONS


- TERRA SENYORIAL
- SOL ÚRS UNIFAMILIAR
- SOL ÚRS UNIFAMILIAR DELIMITAT
- PA. POLSÓN ACURADU
- PAU. PLATA LLONJA URBANA
- PAU. POLSÓN NORMALITZACIÓ FINANCER
- AMBITE AMPROTEGIT DURANT LA TRAMITACIÓ
- LINEA COORDINADORA
- LINEA BARRIÈRA TERRITÒRIE
- CHIFRE DE BORDA

Escala: 1:2000

0 10 20 30 40 50 m

L'Alcalde,

Serveis Tècnics.

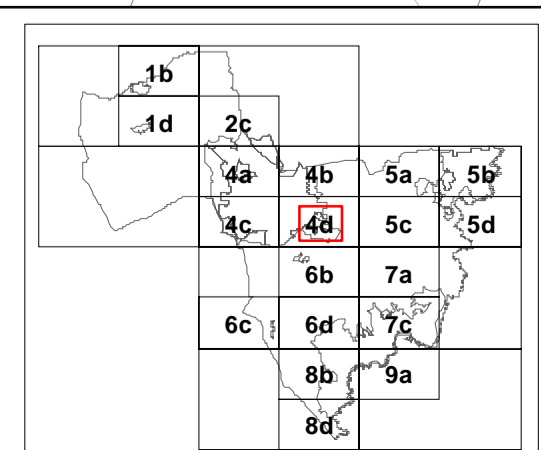


PLA D'ORDENACIÓ URBANÍSTICA MUNICIPAL

AJUNTAMENT DE PALAFRUGELL

Text Refós Octubre 2006

O.3 Sòl Urbà i Urbanitzable
O.3.3 Patrimoni arquitectònic - Promoció econòmica

4d

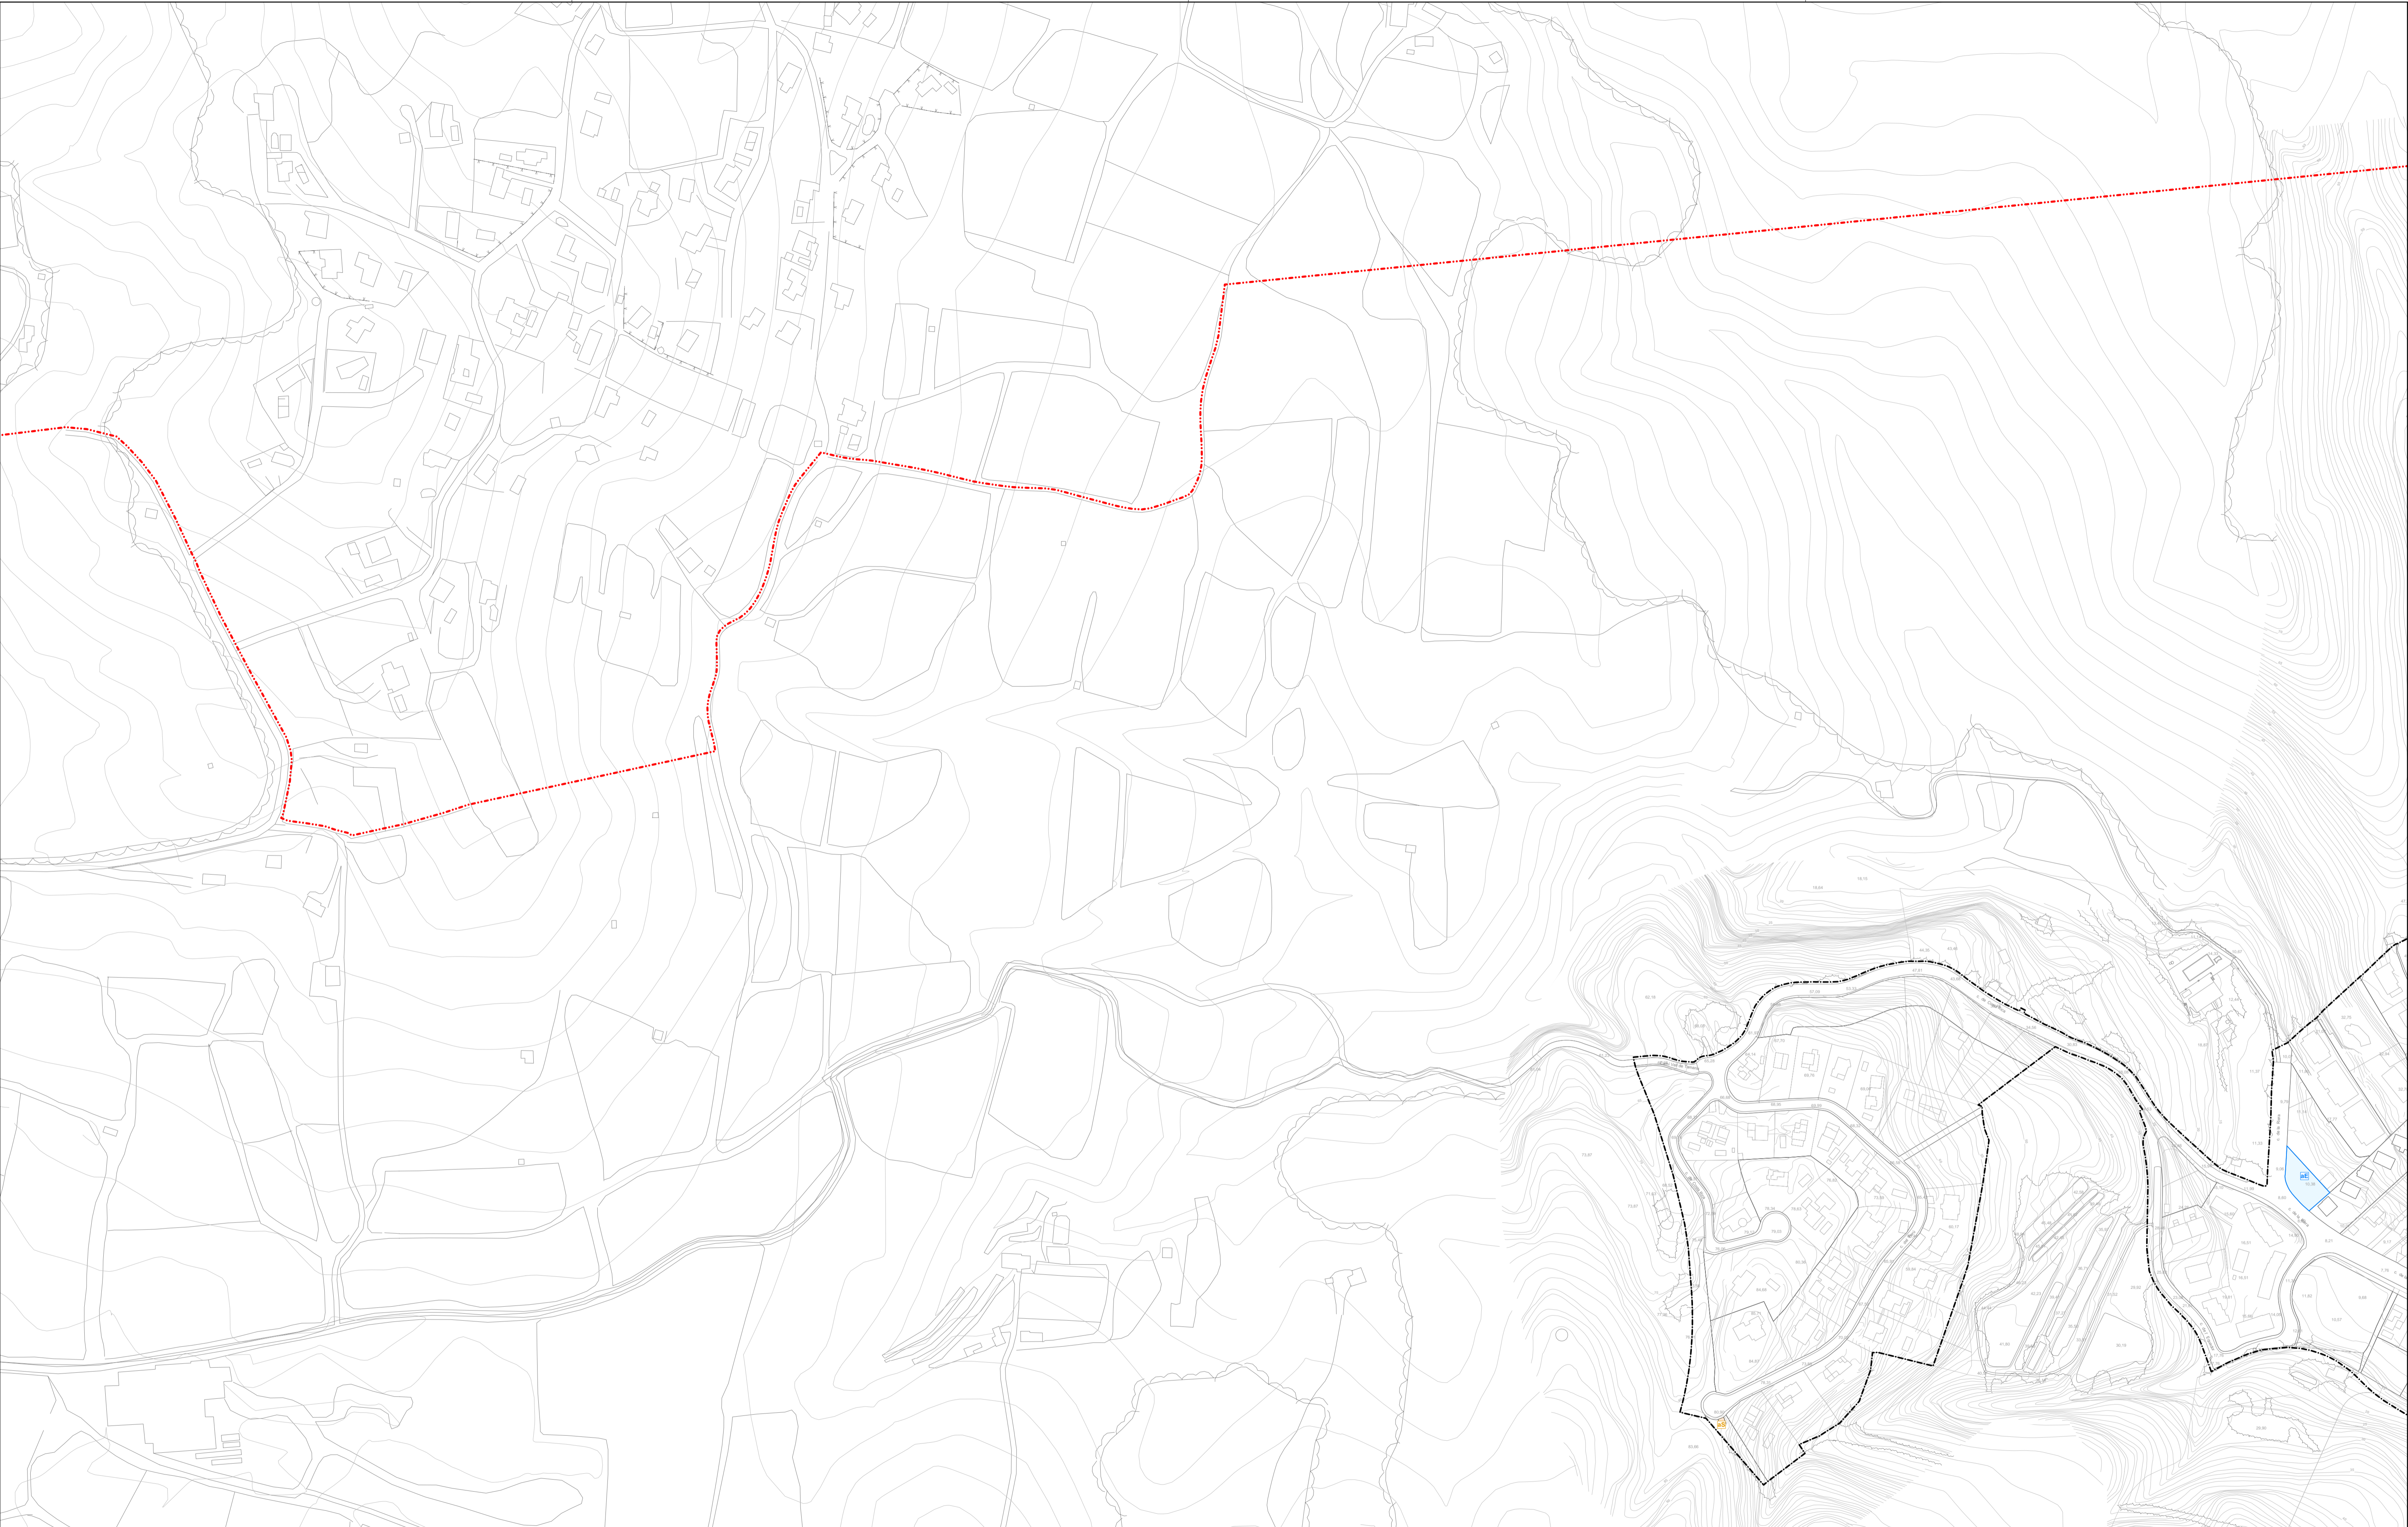

SISTEMES URBANÍSTICS

VIARI	aVA APARCAMENT
	aVP PEATONAL
ESPACIS LLIBRES	aLP PARCS I JARDINS URBANS
	aLH PROTEC. HIDROGRÀFICA
EQUIPAMENTS	aEA ADMINISTRATIU
	aEC SOCIOCULTURAL
	aED DOCENT
	aEE ESPORTIU
	aES SANITARI
HABITATGE DOTACIONAL	aHD DOTACIONAL

a públic
b privat

ZONES URBANÍSTIQUES

ESPACIS LLIBRES	aLV PRIVAT	a1 ALINACIÓ VIAL
	aLC CATALOGAT	
SERVEIS URBANS	aS SERVEIS URBANS	

a10 EDIFICACIÓ EXISTENT	a21 UNIFAMILIAR	a24 INDUSTRIAL
a11 ILLA COMPACTE	a211 En Parcel·la 250	a241 En parcel·la 1500
a12 ILLA TANCADA	a212 En Parcel·la 400	a242 En parcel·la 3000
a13 ILLA OBERTA	a213 En Parcel·la 800	a25 NUCLI RURAL
a14 INDUSTRIAL	a214 En Parcel·la 1500	
a15 NUCLI RURAL	a215 En Parcel·la 3000	

a20 EDIFICACIÓ EXISTENT	a22 PLURIFAMILIAR	a30 EDIFICACIÓ EXISTENT
a21 UNIFAMILIAR		a31 CONFIGURACIÓ FLEXIBLE
a211 En Parcel·la 250		a311 Unifamiliar
a212 En Parcel·la 400		a312 Plurifamiliar
a213 En Parcel·la 800		a32 CONFIGURACIÓ PRECISA
a214 En Parcel·la 1500		a321 Unifamiliar
a215 En Parcel·la 3000		a322 Plurifamiliar
a22 PLURIFAMILIAR		a33 COMERCIAL / TERCIARI
		a34 INDUSTRIAL
a23 COMERCIAL / TERCIARI		a35 NUCLI RURAL
a231 En parcel·la 1500		
a232 En parcel·la 3000		

PATRIMONI

- FRONT HORISONTAL
- BE CULTURAL INTERÉS LOCAL
- BE CULTURAL INTERÉS NACIONAL
- EP ENTORN PROTEGID BORN
- GH CONJUNT HISTÒRIC
- AMBT CAUTELAR PERIPH
- LINEA COCER
- JOIA BARBETINA TERRESTRE
- CHAF DE BORN

PROMOCIÓ ECONÒMICA

- ATEL D'ESTRIP D'OS EXCLUSIU
- OTRA POTENCIAL POSSIBLE
- POTENCIAL TURÍSTIC PLANTA BONA
- POTENCIAL COMERCIAL, FRANJA A-H


DELIMITACIONS

- TERME MUNICIPAL
- ISL URBANÍSTICA
- ISL URBANÍSTICA DELEGAT
- PLI POLSÓN ACTIU
- PLM PLI MALLERA URBANA
- PLP POLSÓN NORMALITZACIÓ FINISER
- AMBE AMPLIAT D'URBANS
- LINEA COCER
- JOIA BARBETINA TERRESTRE
- CHAF DE BORN

Escala: 1:2000

0 10 20 30 40 50 m

L'Alcalde,
Serveis Tècnics.

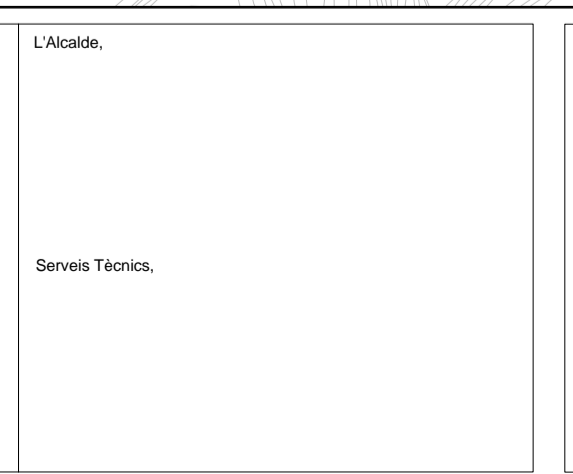


PLA D'ORDENACIÓ URBANÍSTICA MUNICIPAL

AJUNTAMENT DE PALAFRUGELL

Text Refós Octubre 2006

O.3 Sòl Urbà i Urbanitzable
O.3.3 Patrimoni arquitectònic - Promoció econòmica

5a

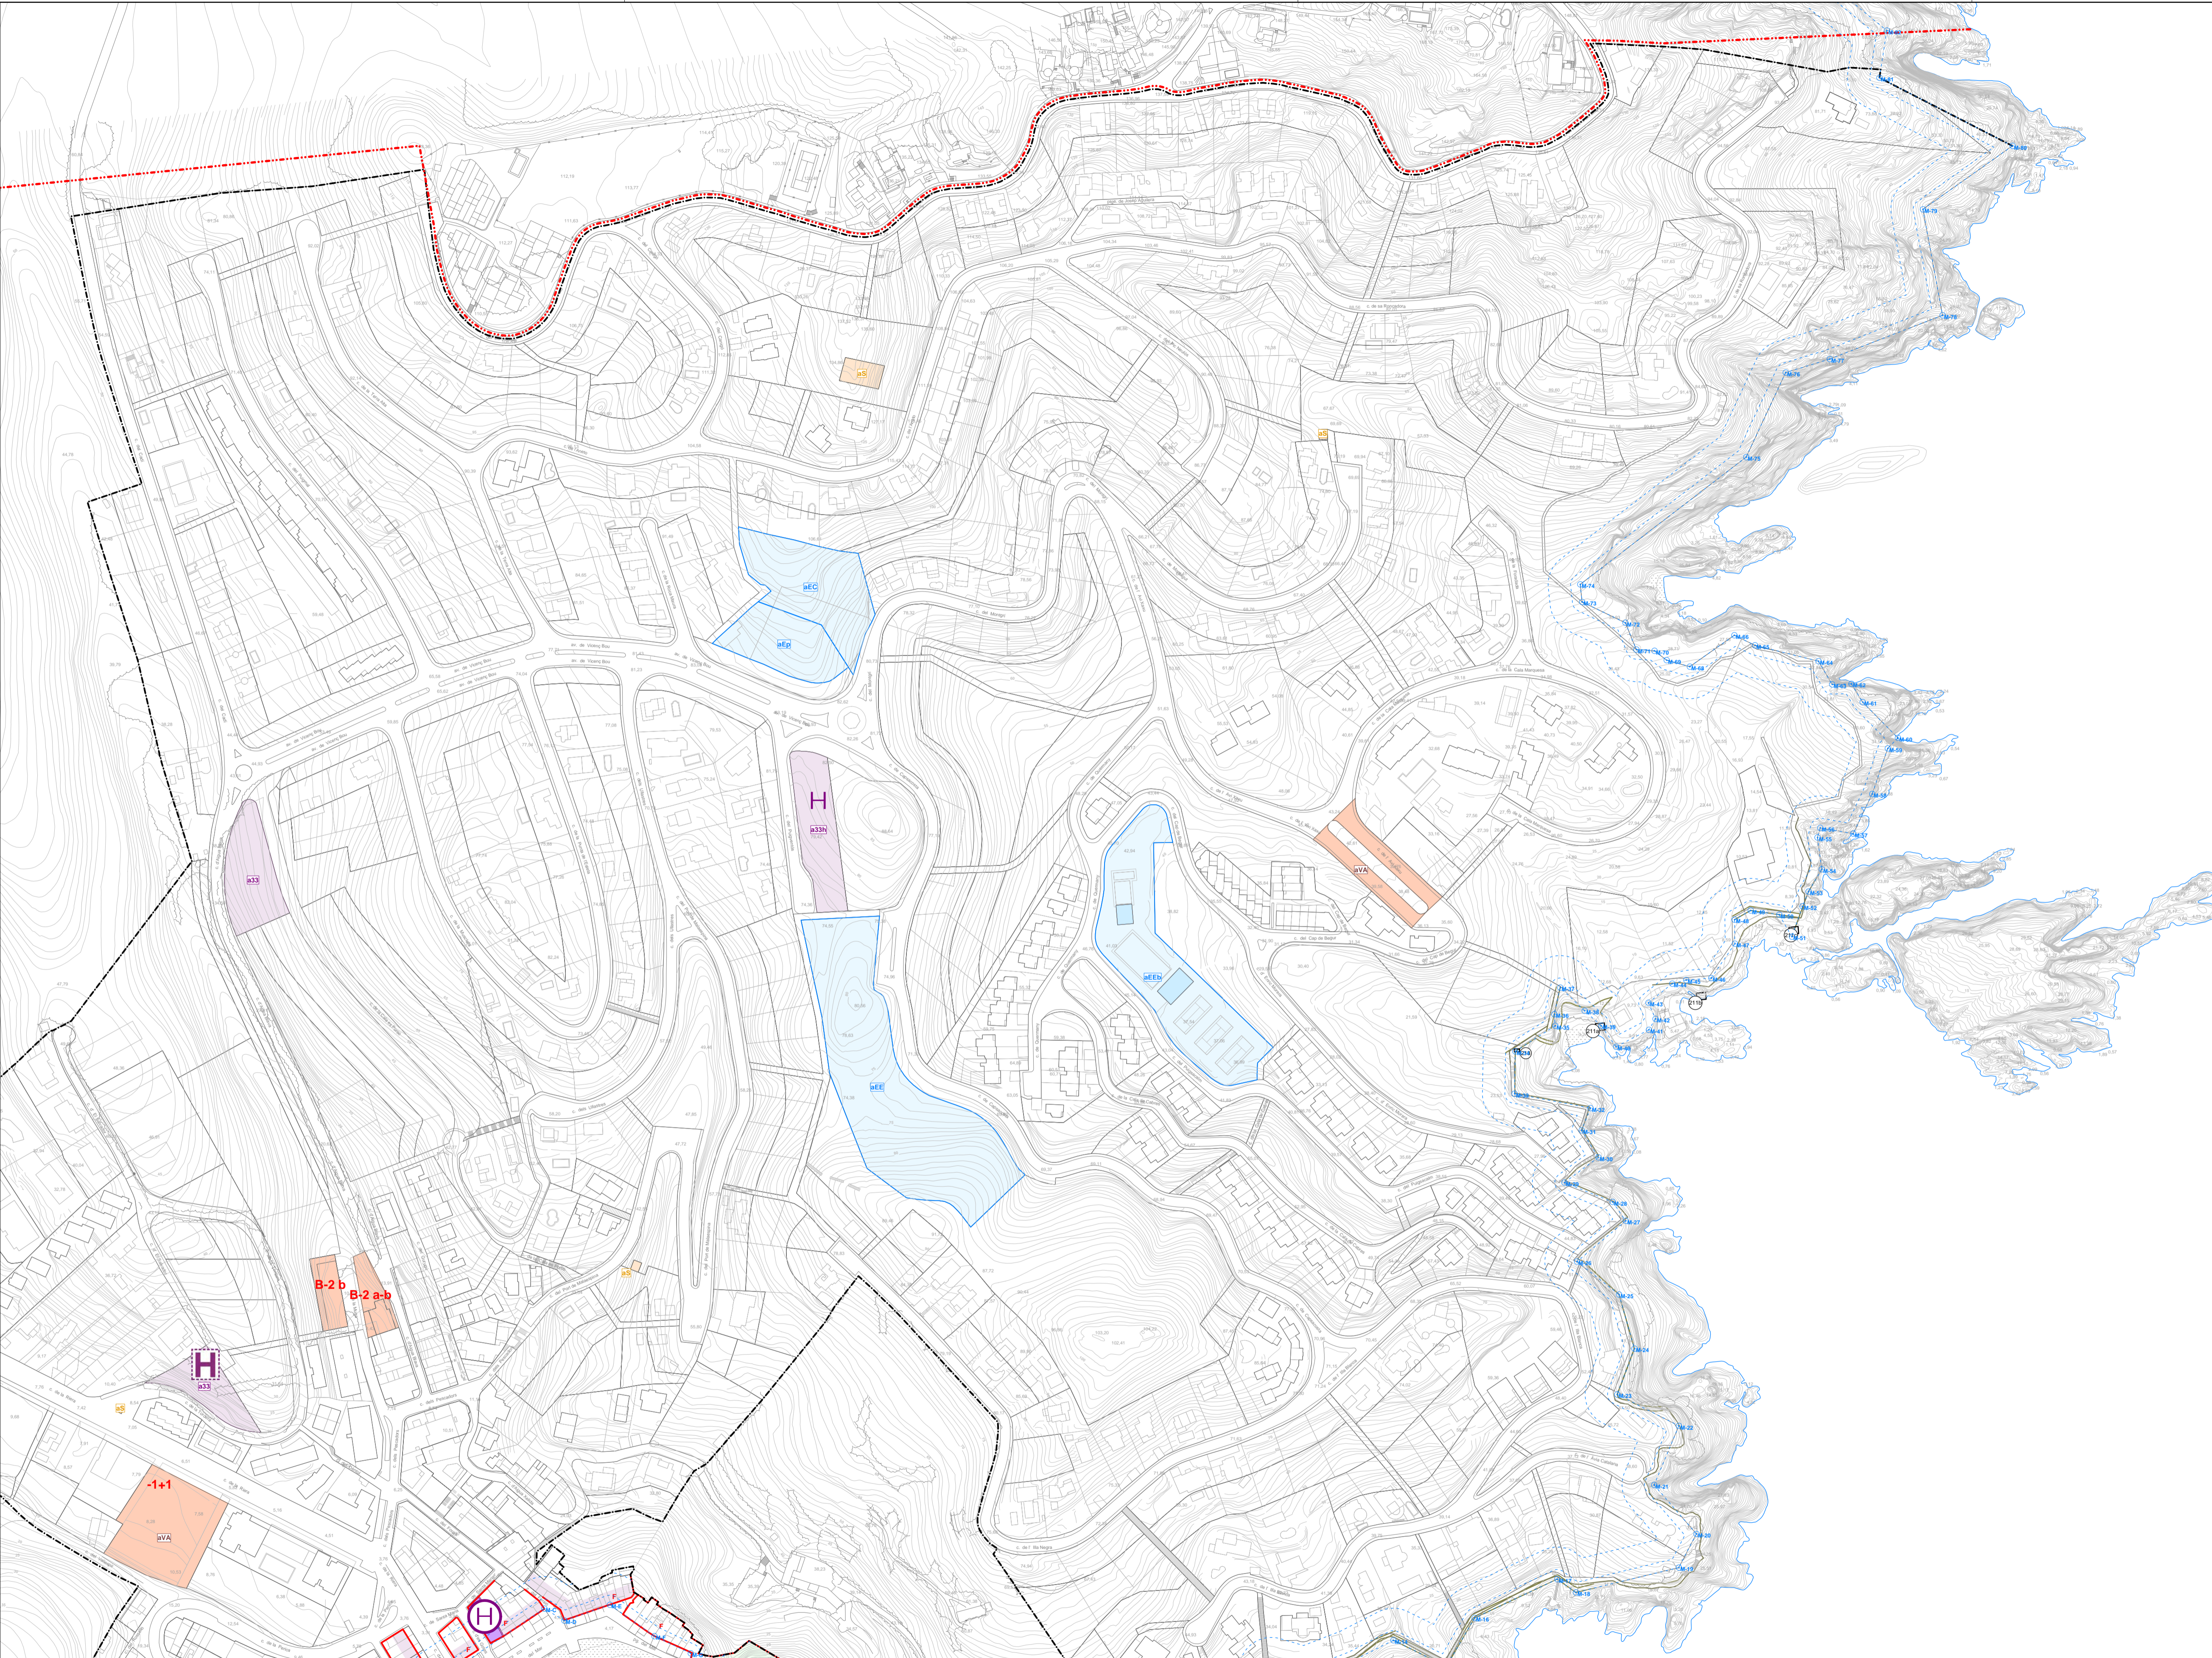

SISTEMES URBANÍSTICS

VIARI	aVA APARCAMENT
	aVP PEATONAL
ESPais LLIBRES	aLP PARCS I JARDINS URBANS
	aLH PROTEC. HIDROGRÀFICA
EQUIPAMENTS	aEA ADMINISTRATIU
	aEC SOCIOCULTURAL
	aED DOCENT
	aEE ESPORTIU
	aES SANITARI
HABITATGE DOTACIONAL	aHD DOTACIONAL

a públic
b privat

ZONES URBANÍSTIQUES

ESPais LLIBRES	aLV PRIVAT	a1 ALINACIÓ VIAL
	aLC CATALOGAT	
SERVEIS URBANS	aS SERVEIS URBANS	

a2 OCUPIACIÓ PARCEL·LA

a10 EDIFICACIÓ EXISTENT	a11 IL·LA COMPACTE	a12 IL·LA TANCADA	a13 IL·LA OBERTA	a14 INDUSTRIAL	a15 NUCLI RURAL
-------------------------	--------------------	-------------------	------------------	----------------	-----------------

a2 OCUPIACIÓ PARCEL·LA

a20 EDIFICACIÓ EXISTENT	a21 UNIFAMILIAR	a211 En Parcel·la 250	a212 En Parcel·la 400	a213 En Parcel·la 800	a214 En Parcel·la 1500	a215 En Parcel·la 3000	a22 PLURIFAMILIAR	a23 COMERCIAL/ TERCIARI	a231 En parcel·la 1500	a232 En parcel·la 3000	a24 INDUSTRIAL	a241 En parcel·la 1500	a242 En parcel·la 3000	a25 NUCLI RURAL
-------------------------	-----------------	-----------------------	-----------------------	-----------------------	------------------------	------------------------	-------------------	-------------------------	------------------------	------------------------	----------------	------------------------	------------------------	-----------------

a3 VOLUMETRIA ESPECÍFICA

a30 EDIFICACIÓ EXISTENT	a31 CONFIGURACIÓ FLEXIBLE	a311 Unifamiliar	a312 Plurifamiliar	a32 CONFIGURACIÓ PRECISA	a321 Unifamiliar	a322 Plurifamiliar	a33 COMERCIAL/ TERCIARI	a34 INDUSTRIAL	a35 NUCLI RURAL
-------------------------	---------------------------	------------------	--------------------	--------------------------	------------------	--------------------	-------------------------	----------------	-----------------

PATRIMONI

- FRONT HORISONTAL
- PAU. DE CULTURAL INTERÉS LOCAL
- BCN. DE CULTURAL INTERÉS NACIONAL
- SP. ENTORN PROTEGID BORN
- SH. CONJUNT HISTÒRIC
- AMBT CAUTELAR PERIPH.
- LINEA COAST
- POS. BARRIATES TERRESTRE
- CHIE DE BORN

PROMOCIÓ ECONÒMICA

- HOTEL EXISTENT ODE EXCLUSIU
- STRA HOTELERA POSSIBLE
- STRA HOTELERA POSSIBLE
- POTENCIACIÓ TURÍSTICA, PLANTA BUNA
- POTENCIACIÓ COMERCIAL, FRANGIA A HIL


DELIMITACIONS

- TERMINI MUNICIPAL
- ISOL. SOL. URBANÍSTIC DE DELIMITAT
- PA. POLIGON ACTIU/NOU
- PAU. PL. AL·LONDA URBANA
- PAU. POLIGON NORMALITZACIÓ FRANGES
- AMBITE AMPROTEGIT D'AMUNT LA TRAMITACIÓ
- LINEA COAST
- POS. BARRIATES TERRESTRE
- CHIE DE BORN

Escala: 1:2000

0 10 20 30 40 50 m

L'Alcalde,
Sevets Tècnics.

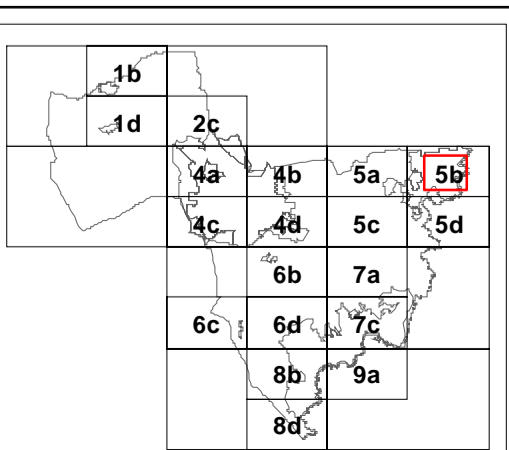


PLA D'ORDENACIÓ URBANÍSTICA MUNICIPAL

AYUNTAMENT DE PALAFRUGELL

Text Refòs Octubre 2006

O.3 Sòl Urbà i Urbanitzable
O.3.3 Patrimoni arquitectònic - Promoció econòmica

5b

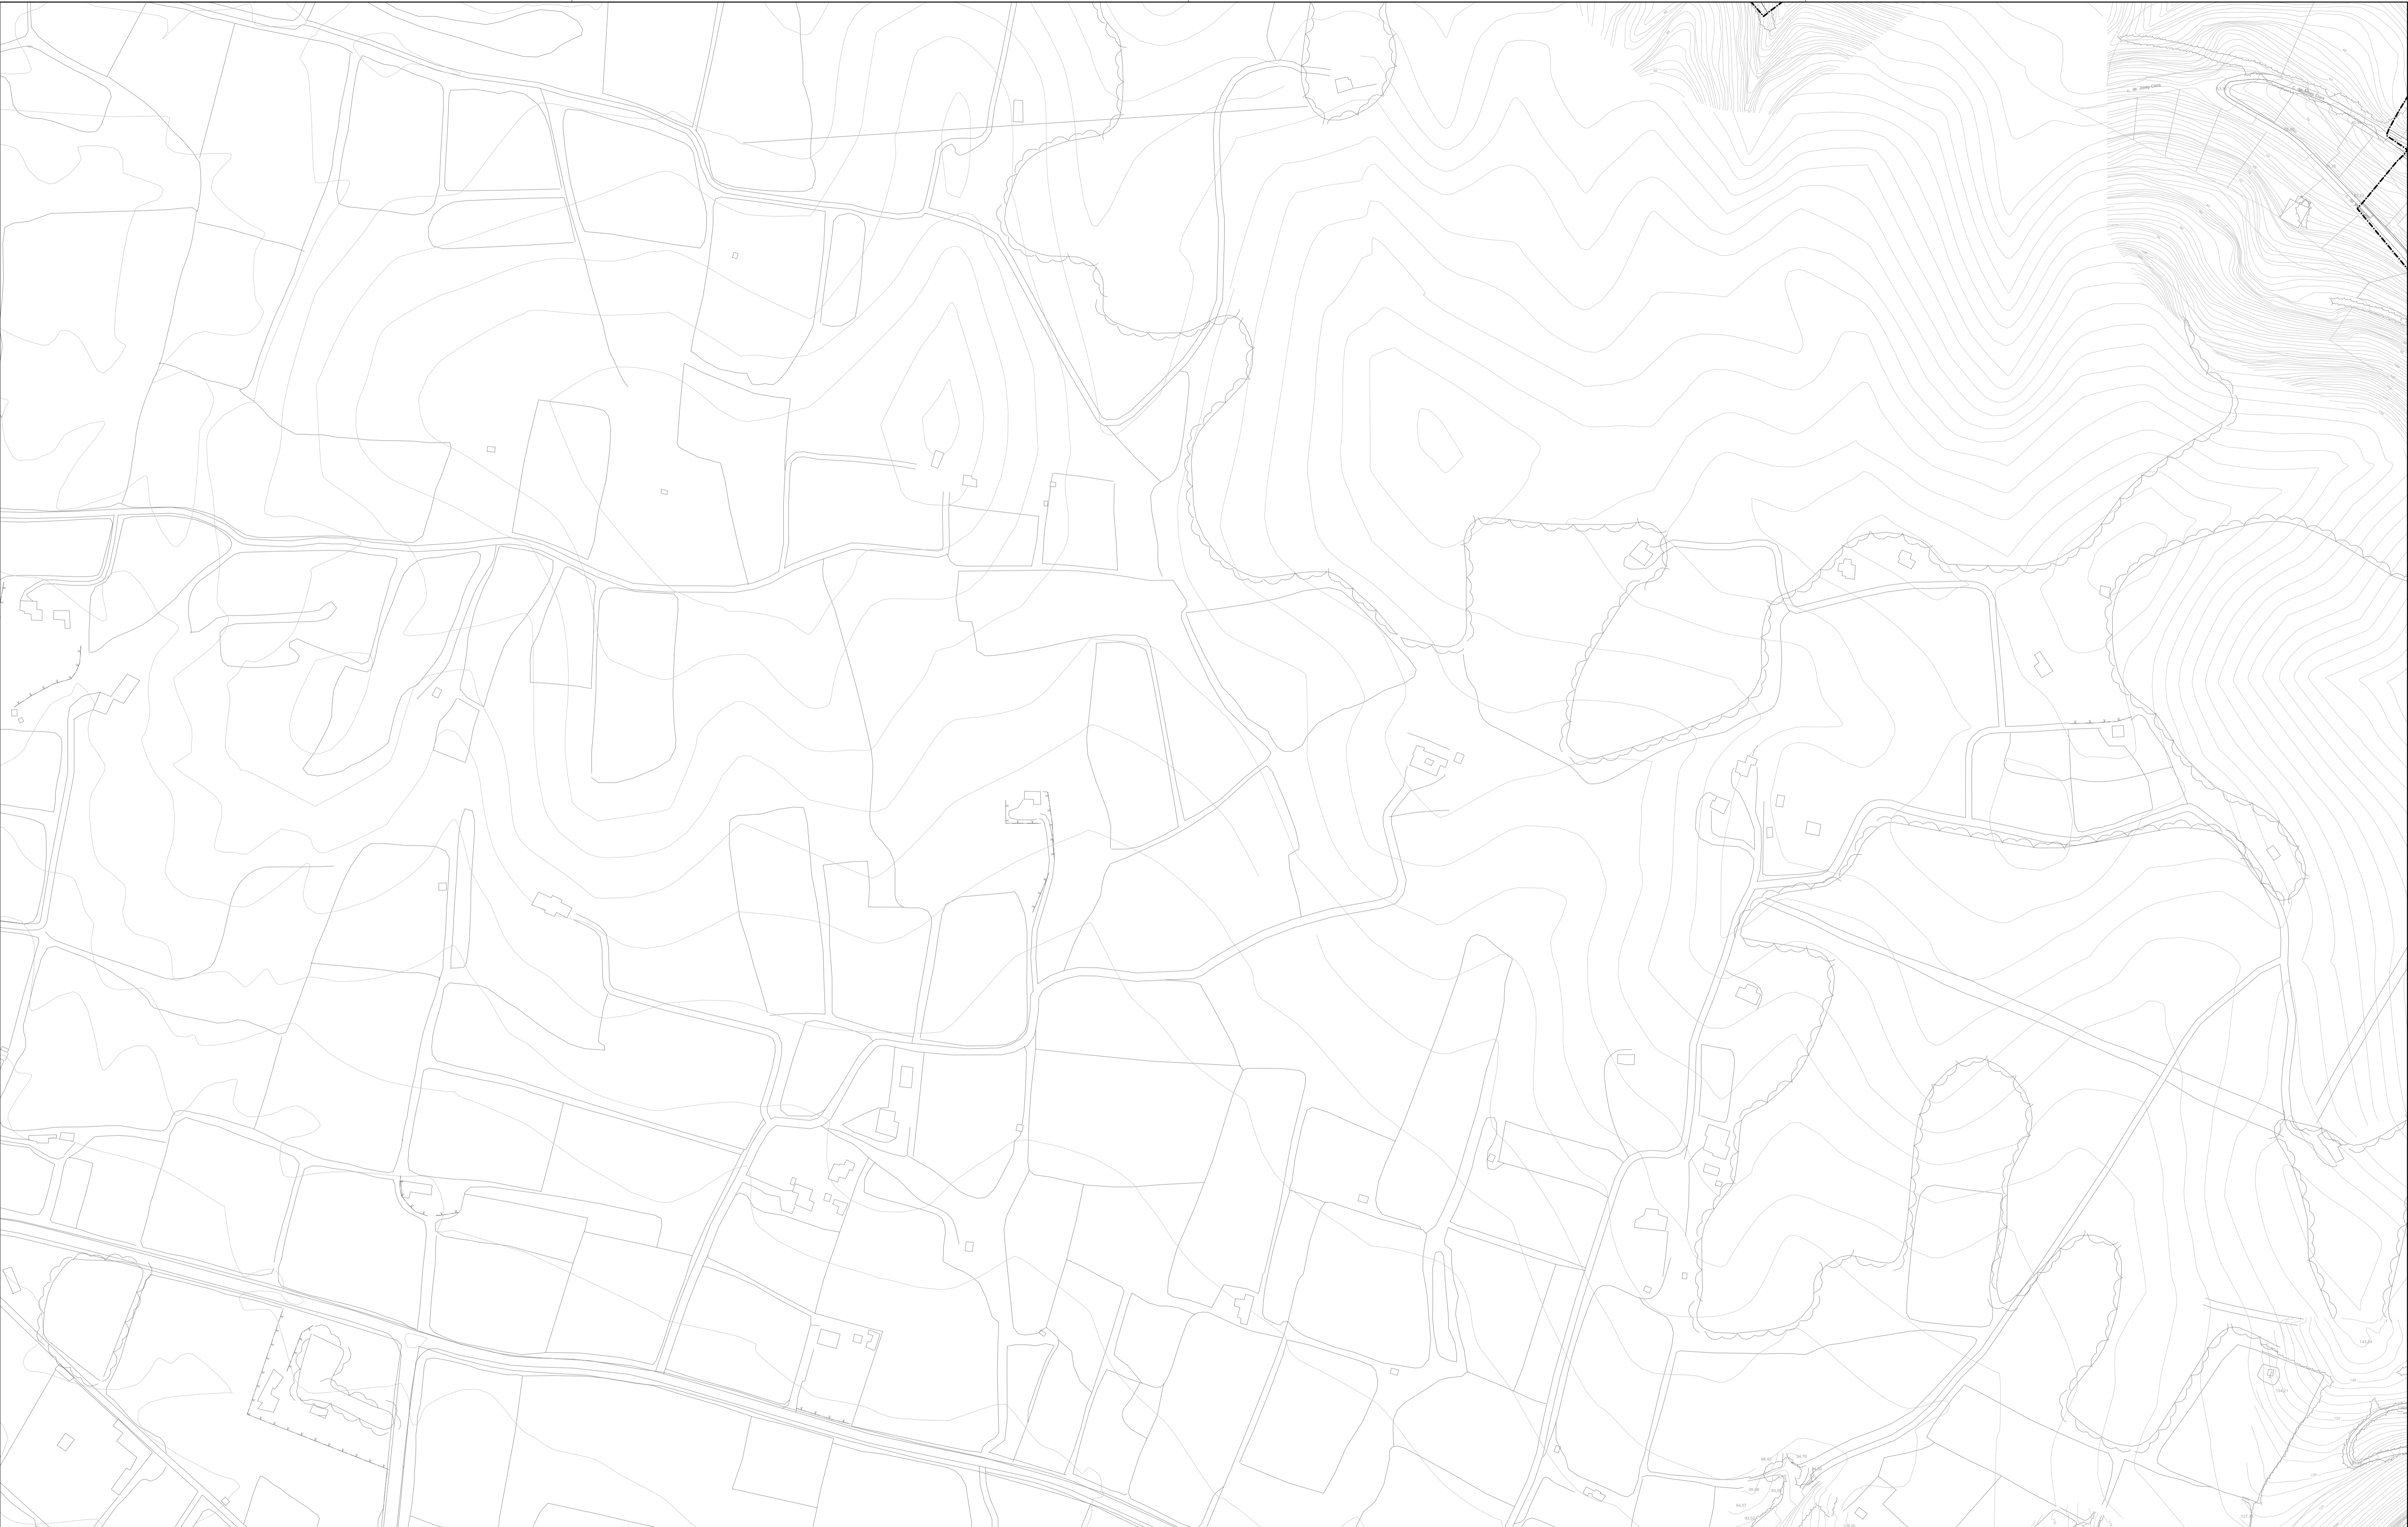

SISTEMES URBANÍSTICS

VIARI	AVP APARCAMENT
	AVP PEATONAL
ESPACIS LLIBRES	ALP PARCS I JARDINS URBANS
	ALH PROTEC. HIDROGRÀFICA
EQUIPAMENTS	AEA ADMINISTRATIU
	AECC SOCIOCULTURAL
	AED DOCENT
	AEE ESPORTIU
	AEI SANITARI
HABITATGE DOTACIONAL	AHD DOTACIONAL
	a públic
	b privat

ZONES URBANÍSTIQUES

ESPACIS LLIBRES	ALV PRIVAT
	ALC CATALOGAT
SERVEIS URBANS	AS SERVEIS URBANS
	AS SERVEIS URBANS

a1 ALINACIÓ VIAL

a10 EDIFICACIÓ EXISTENT
a11 ILLA COMPACTE
a12 ILLA TANCADA
a13 ILLA OBERTA
a14 INDUSTRIAL
a15 NUCLI RURAL

a2 OCUPACIÓ PARCEL·LA

a20 EDIFICACIÓ EXISTENT
a21 UNIFAMILIAR
a211 En Parcel·la 250
a212 En Parcel·la 400
a213 En Parcel·la 800
a214 En Parcel·la 1500
a215 En Parcel·la 3000
a22 PLURIFAMILIAR
a23 COMERCIAL / TERCIARI
a231 En parcel·la 1500
a232 En parcel·la 3000

a3 VOLUMETRIA ESPECÍFICA

a24 INDUSTRIAL
a241 En parcel·la 1500
a242 En parcel·la 3000
a25 NUCLI RURAL
a30 EDIFICACIÓ EXISTENT
a31 CONFIGURACIÓ FLEXIBLE
a311 Unifamiliar
a312 Plurifamiliar
a32 CONFIGURACIÓ PRECISA
a321 Unifamiliar
a322 Plurifamiliar
a33 COMERCIAL / TERCIARI
a34 INDUSTRIAL
a35 NUCLI RURAL

PATRIMONI

FRONT HORISONTAL
BEU DE CULTURAL INTERES LOCAL
BEU DE CULTURAL INTERES NACIONAL
EM ENTORN PROTEGID ROL
EM CALANT HISTORIC
AMBT CALANTUR PERIPH

PROMOCIÓ ECONÒMICA

AREE EXTERIO DDE EXCLUSIU
ZONA HOTELERA POSSIBLE
ZONA HOTELERA POSSIBLE
POTENCIACIÓ TURÍSTICA PLANTA BAIXA
POTENCIACIÓ COMERCIAL, FRANJA A-H

DELIMITACIONS


TERME MUNICIPAL
SOL ÚRS URBANITZABLE
SOL ÚRS URBANITZABLE DELIMITAT
PLA POLSÓN ACTIU
PLA POLSÓN URBANA
PLA POLSÓN NORMALITZACIÓ FINANCIA
AMBE AMPLIATE DURANT LA TRAMITACIÓ
LINEA COEPI
ZONA BARRIATA TERRESTRE
CHIE DE BORDA

Escala: 1:20000

0 10 20 30 40 50 m

L'Alcalde,

Serveis Tècnics.

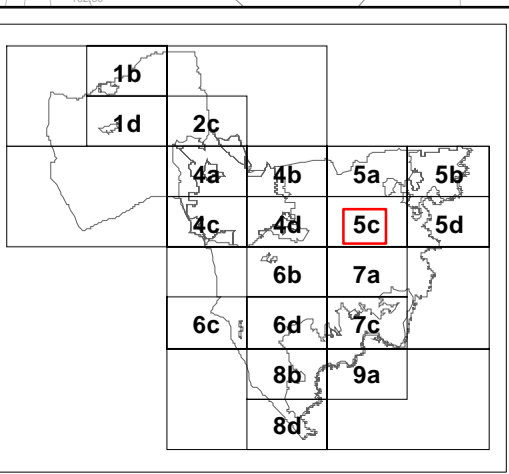


PLA D'ORDENACIÓ URBANÍSTICA MUNICIPAL

AJUNTAMENT DE PALAFRUGELL

Text Refós Octubre 2006

O.3 Sòl Urbà i Urbanitzable
O.3.3 Patrimoni arquitectònic - Promoció econòmica

5c

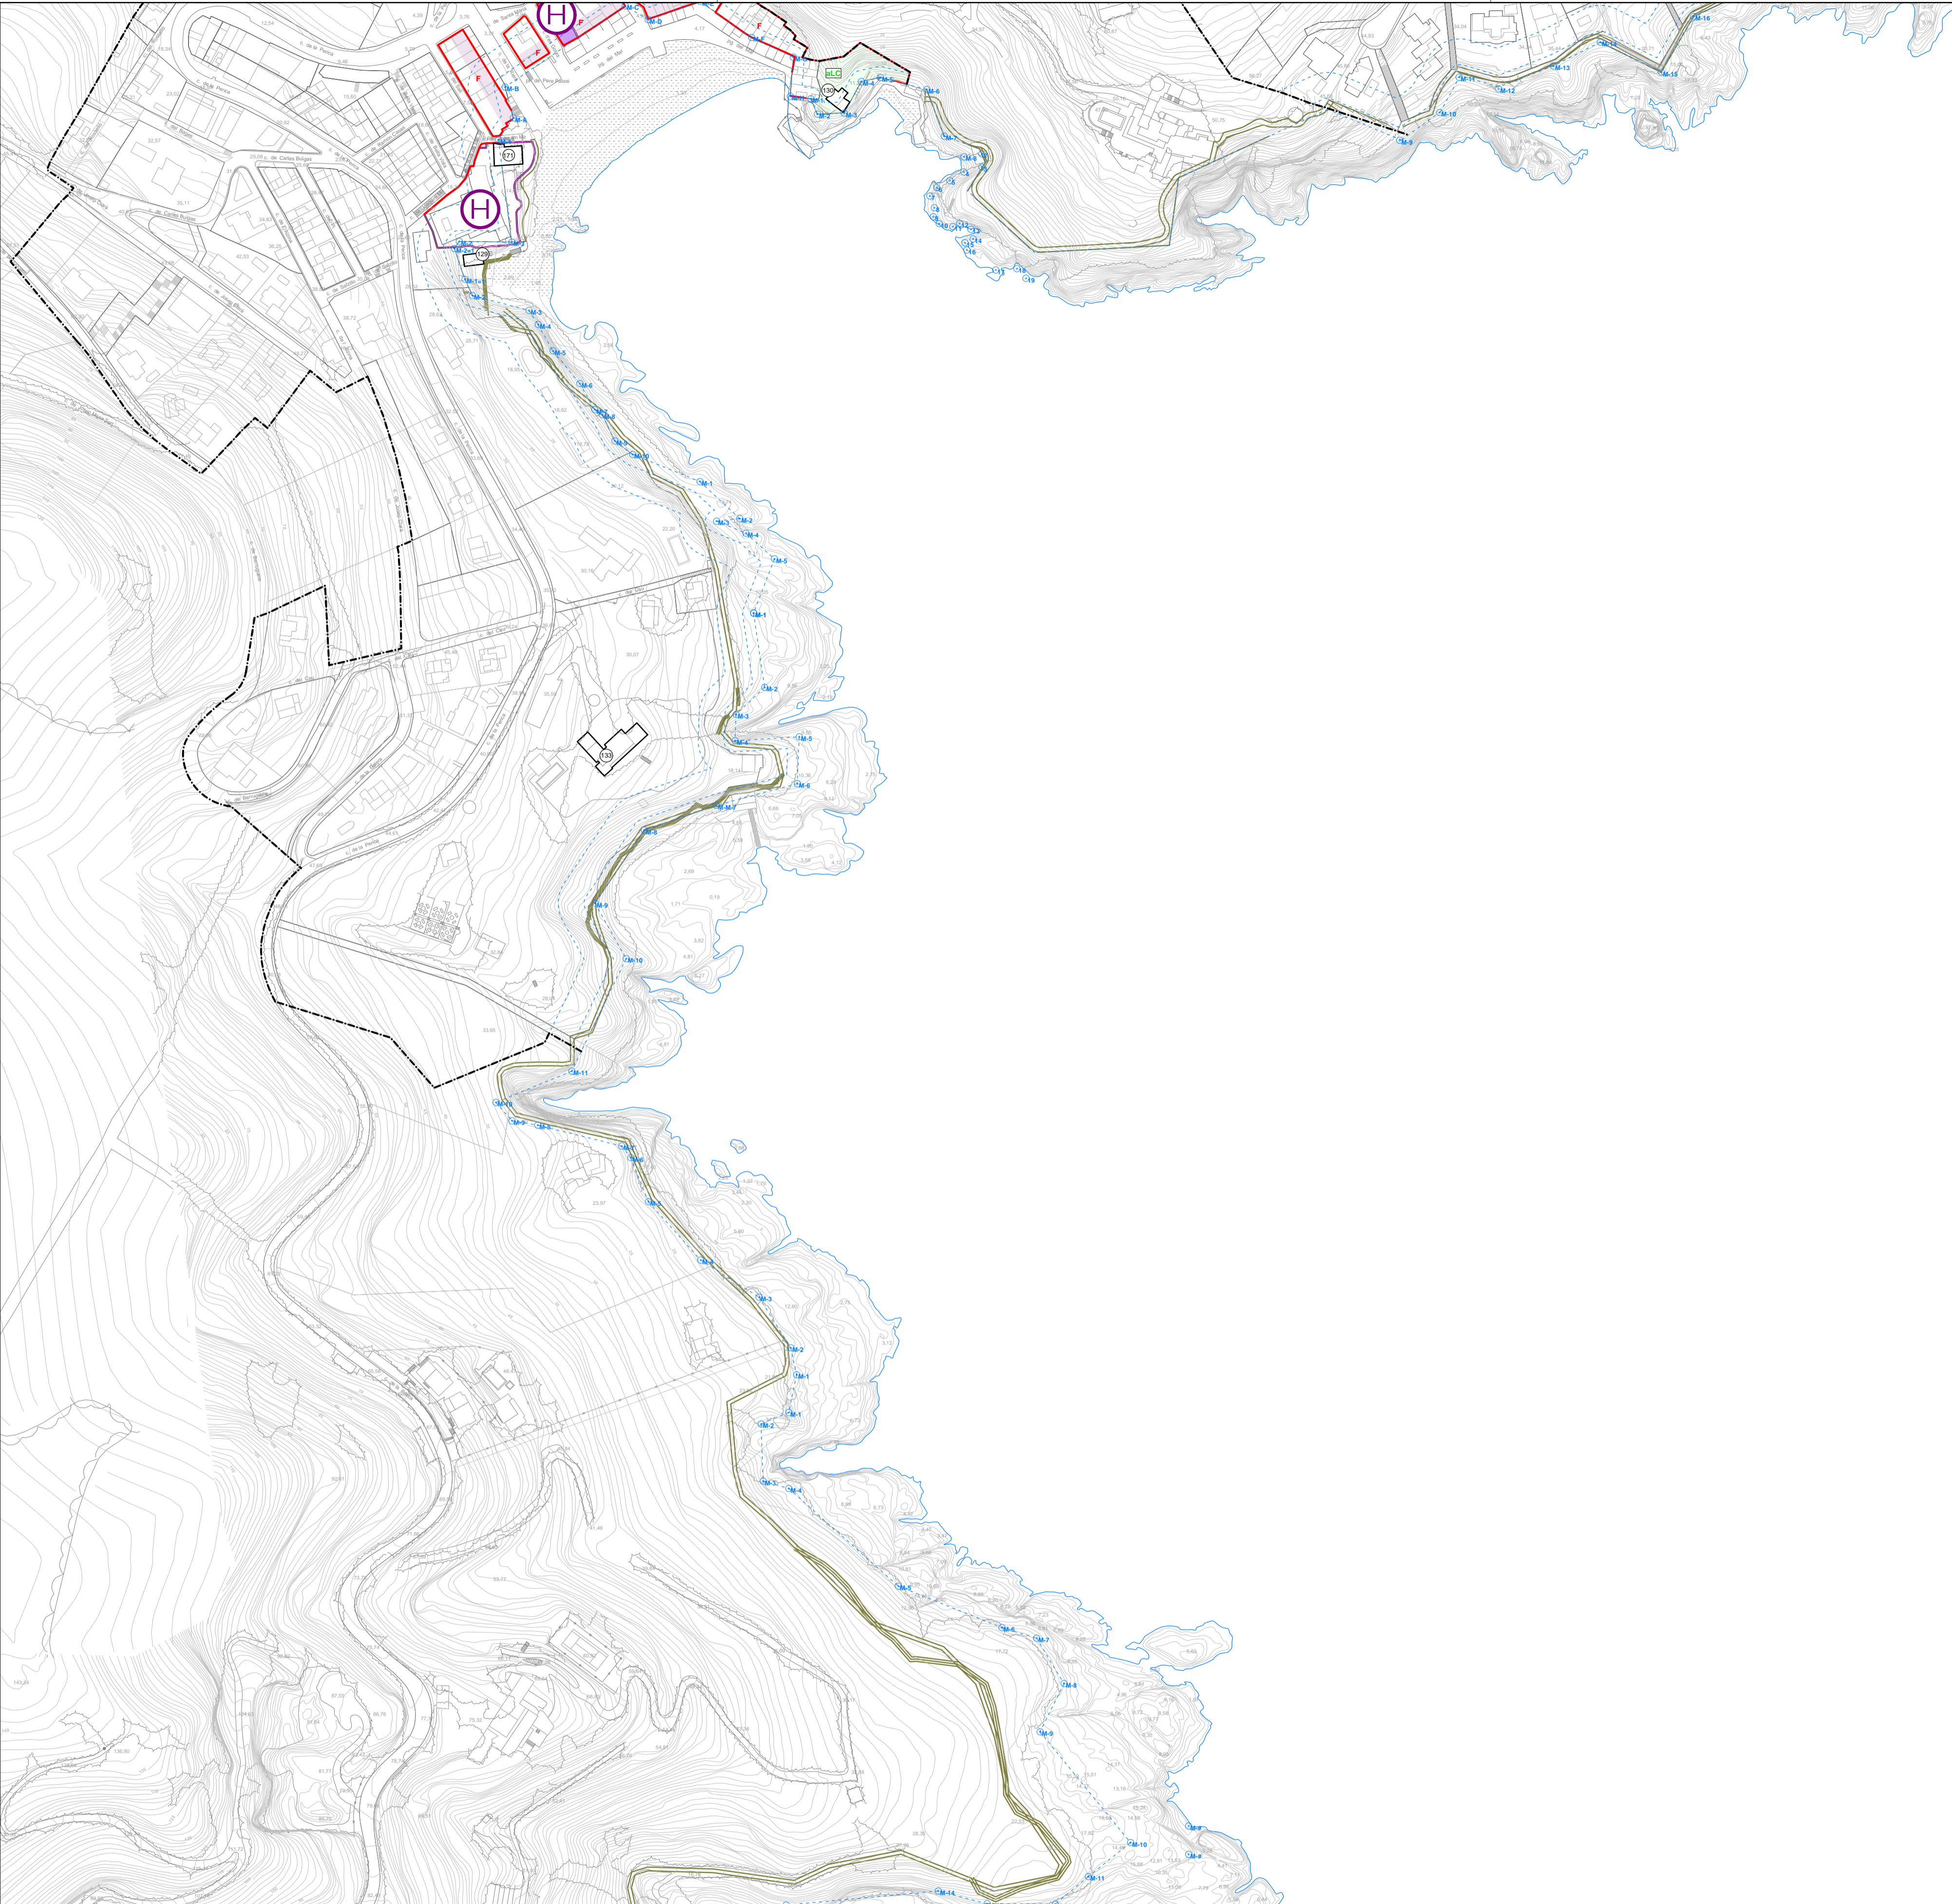

SISTEMES URBANÍSTICS

VIARI	aVA APARCAMENT
	aVP PEATONAL
ESPais LLIBRES	aLP PARCS I JARDINS URBANS
	aLH PROTEC. HIDROGRÀFICA
EQUIPAMENTS	aEA ADMINISTRATIU
	aEC SOCIOCULTURAL
	aED DOCENT
	aEE ESPORTIU
	aES SANITARI
HABITATGE DOTACIONAL	aHD DOTACIONAL
	a públic
	b privat

ZONES URBANÍSTIQUES

ESPais LLIBRES	aLV PRIVAT	a1 ALINACIÓ VIAL
	aLC CATALOGAT	
SERVEIS URBANS	aS SERVEIS URBANS	

a10 EDIFICACIÓ EXISTENT

a11 ILLA COMPACTE
a12 ILLA TANCADA
a13 ILLA OBERTA
a14 INDUSTRIAL
a15 NUCLI RURAL

a2 OCUPACIÓ PARCEL·LA

a20 EDIFICACIÓ EXISTENT	a24 INDUSTRIAL
a21 UNIFAMILIAR	a21 En parcel·la 1500
a211 En Parcel·la 250	a22 En parcel·la 3000
a212 En Parcel·la 400	a25 NUCLI RURAL
a213 En Parcel·la 800	
a214 En Parcel·la 1500	
a215 En Parcel·la 3000	
a22 PLURIFAMILIAR	
a23 COMERCIAL/TERCIARI	
a231 En parcel·la 1500	
a232 En parcel·la 3000	

a3 VOLUMETRIA ESPECÍFICA

a30 EDIFICACIÓ EXISTENT
a31 CONFIGURACIÓ FLEXIBLE
a311 Unifamiliar
a312 Plurifamiliar
a32 CONFIGURACIÓ PRECISA
a321 Unifamiliar
a322 Plurifamiliar
a33 COMERCIAL/TERCIARI
a34 INDUSTRIAL
a35 NUCLI RURAL

PATRIMONI

FRONT HORISONTAL
FRON. DE CULTURAL INTERÉS LOCAL
FRON. DE CULTURAL INTERÉS NACIONAL
FRON. DE CULTURAL INTERÉS MONDIAL
FRON. DE CULTURAL INTERÉS HISTÓRIC
FRON. DE CULTURAL INTERÉS PERPETU
FRON. DE CULTURAL INTERÉS PERPETU

PROMOCIÓ ECONÒMICA

OTEL·LITARI D'US EXCLUSIU
OTEL·LITARI D'US MÚLTIPLE
OTEL·LITARI D'US MÚLTIPLE
POTENCIACIÓ TURÍSTICA, PLANTA BAIXA
POTENCIACIÓ COMERCIAL, FRANJA A-H

DELIMITACIONS


TERME MUNICIPAL
SOL·LIMB URBANITZABLE
SOL·LIMB URBANITZABLE DELIMITAT
PL·POLÍGON ACTIU
PL·POLÍGON URBANITZABLE
PL·POLÍGON NORMALITZACIÓ FINANCERA
AMBITE APROFITAT D'URBANITZACIÓ
URBANITZACIÓ
FRONTERA MUNICIPAL
FRONTERA DE BORDA

Escala: 1:2000

0 10 20 30 40 50 m

L'Alcalde,

Serveis Tècnics,

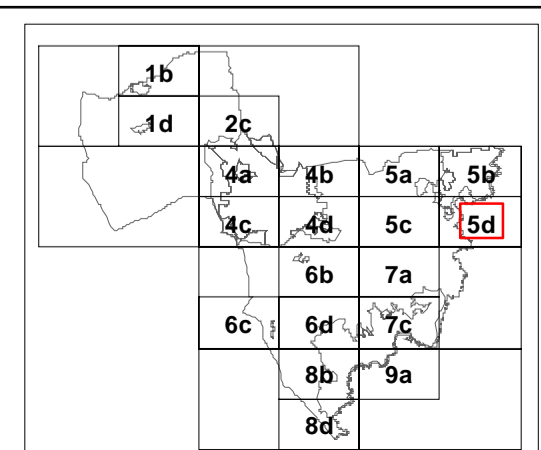

PLA D'ORDENACIÓ URBANÍSTICA MUNICIPAL

AJUNTAMENT DE PALAFRUGELL

Text Refòs Octubre 2006

O.3 Sòl Urbà i Urbanitzable
O.3.3 Patrimoni arquitectònic - Promoció econòmica

5d



SISTEMES URBANÍSTICS

VIARI	aVA APARCAMENT
	aVP PEATONAL
ESPais LLIBRES	aLP PARCS I JARDINS URBANS
	aLH PROTEC. HIDROGRÀFICA
EQUIPAMENTS	aEA ADMINISTRATIU
	aEC SOCIOCULTURAL
	aED DOCENT
	aEE ESPORTIU
	aES SANITARI
HABITATGE DOTACIONAL	aHD DOTACIONAL

a públic
b privat

ZONES URBANÍSTIQUES

ESPais LLIBRES	aLV PRIVAT	a1 ALINACIÓ VIAL
	aLC CATALOGAT	
SERVEIS URBANS	aS SERVEIS URBANS	

a10 EDIFICACIÓ EXISTENT	a2 OCUPACIÓ PARCEL·LA
a11 IL·LA COMPACTE	a20 EDIFICACIÓ EXISTENT
a12 IL·LA TANCADA	a21 UNIFAMILIAR
a13 IL·LA OBERTA	a211 En parcel·la 250
a14 INDUSTRIAL	a212 En parcel·la 400
a15 NUCLI RURAL	a213 En parcel·la 800
	a214 En parcel·la 1500
	a215 En parcel·la 3000
	a22 PLURIFAMILIAR
	a23 COMERCIAL / TERCIARI
	a231 En parcel·la 1500
	a232 En parcel·la 3000
	a24 INDUSTRIAL
	a241 En parcel·la 1500
	a242 En parcel·la 3000
	a25 NUCLI RURAL

a3 VOLUMETRIA ESPECÍFICA	a30 EDIFICACIÓ EXISTENT
	a31 CONFIGURACIÓ FLEXIBLE
	a311 Unifamiliar
	a312 Plurifamiliar
	a32 CONFIGURACIÓ PRECISA
	a321 Unifamiliar
	a322 Plurifamiliar
	a33 COMERCIAL / TERCIARI
	a34 INDUSTRIAL
	a35 NUCLI RURAL

PATRIMONI

- FRONT HORISONTAL
- BE CULTURAL INTERÉS LOCAL
- BE CULTURAL INTERÉS NACIONAL
- EP ENTORN PROTECCIÓ BORN
- GH CALIANT HISTÒRIC
- AMBT CALIANT PERIPH

PROMOCIÓ ECONÒMICA

- ATEL SUPLENIR OBRIS EXISTENTS
- OTRA POTENCIAL POSSIBLE
- POTENCIAL TURÍSTIC, PLANTA BORN
- POTENCIAL COMERCIAL, FRANJA 5 m


DELIMITACIONS

- TERME MUNICIPAL
- SOL·S URBANÍSTIQUES
- SOL·S URBANÍSTIQUES DELIMITAT
- PL· POLÍSGON ACTUALIÇAT
- PL· PL· POLÍSGON URBANÍSTIC
- PL· PL· POLÍSGON NORMALITZAT
- AMBT AMPLIAT D'URBANITZACIÓ
- LINEA COORDINADORA
- PL· PL· POLÍSGON TRANSITÒRI
- CHIF DE BORN

Escala: 1:2000

0 10 20 30 40 50 m

L'Alcalde,
Serveis Tècnics.

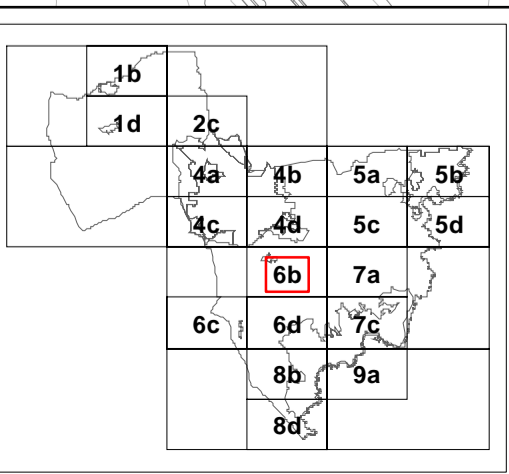


PLA D'ORDENACIÓ URBANÍSTICA MUNICIPAL

AJUNTAMENT DE PALAFRUGELL

Text Refós Octubre 2006

O.3 Sòl Urbà i Urbanitzable
O.3.3 Patrimoni arquitectònic - Promoció econòmica

6b

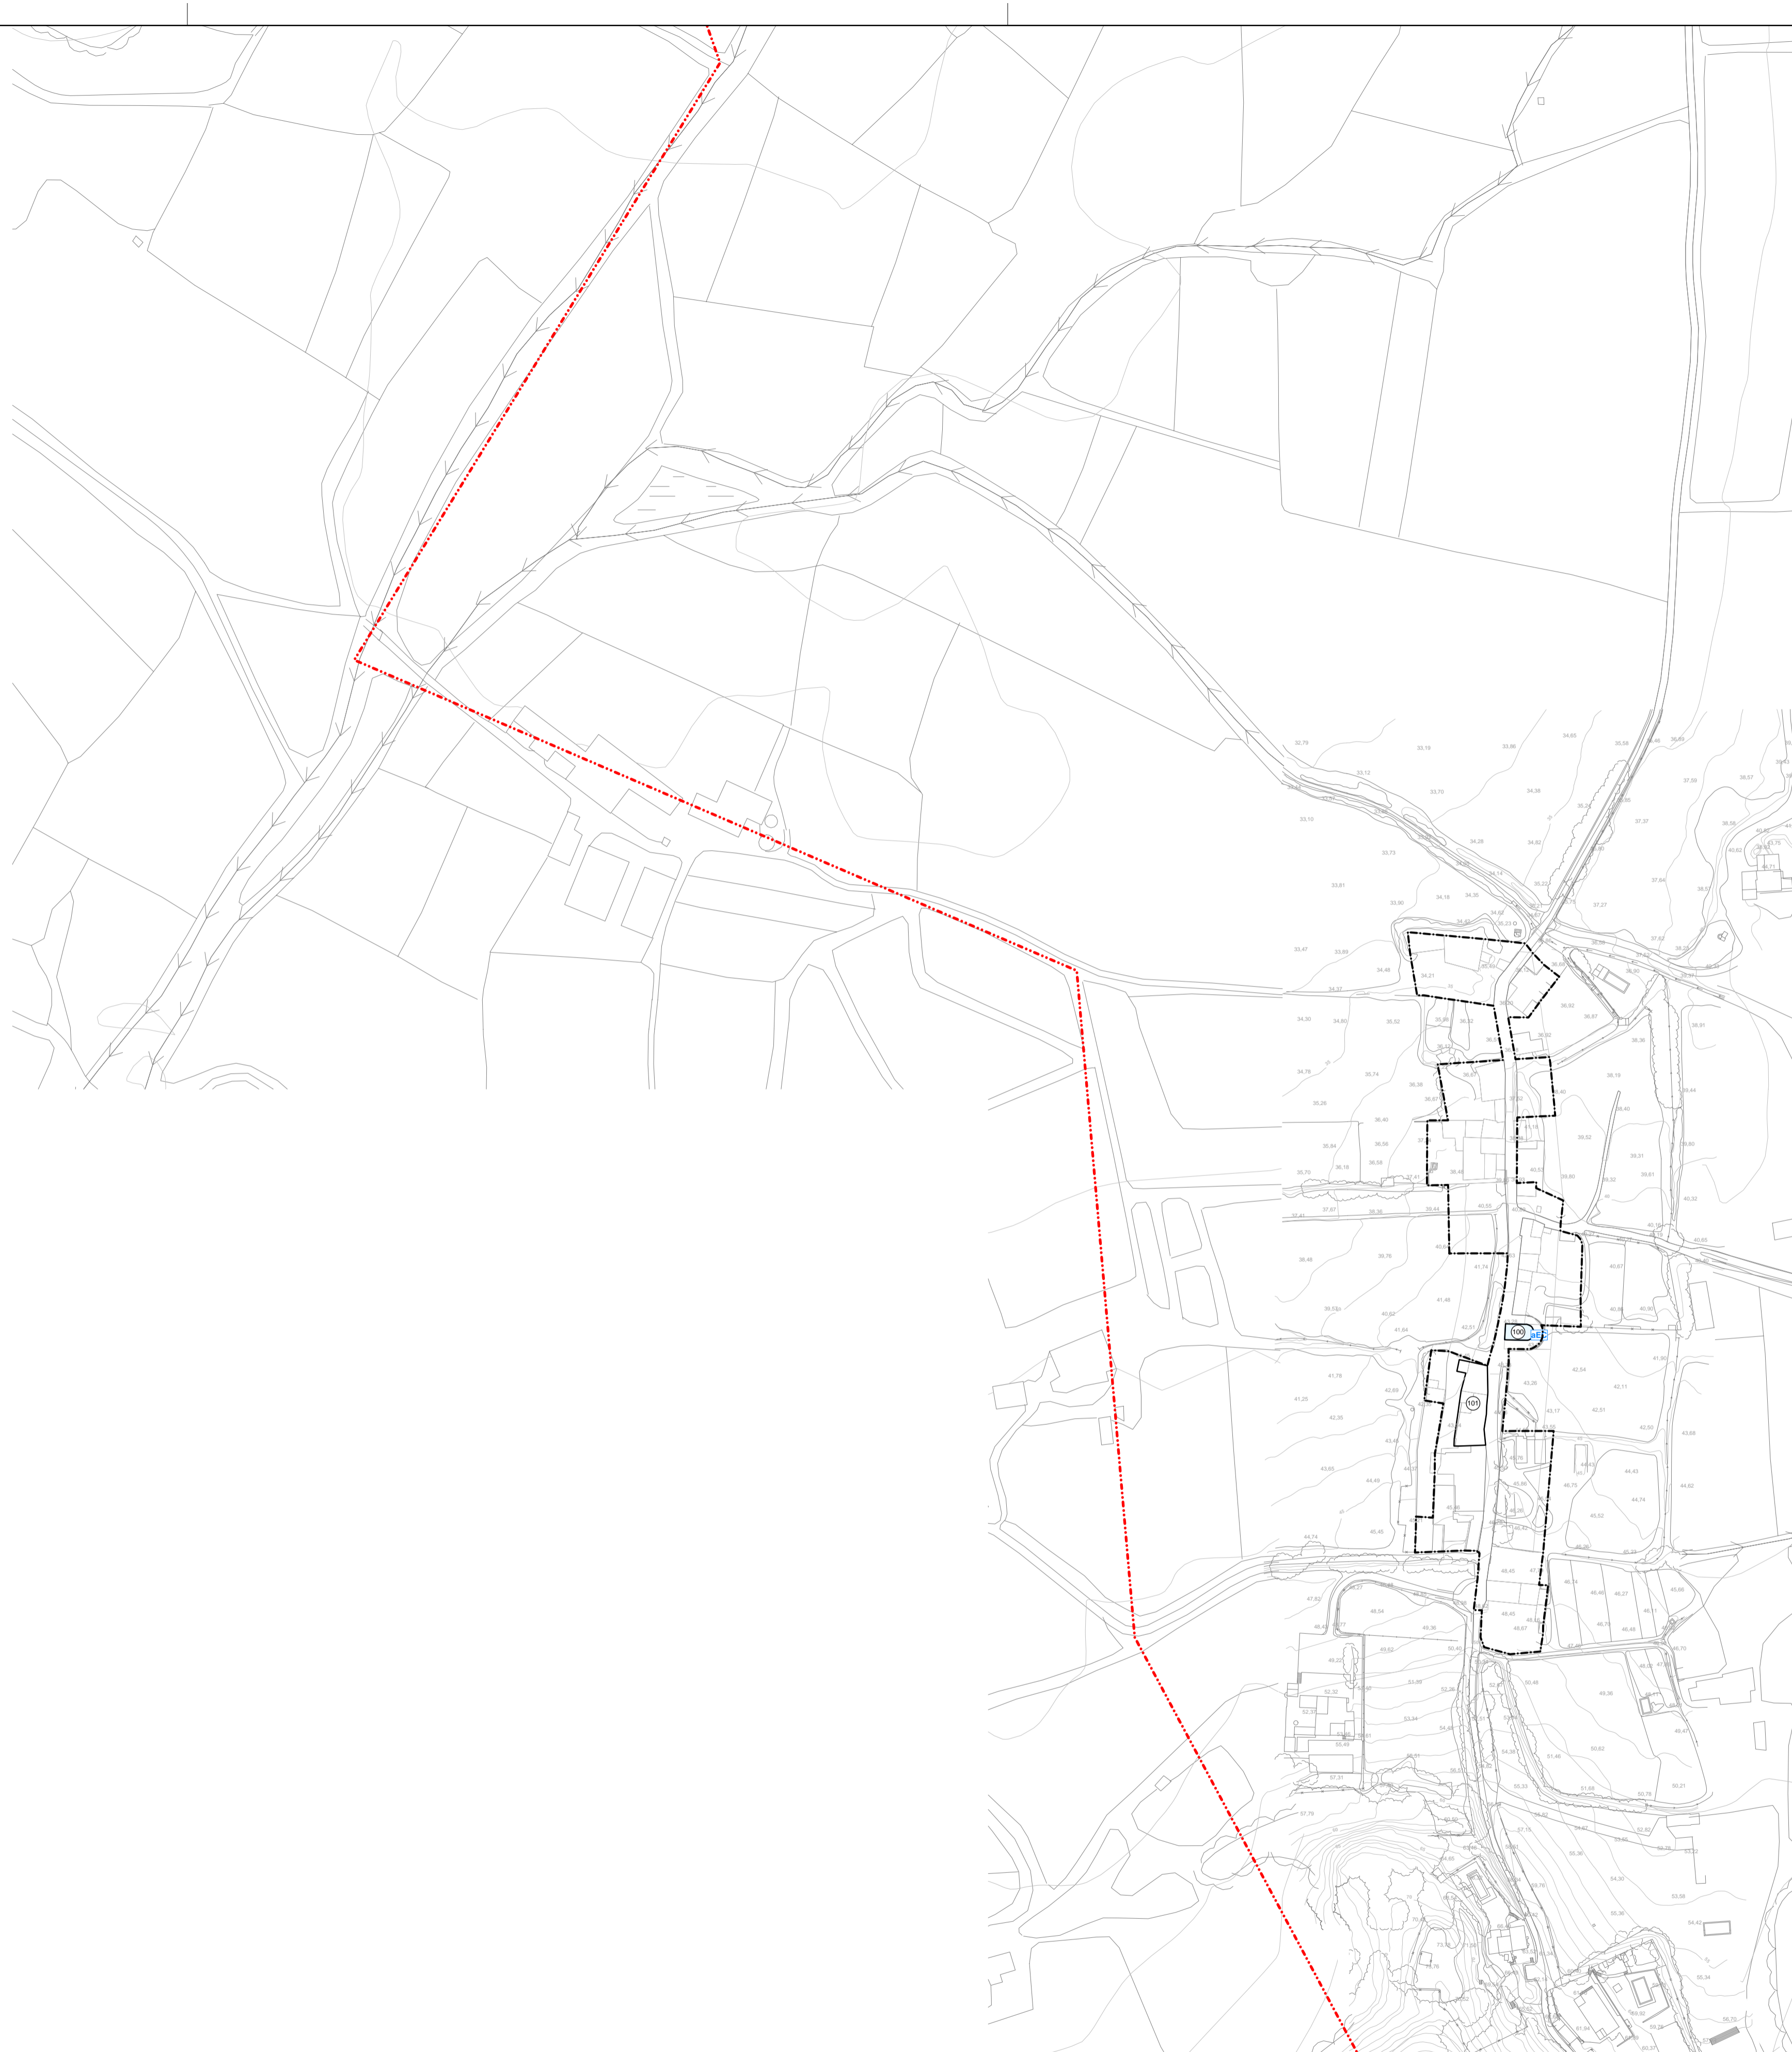

SISTEMES URBANÍSTICS

VIARI	aVA APARCAMENT
	aVP PEATONAL
ESPACIS LLIBRES	aLP PARCS I JARDINS URBANS
	aLH PROTEC. HIDROGRÀFICA
EQUIPAMENTS	aEA ADMINISTRATIU
	aEC SOCIOCULTURAL
	aED DOCENT
	aEE ESPORTIU
	aES SANITARI
HABITATGE DOTACIONAL	aHD DOTACIONAL
	a públic
	b privat

ZONES URBANÍSTIQUES

ESPACIS LLIBRES	aLV PRIVAT	a1 ALINACIÓ VIAL
	aLC CATALOGAT	
SERVEIS URBANS	aS SERVEIS URBANS	

a10 EDIFICACIÓ EXISTENT	a2 OCUPLICACIÓ PARCEL·LA
a11 IL·LA COMPACTE	a20 EDIFICACIÓ EXISTENT
a12 IL·LA TANCADA	a21 UNIFAMILIAR
a13 IL·LA OBERTA	a211 En Parcel·la 250
a14 INDUSTRIAL	a212 En Parcel·la 400
a15 NUCLI RURAL	a213 En Parcel·la 800
	a214 En Parcel·la 1500
	a215 En Parcel·la 3000
	a22 PLURIFAMILIAR

a24 INDUSTRIAL	a3 VOLUMETRIA ESPECÍFICA
a241 En parcel·la 1500	a30 EDIFICACIÓ EXISTENT
a242 En parcel·la 3000	a31 CONFIGURACIÓ FLEXIBLE
a25 NUCLI RURAL	a311 Unifamiliar
	a312 Plurifamiliar
	a32 CONFIGURACIÓ PRECISA
	a321 Unifamiliar
	a322 Plurifamiliar
	a33 COMERCIAL / TERCIARI
	a34 INDUSTRIAL
	a35 NUCLI RURAL

PATRIMONI

○	FRONT HORISONTAL
○	BE CULTURAL INTERÉS LOCAL
○	BE CULTURAL INTERÉS NACIONAL
○	EP ENTORN PROTEGID RBN
○	OH CONJUNT HISTÒRIC
○	AMBT CAUTELAR PERIPH

PROMOCIÓ ECONÒMICA

H	ÀREES DESTINAT D'US EXCLUSIU
H	ZONA HOTELERA POTIBLE
H	ZONA HOTELERA POSSIBLE
H	POTENCIACIÓ TURÍSTICA PLANTA BAIXA
H	POTENCIACIÓ COMERCIAL, FRANJA 3 i 4

DELIMITACIONS

---	TERME MUNICIPAL
---	ISL·LES URBANÍSTIQUES
---	ISL·LES URBANÍSTIQUES DELIMITAT
---	PL· POLSÓN ACTIU
---	PL· POLSÓN URBANA
---	PL· POLSÓN NORMALITZACIÓ FINIS
---	AMBE APPROPTE D'URANT LA TRAMITACIÓ
---	LINEA COPIA
---	ZONA BARRIATA TERRESTRE
---	CHIE DE BORDA

Escala: 1:2000
0 10 20 30 40 50 m


L'Alcalde,

Serveis Tècnics.

PLA D'ORDENACIÓ URBANÍSTICA MUNICIPAL


AJUNTAMENT DE PALAFRUGELL

Text Refós Octubre 2006

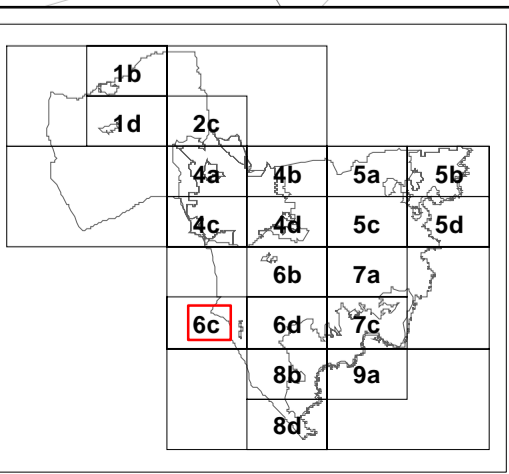

O.3 Sòl Urbà i Urbanitzable
O.3.3 Patrimoni arquitectònic - Promoció econòmica

6c

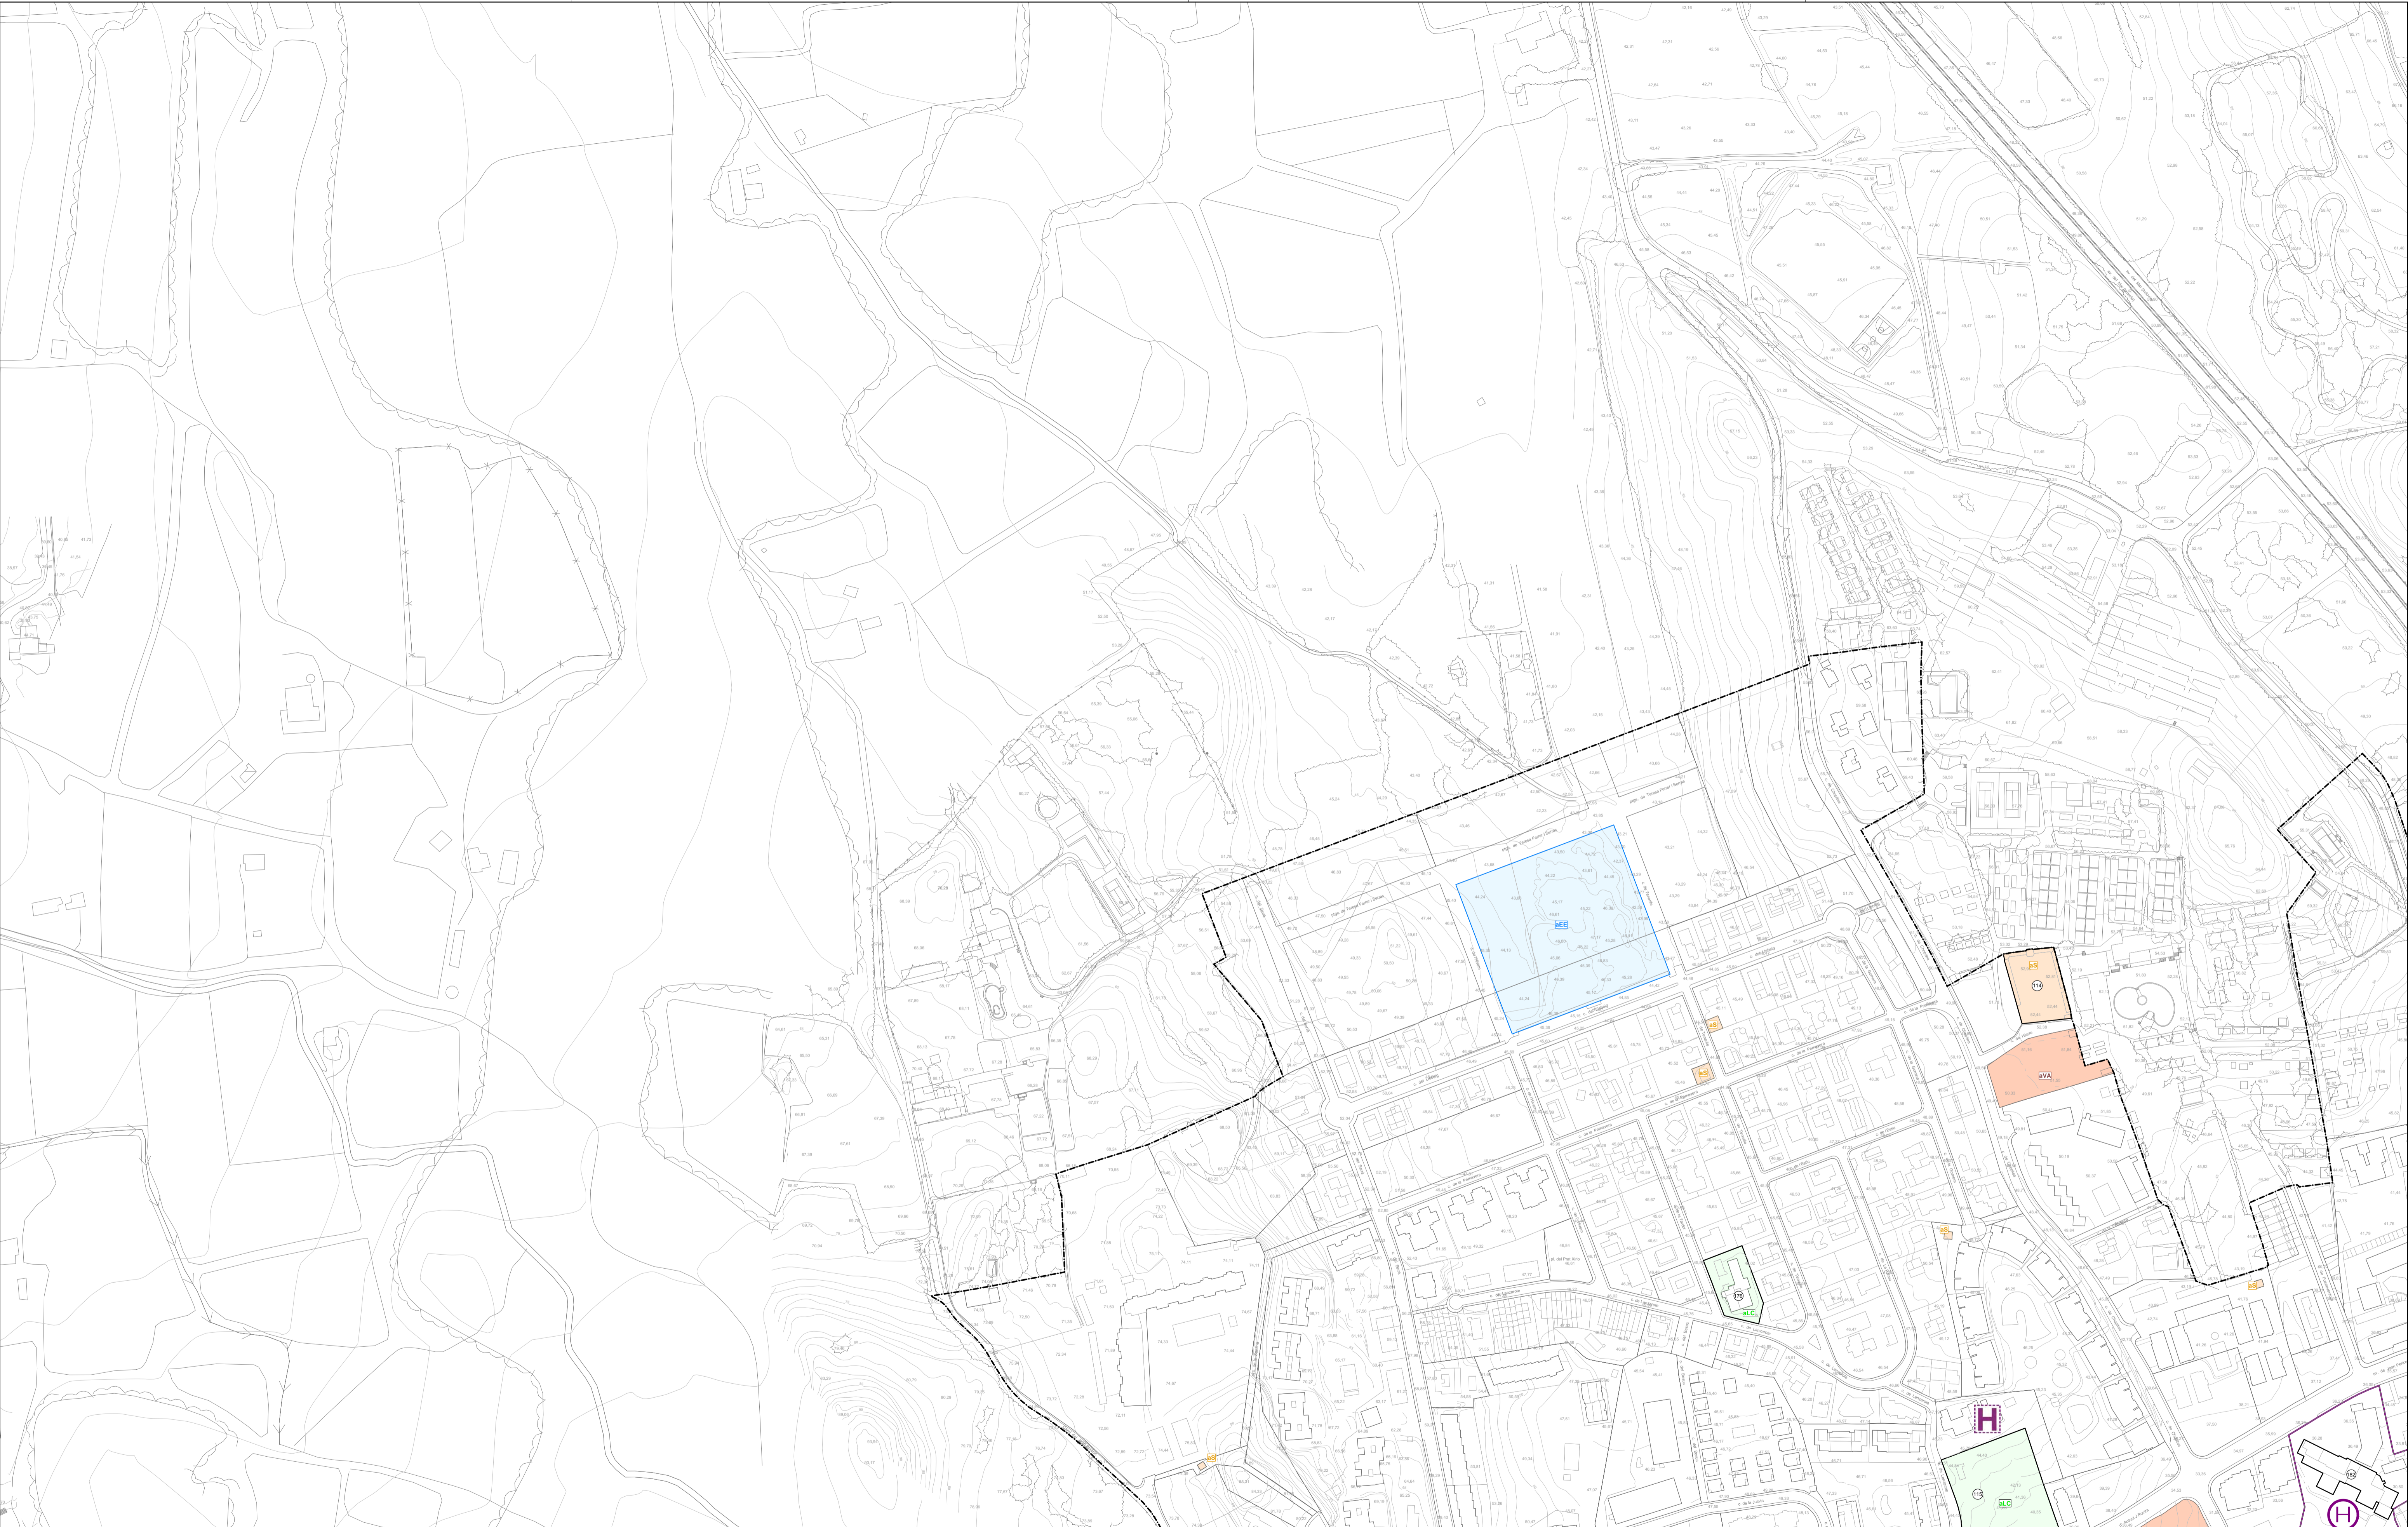

SISTEMES URBANÍSTICS

VIARI	aVA APARCAMENT
	aVP PEATONAL
ESPAIS LLIBRES	aLP PARCS I JARDINS URBANS
	aLH PROTEC. HIDROGRÀFICA
EQUIPAMENTS	aEA ADMINISTRATIU
	aEC SOCIOCULTURAL
	aED DOCENT
	aEE ESPORTIU
	aES SANITARI
HABITATGE DOTACIONAL	aHD DOTACIONAL

a públic
b privat

ZONES URBANÍSTIQUES

ESPAIS LLIBRES	aLV PRIVAT	a1 ALINACIÓ VIAL
	aLC CATALOGAT	
SERVEIS URBANS	aS SERVEIS URBANS	

a1 EDIFICACIÓ EXISTENT

a10 ILLA COMPACTE
a11 ILLA TANCADA
a12 ILLA OBERTA
a13 ILLA OBERTA
a14 INDUSTRIAL
a15 NUCLI RURAL

a2 OCUPACIÓ PARCEL·LA

a20 EDIFICACIÓ EXISTENT	a24 INDUSTRIAL
a21 UNIFAMILIAR	a241 En parcel·la 1500
a211 En Parcel·la 250	a242 En parcel·la 3000
a212 En Parcel·la 400	a25 NUCLI RURAL
a213 En Parcel·la 800	
a214 En Parcel·la 1500	
a215 En Parcel·la 3000	
a22 PLURIFAMILIAR	
a23 COMERCIAL/ TERCIARI	
a231 En parcel·la 1500	
a232 En parcel·la 3000	

a3 VOLUMETRIA ESPECÍFICA

a30 EDIFICACIÓ EXISTENT
a31 CONFIGURACIÓ FLEXIBLE
a311 Unifamiliar
a312 Plurifamiliar
a32 CONFIGURACIÓ PRECISA
a321 Unifamiliar
a322 Plurifamiliar
a33 COMERCIAL/ TERCIARI
a34 INDUSTRIAL
a35 NUCLI RURAL

PATRIMONI

- FRONT HORISONTAL
- PAU. DE CULTURAL INTERÉS LOCAL
- BCN. DE CULTURAL INTERÉS NACIONAL
- SP. ENTORN PROTEGID BORN
- SH. CANTONAT HISTORIC
- AMBT. CAUTELAR PERIPH.

PROMOCIÓ ECONÒMICA

- AVL. ENTORN D'US EXCLUSIU
- AVL. ENTORN D'US MIXT
- POTENCIACIÓ TURÍSTICA, PLANTA BANA
- POTENCIACIÓ COMERCIAL, FRANJA A-B


DELIMITACIONS

- TERME MUNICIPAL
- SOL. ÚRS UNIFORMITAT DELIMITAT
- SOL. ÚRS UNIFORMITAT DELIMITAT
- PA. POLSÓN ACTIU/NOU
- PA. PL. MALORA URBANA
- PA. POLSÓN NORMALITZACIÓ FREGAS
- AMBT. AMPROTEGIT DURANT LA TRAMITACIÓ
- LINEA COORD.
- LINEA BARRIÈRA TERRESTRE
- CHAF DE BORDA

Escala: 1:2000

0 10 20 30 40 50 m

L'Alcalde,
Serveis Tècnics.

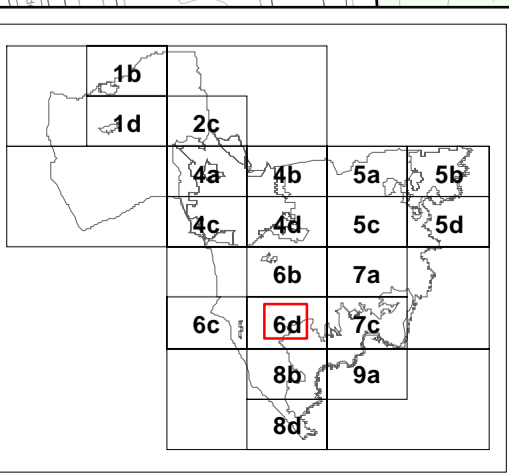

PLA D'ORDENACIÓ URBANÍSTICA MUNICIPAL

AJUNTAMENT DE PALAFRUGELL

Text Refós Octubre 2006

O.3 Sòl Urbà i Urbanitzable
O.3.3 Patrimoni arquitectònic - Promoció econòmica

6d



SISTEMES URBANÍSTICS

VIARI	aVA APARCAMENT
	aVP PEATONAL
ESPACIS LLIBRES	aLP PARCS I JARDINS URBANS
	aLH PROTEC. HIDROGRÀFICA
EQUIPAMENTS	aEA ADMINISTRATIU
	aEC SOCIOCULTURAL
	aED DOCENT
	aEE ESPORTIU
	aES SANITARI
HABITATGE DOTACIONAL	aHD DOTACIONAL

a públic
b privat

ZONES URBANÍSTIQUES

ESPACIS LLIBRES	aLV PRIVAT	a1 ALINACIÓ VIAL
	aLC CATALOGAT	
SERVEIS URBANS	aS SERVEIS URBANS	

a10 EDIFICACIÓ EXISTENT

a11 ILLA COMPACTE
a12 ILLA TANCADA
a13 ILLA OBERTA
a14 INDUSTRIAL
a15 NUCLI RURAL

a2 OCUPACIÓ PARCEL·LA

a20 EDIFICACIÓ EXISTENT
a21 UNIFAMILIAR
a211 En Parcel·la 250
a212 En Parcel·la 400
a213 En Parcel·la 800
a214 En Parcel·la 1500
a215 En Parcel·la 3000
a22 PLURIFAMILIAR
a23 COMERCIAL/TERCIARI
a231 En parcel·la 1500
a232 En parcel·la 3000

a24 INDUSTRIAL

a241 En parcel·la 1500
a242 En parcel·la 3000
a25 NUCLI RURAL

a3 VOLUMETRIA ESPECÍFICA

a30 EDIFICACIÓ EXISTENT
a31 CONFIGURACIÓ FLEXIBLE
a311 Unifamiliar
a312 Plurifamiliar
a32 CONFIGURACIÓ PRECISA
a321 Unifamiliar
a322 Plurifamiliar
a33 COMERCIAL/TERCIARI
a34 INDUSTRIAL
a35 NUCLI RURAL

PATRIMONI

FRONT HORISONTAL
BCN: BC CULTURAL INTERÉS LOCAL
BCN: BC CULTURAL INTERÉS NACIONAL
BCN: BC CULTURAL INTERÉS MUNDIAL
CH: CONJUNT HISTÒRIC
AMBT CAUTELAR PERIPH


PROMOCIÓ ECONÒMICA

ATEL: ESPAI D'USO EXCLUSIU
STRA: HOTELERIA FORMAL
STRA: HOTELERIA POSSIBLE
POTENCIACIÓ TURÍSTICA PLANTA BAIXA
POTENCIACIÓ COMERCIAL, FRANJA 5 m

DELIMITACIONS

TERRA SENCILLA
SOL ÚRS: URBANITZABLE
SOL ÚRS: URBANITZABLE DEBUTAT
PA: POLSÓN ACTIU/NOU
PMU: PLÀNOL D'URBANA
PMU: POLSÓN NORMALITZACIÓ FINALS
AMBE: AMPLIACIÓ DURANT LA TRAMITACIÓ
URBACOOP
PLA: PLÀNOL D'URBANA
CH: CH DE BORDA

Escala: 1:2000
0 10 20 30 40 50 m

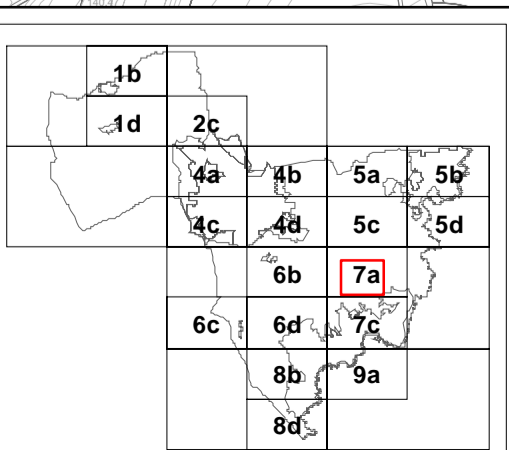


PLA D'ORDENACIÓ URBANÍSTICA MUNICIPAL

AJUNTAMENT DE PALAFRUGELL

Text Refós Octubre 2006

O.3 Sòl Urbà i Urbanitzable
O.3.3 Patrimoni arquitectònic - Promoció econòmica

7a

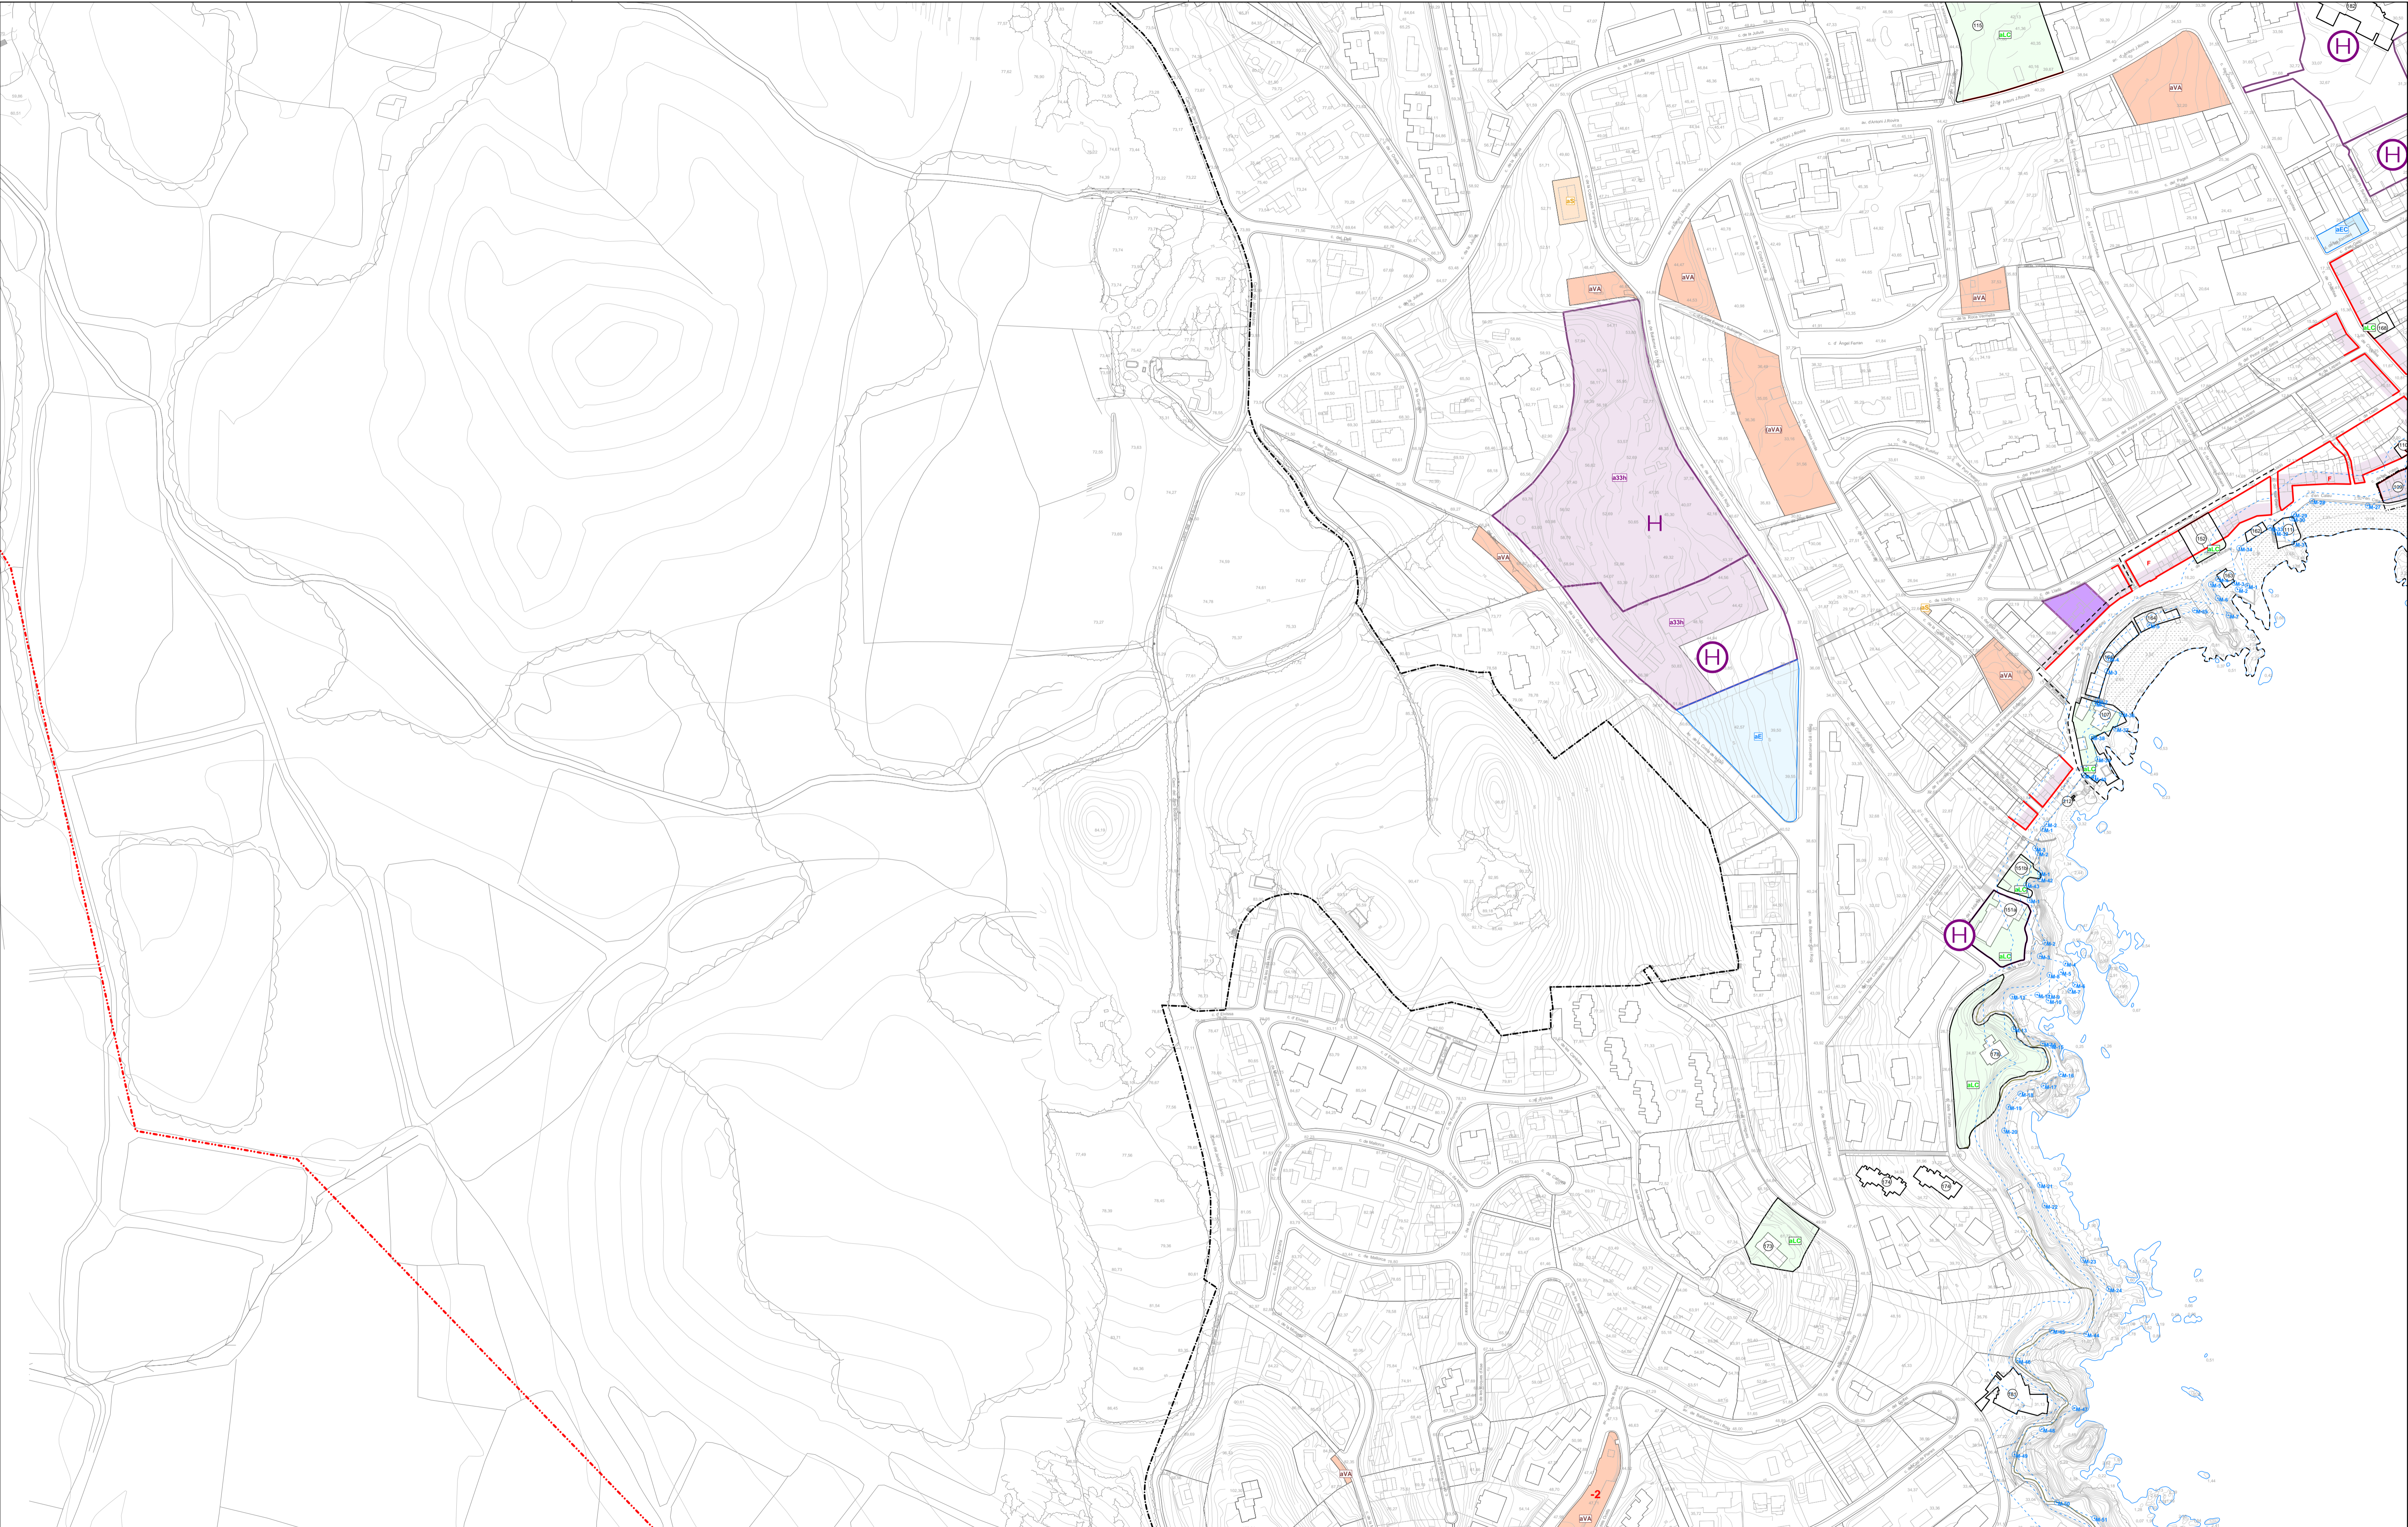

SISTEMES URBANÍSTICS

VIARI	aVA APARCAMENT
	aVP PEATONAL
ESPais LLIBRES	aLP PARCS I JARDINS URBANS
	aLH PROTEC. HIDROGRÀFICA
EQUIPAMENTS	aEA ADMINISTRATIU
	aEC SOCIOCULTURAL
	aED DOCENT
	aEE ESPORTIU
	aES SANITARI
HABITATGE DOTACIONAL	aHD DOTACIONAL

a públic
b privat

ZONES URBANÍSTIQUES

ESPais LLIBRES	aLV PRIVAT	a1 ALINACIÓ VIAL
	aLC CATALOGAT	
SERVEIS URBANS	aS SERVEIS URBANS	

a10 EDIFICACIÓ EXISTENT	a2 OCUPACIÓ PARCEL·LA	a20 EDIFICACIÓ EXISTENT	a24 INDUSTRIAL	a3 VOLUMETRIA ESPECÍFICA	a30 EDIFICACIÓ EXISTENT
a11 IL·LA COMPACTE	a21 UNIFAMILIAR	a211 En Parcel·la 250	a241 En parcel·la 1500	a31 CONFIGURACIÓ FLEXIBLE	a31 CONFIGURACIÓ FLEXIBLE
a12 IL·LA TANCADA	a212 En Parcel·la 400	a212 En Parcel·la 400	a242 En parcel·la 3000	a311 Unifamiliar	a311 Unifamiliar
a13 IL·LA OBERTA	a213 En Parcel·la 800	a213 En Parcel·la 800	a25 NUCLI RURAL	a312 Plurifamiliar	a312 Plurifamiliar
a14 INDUSTRIAL	a214 En Parcel·la 1500	a214 En Parcel·la 1500		a32 CONFIGURACIÓ PRECISA	a32 CONFIGURACIÓ PRECISA
a15 NUCLI RURAL	a215 En Parcel·la 3000	a215 En Parcel·la 3000		a321 Unifamiliar	a321 Unifamiliar
	a22 PLURIFAMILIAR	a22 Plurifamiliar		a322 Plurifamiliar	a322 Plurifamiliar
	a23 COMERCIAL / TERCIARI	a23 COMERCIAL / TERCIARI		a33 COMERCIAL / TERCIARI	a33 COMERCIAL / TERCIARI
	a231 En parcel·la 1500	a231 En parcel·la 1500		a34 INDUSTRIAL	a34 INDUSTRIAL
	a232 En parcel·la 3000	a232 En parcel·la 3000		a35 NUCLI RURAL	a35 NUCLI RURAL

PATRIMONI

- FRONT HORISONTAL
- PAISatge CULTURAL INTERÉS LOCAL
- BONIC DE CULTURAL INTERÉS NACIONAL
- SP ENTORN PROTEGID BORN
- SH CANTANT HISTORIC
- AMBT CAUTELAR PERIPH
- LINEA COAST
- POSSESSIÓ HISTORICA

PROMOCIÓ ECONÒMICA

- AVEL·LONAMENT D'USOS EXISTENTS
- OPORTUNITAT D'USOS
- POTENCIACIÓ TURÍSTICA PLANTA BORN
- POTENCIACIÓ COMERCIAL PLANTA BORN


DELIMITACIONS

- TERME MUNICIPAL
- SO·L URBANÍSTIC
- SO·L URBANÍSTIC DELIMITAT
- PL· POLIGON RESIDUAL
- PL· PL· POLIGON URBAN
- PL· POLIGON NORMALITZACIÓ FINANC
- AMBT APPLICAT D'AMBT LA TRAMITACIÓ
- LINEA COAST
- POSSESSIÓ HISTORICA
- CHAF DE BORN

Escala: 1:2000

0 10 20 30 40 50 m

L'Alcalde,
Serveis Tècnics.

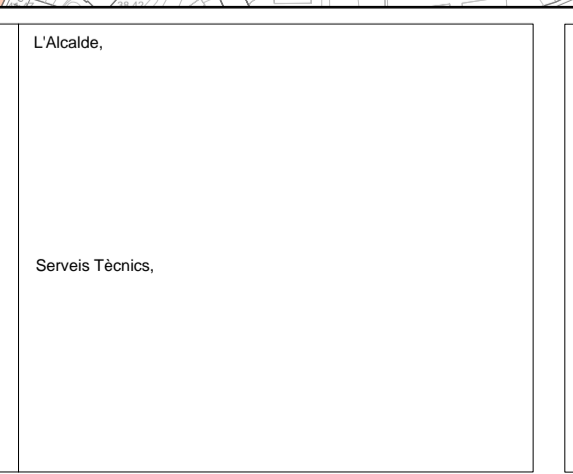


PLA D'ORDENACIÓ URBANÍSTICA MUNICIPAL

AJUNTAMENT DE PALAFRUGELL

Text Refós Octubre 2006

O.3 Sòl Urbà i Urbanitzable
O.3.3 Patrimoni arquitectònic - Promoció econòmica

8b

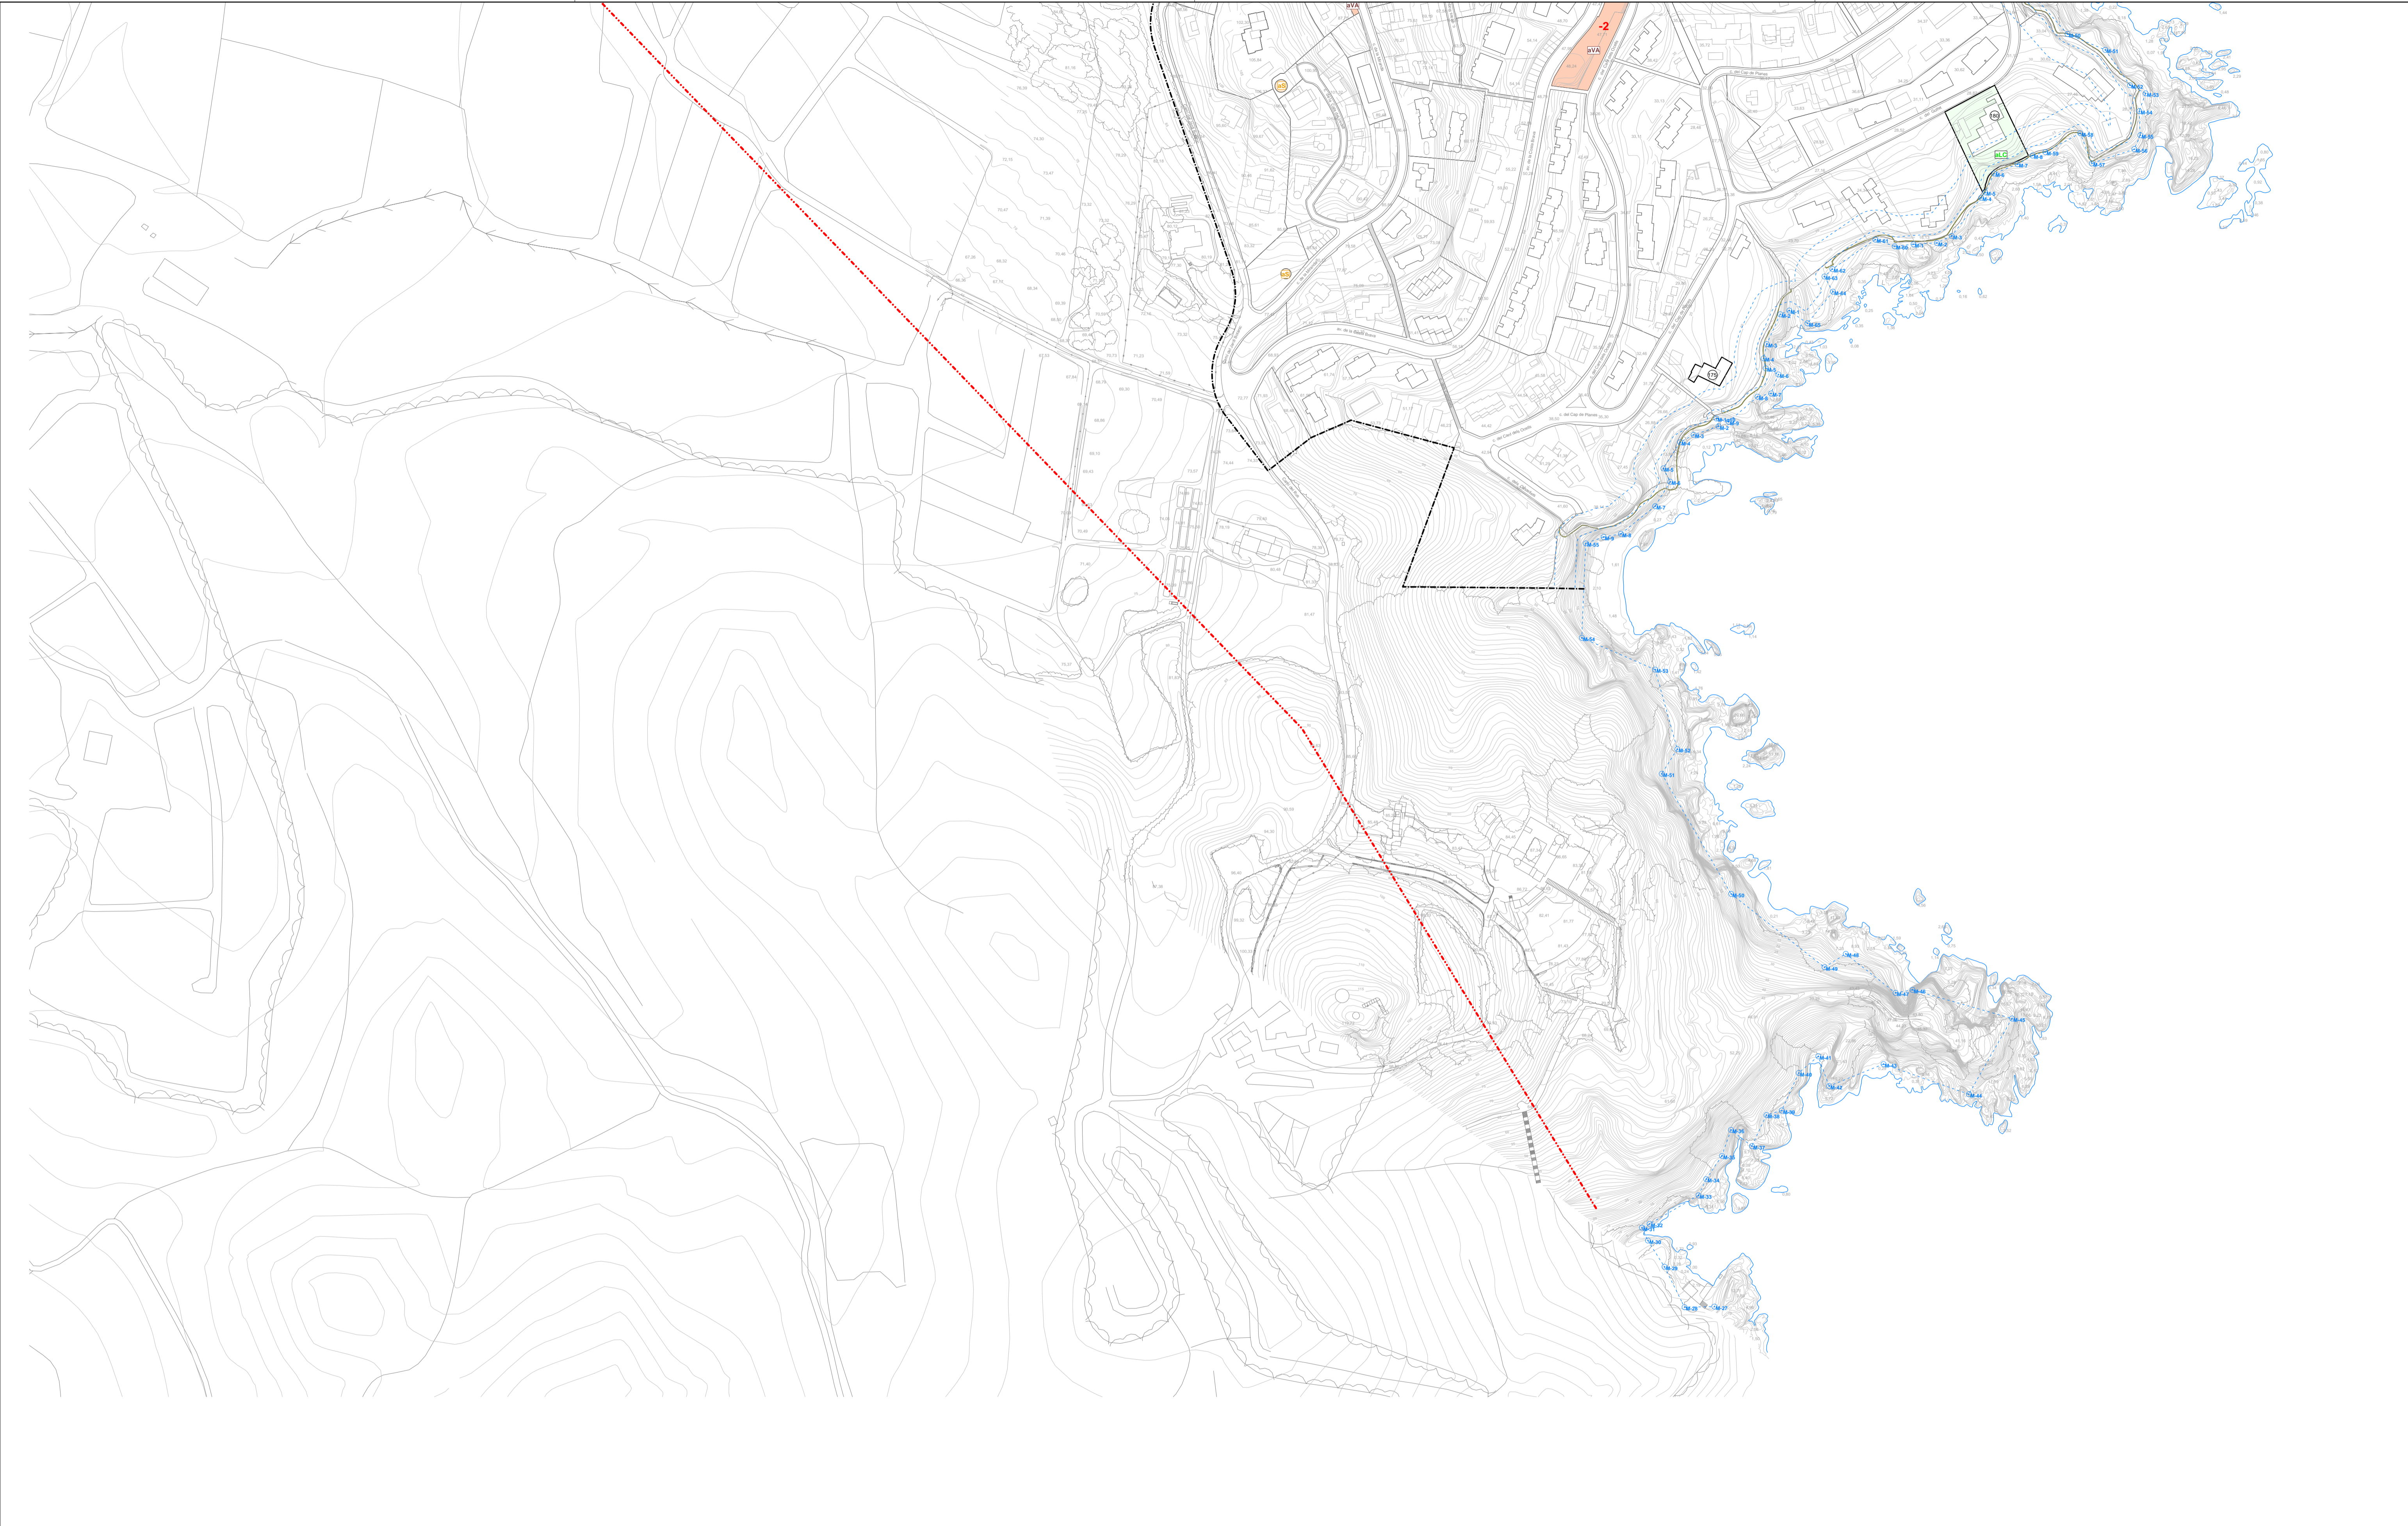

SISTEMES URBANÍSTICS

VIARI	aVA APARCAMENT
	aVP PEATONAL
ESPACIS LLIBRES	aLP PARCS I JARDINS URBANS
	aLH PROTEC. HIDROGRÀFICA
EQUIPAMENTS	aEA ADMINISTRATIU
	aEC SOCIOCULTURAL
	aED DOCENT
	aEE ESPORTIU
	aES SANITARI
HABITATGE DOTACIONAL	aHD DOTACIONAL
	a public
	b privat

ZONES URBANÍSTIQUES

ESPACIS LLIBRES	aLV PRIVAT
	aLC CATALOGAT
SERVEIS URBANS	aS SERVEIS URBANS

a1 ALINACIÓ VIAL

a10 EDIFICACIÓ EXISTENT
a11 IL·LA COMPACTE
a12 IL·LA TANCADA
a13 IL·LA OBERTA
a14 INDUSTRIAL
a15 NUCLI RURAL

a2 OCUPACIÓ PARCEL·LA

a20 EDIFICACIÓ EXISTENT
a21 UNIFAMILIAR
a211 En parcel·la 250
a212 En parcel·la 400
a213 En parcel·la 800
a214 En parcel·la 1500
a215 En parcel·la 3000
a22 PLURIFAMILIAR
a23 COMERCIAL / TERCIARI
a231 En parcel·la 1500
a232 En parcel·la 3000
a24 INDUSTRIAL
a241 En parcel·la 1500
a242 En parcel·la 3000
a25 NUCLI RURAL

a3 VOLUMETRIA ESPECÍFICA

a30 EDIFICACIÓ EXISTENT
a31 CONFIGURACIÓ FLEXIBLE
a311 Unifamiliar
a312 Plurifamiliar
a32 CONFIGURACIÓ PRECISA
a321 Unifamiliar
a322 Plurifamiliar
a33 COMERCIAL / TERCIARI
a34 INDUSTRIAL
a35 NUCLI RURAL

PATRIMONI

○	FRONT HORISONTAL
○	BIEN DE CULTURAL INTERES LOCAL
○	BIEN DE CULTURAL INTERES NACIONAL
○	SP. ENTORN PROTEGID RIBON
○	OM. CONJUNT HISTORIC
○	AMBT CAUTELAR PERIM
○	AMBT CAUTELAR PERIM

PROMOCIÓ ECONÒMICA

○	OTEL. ENTORN D'US EXCLUSIU
○	OTEL. ENTORN D'US
○	OTEL. ENTORN D'US
○	POTENCIACIÓ TURÍSTICA PLANTA BAIXA
○	POTENCIACIÓ COMERCIAL, FRANJA A-H

DELIMITACIONS


---	TERME MUNICIPAL
---	ISL·LES URBANÍSTIQUES
---	ISL·LES URBANÍSTIQUES DELEGAT
---	PL· PL· POLSÓN ACTIU
---	PL· PL· PL· POLSÓN URBAN
---	PL· PL· POLSÓN NORMALITZACIÓ FINANC
---	AMBT AMPLIAT D'URBANITZACIÓ
---	URBANITZACIÓ
---	PL· PL· BARRIERS TERRESTRE
---	CH· DE BORD

Escala: 1:2000

0 10 20 30 40 50 m

L'Alcalde,

Serveis Tècnics.

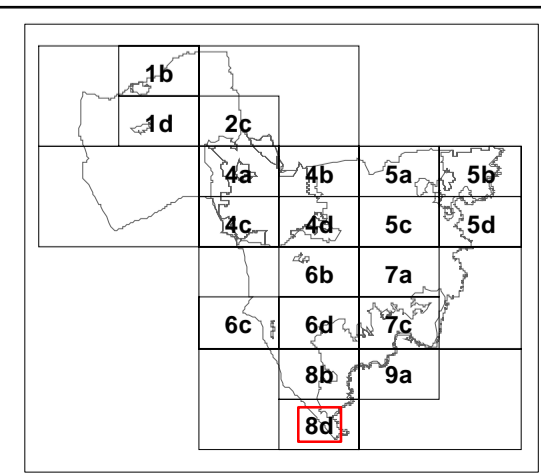



PLA D'ORDENACIÓ URBANÍSTICA MUNICIPAL

AJUNTAMENT DE PALAFRUGELL

Text Refòs Octubre 2006

Q.3 Sòl Urbà i Urbanitzable
Q.3.3 Patrimoni arquitectònic - Promoció econòmica

8d

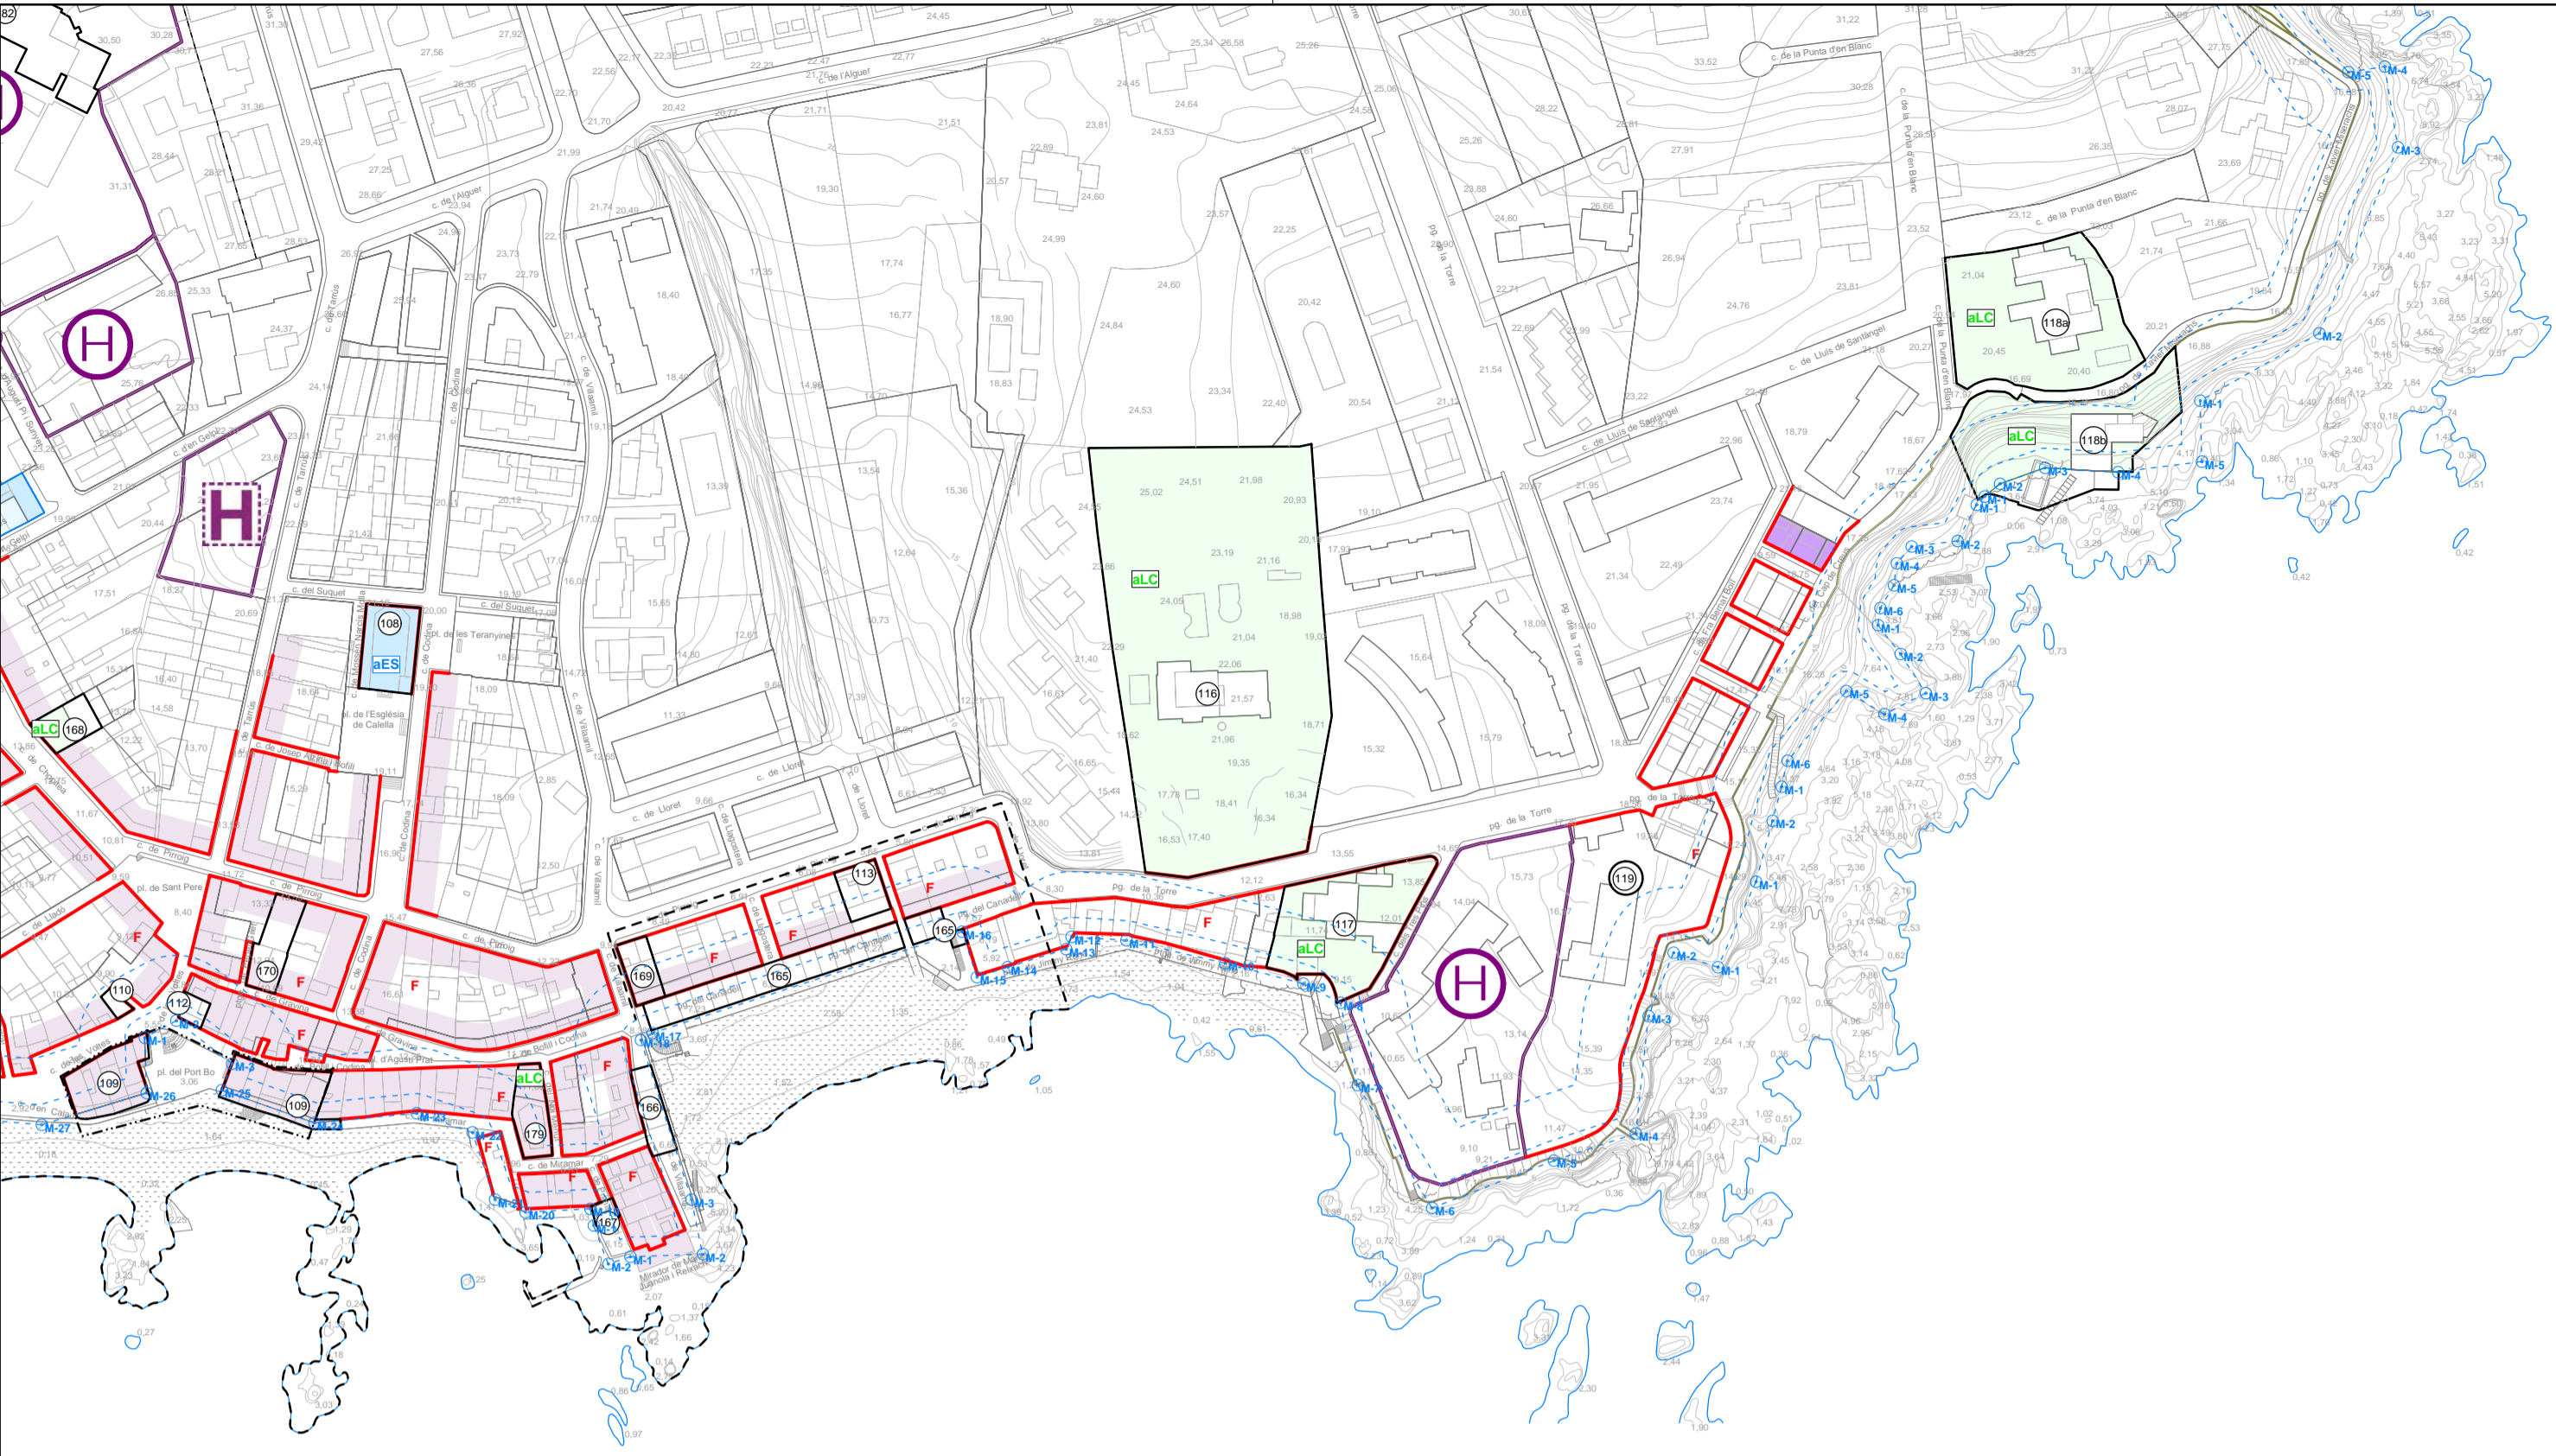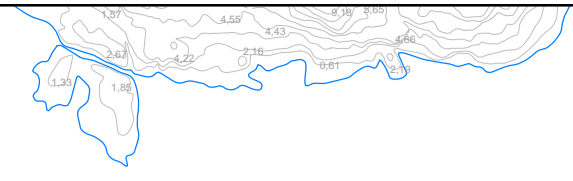

SISTEMES URBANÍSTICS

VIARI	aVA APARCAMENT
	aVP PEATONAL
ESPAAIS LLIBRES	aLP PARCS I JARDINS URBANS
	aLH PROTEC. HIDROGRÀFICA
EQUIPAMENTS	aEA ADMINISTRATIU
	aEC SOCIOCULTURAL
	aED DOCENT
	aES ESPORTIU
	aES SANITARI
HABITATGE DOTACIONAL	aHD DOTACIONAL
	a públic
	b privat

ZONES URBANÍSTIQUES

ESPAAIS LLIBRES	aLV PRIVAT
	aLC CATALOGAT
SERVEIS URBANS	aS SERVEIS URBANS

a1 ALINACIÓ VIAL

a10 EDIFICACIÓ EXISTENT
a11 ILLA COMPACTE
a12 ILLA TANCADA
a13 ILLA OBERTA
a14 INDUSTRIAL
a15 NUCLI RURAL

a2 OCUPACIÓ PARCEL·LA

a20 EDIFICACIÓ EXISTENT
a21 UNIFAMILIAR
a211 En parcel·la 250
a212 En parcel·la 400
a213 En parcel·la 800
a214 En parcel·la 1500
a215 En parcel·la 3000
a22 PLURIFAMILIAR
a23 COMERCIAL/TERCIARI
a231 En parcel·la 1500
a232 En parcel·la 3000
a24 INDUSTRIAL
a241 En parcel·la 1500
a242 En parcel·la 3000
a25 NUCLI RURAL

a3 VOLUMETRIA ESPECÍFICA

a30 EDIFICACIÓ EXISTENT
a31 CONFIGURACIÓ FLEXIBLE
a311 Unifamiliar
a312 Plurifamiliar
a32 CONFIGURACIÓ PRECISA
a321 Unifamiliar
a322 Plurifamiliar
a33 COMERCIAL/TERCIARI
a34 INDUSTRIAL
a35 NUCLI RURAL

PATRIMONI

O	FRONT HORISONTAL
○	REIC. DE CULTURAL INTERÉS LOCAL
○	REIC. DE CULTURAL INTERÉS NACIONAL
○	EP. ENTORN PROTEGID RBN
○	OH. CANTONAT HISTORIC
○	AMBT CANTONAT PERIPH.

PROMOCIÓ ECONÒMICA

H	HOTEL EXISTENT OBE EXCLUSIU
H	ZONA HOTELERA POTENC.
H	ZONA HOTELERA POSSIBLE
H	POTENCIAL TURÍSTIC PLANTA BAIXA
H	POTENCIAL COMERCIAL FRANKA 3 HIG.

DELIMITACIONS


---	TERME MUNICIPAL
---	SOL·S URBANITZABLES
---	SOL·S URBANITZABLES DELIMITAT
---	PAI. POLIGON ACTIU/NOU
---	PAI. POLIGON URBANA
---	PAI. POLIGON NORMALITZACIÓ FINIS
---	AMBT APUNTADE DURANT LA TRAMITACIÓ
---	LINEA COASTA
---	ZONA MARÍTIMA TERRESTRE
---	CHIE DE BORDA

Escala: 1:2000

0 10 20 30 40 50 m

L'Alcalde,

Serveis Tècnics.

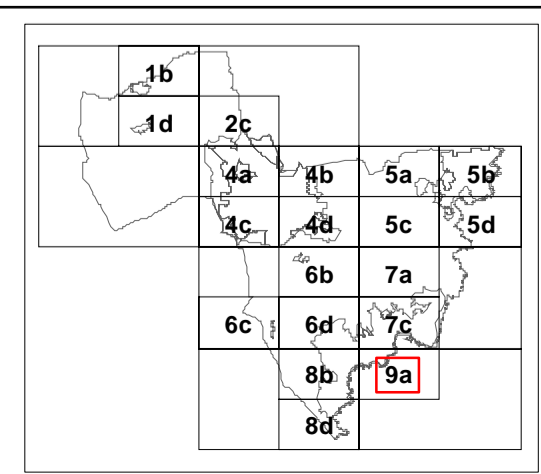

PLA D'ORDENACIÓ URBANÍSTICA MUNICIPAL

AJUNTAMENT DE PALAFRUGELL

Text Refòs Octubre 2006

O.3 Sòl Urbà i Urbanitzable
O.3.3 Patrimoni arquitectònic - Promoció econòmica

9a