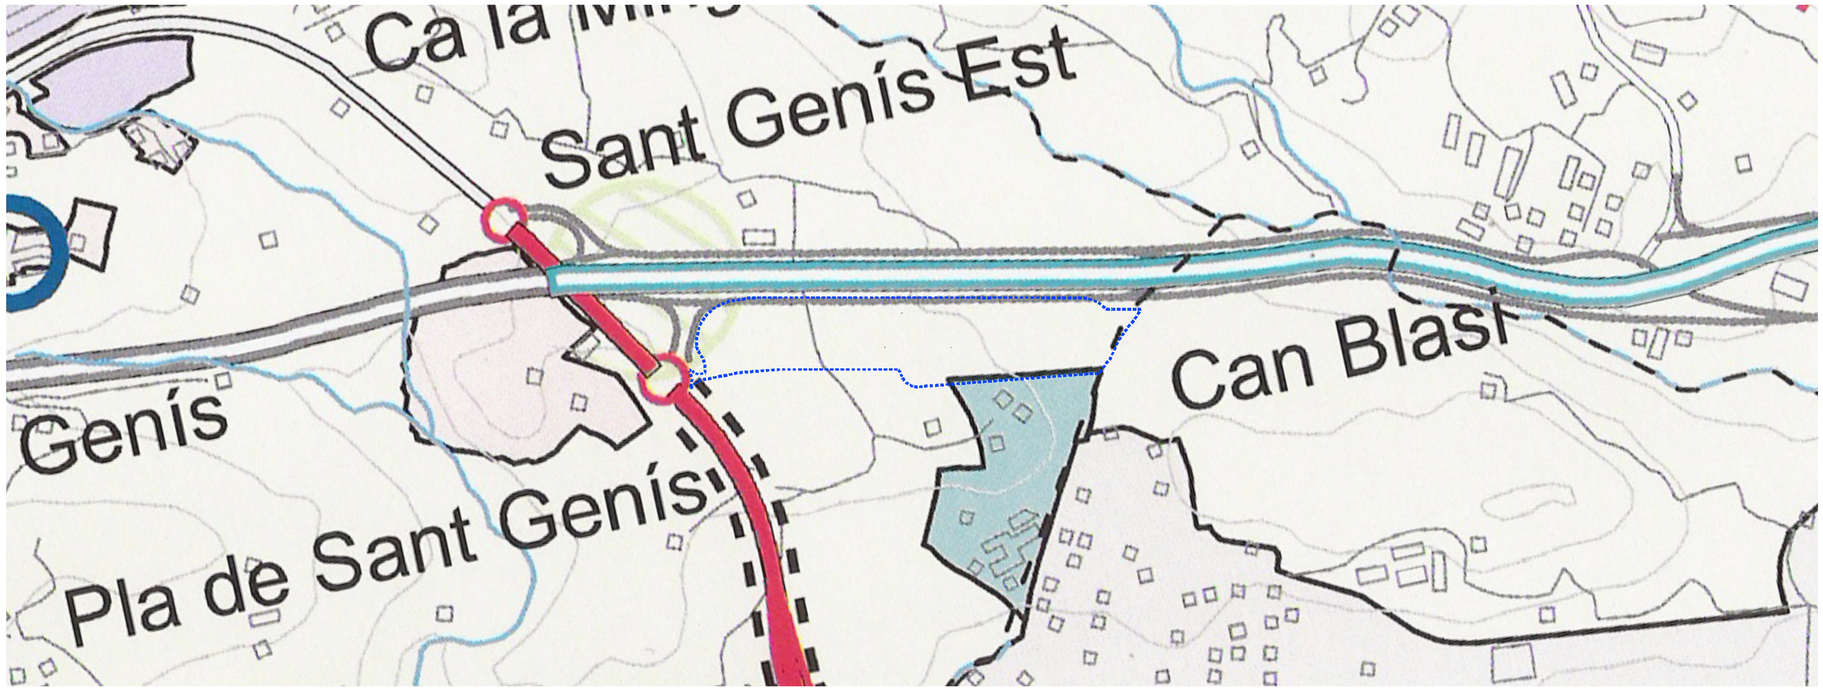

PLA TERRITORIAL
Esc. 1/5000

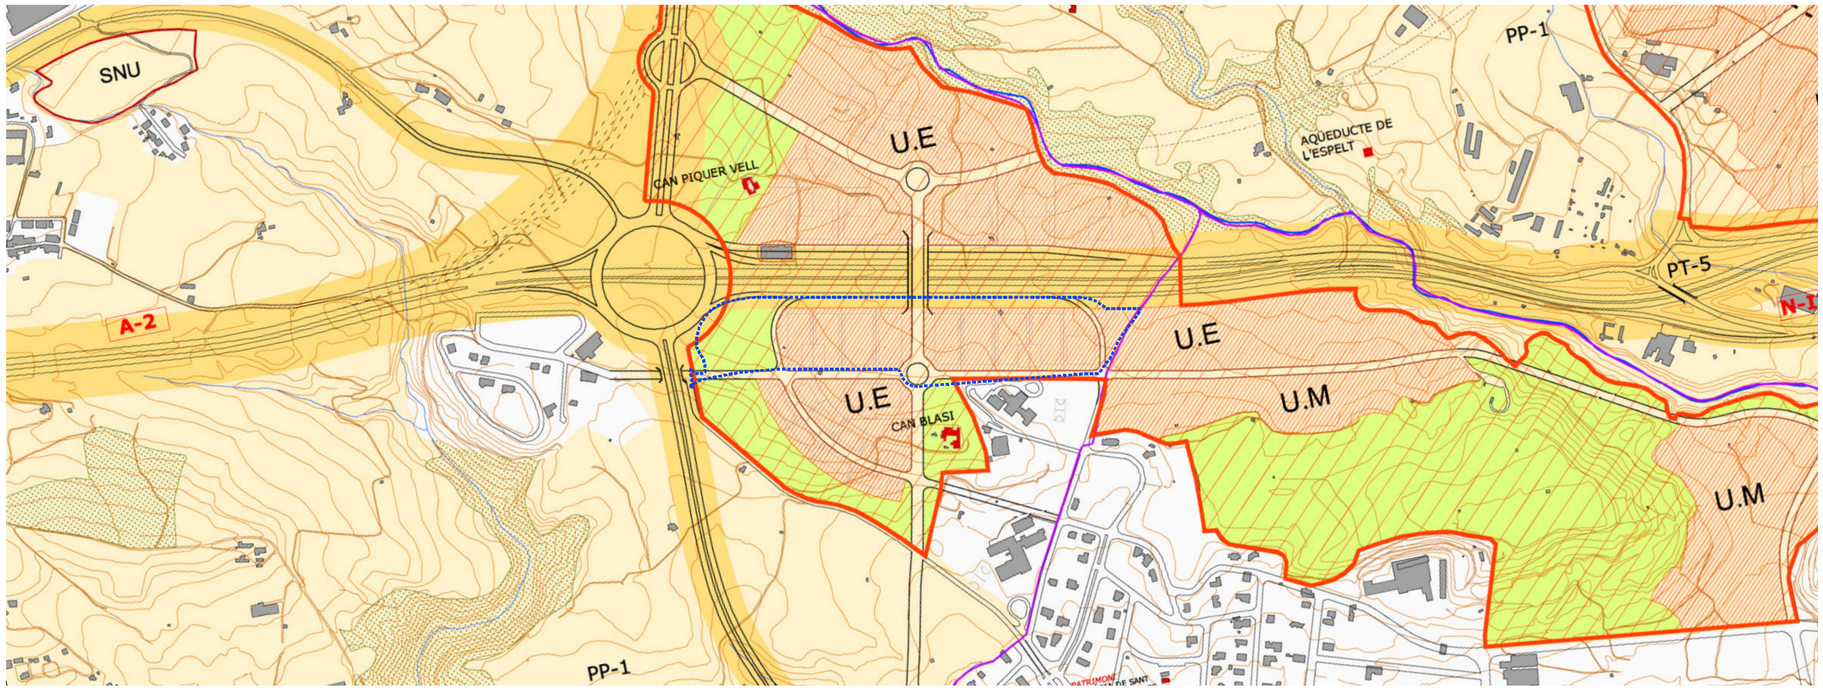

PLA DIRECTOR
Esc. 1/5000

Límit àmbit

N.O

ARQUITECTURES

OFICINA D'

MIQUEL RAJA BORRÀS Arquitecte Col·legiat nº 2000000
OTAMENDOIA 82 08700 IGUALADA (ANOIA) BARCELONA
TEL / FAX 93.805 14 77 MOBIL 655 76 16 09

AVANÇ DE MODIFICACIÓ PUNTUAL DE PLA GENERAL AMB REQUALIFICACIÓ DE SÒL NO URBANITZABLE A SÒL URBANITZABLE PER A PARC D'INNOVACIÓ

EMPLAÇAMENT

ZONA RECTA CAL BLASI
JORBA
(ANOIA)

REFERÈNCIA DOCUMENT

NÚM. 5

PLA DIRECTOR
PLA TERRITORIAL

ESCALA 1/5000

CODI IG/195/09

DATA NOVEMBRE DEL 2009

PROMOTOR

AJUNTAMENT DE JORBA

ARQUITECTE

MIQUEL RAJA BORRÀS