


SALA POLIVALENT I ZONA DESTADA



EL PORXO EXTERIOR

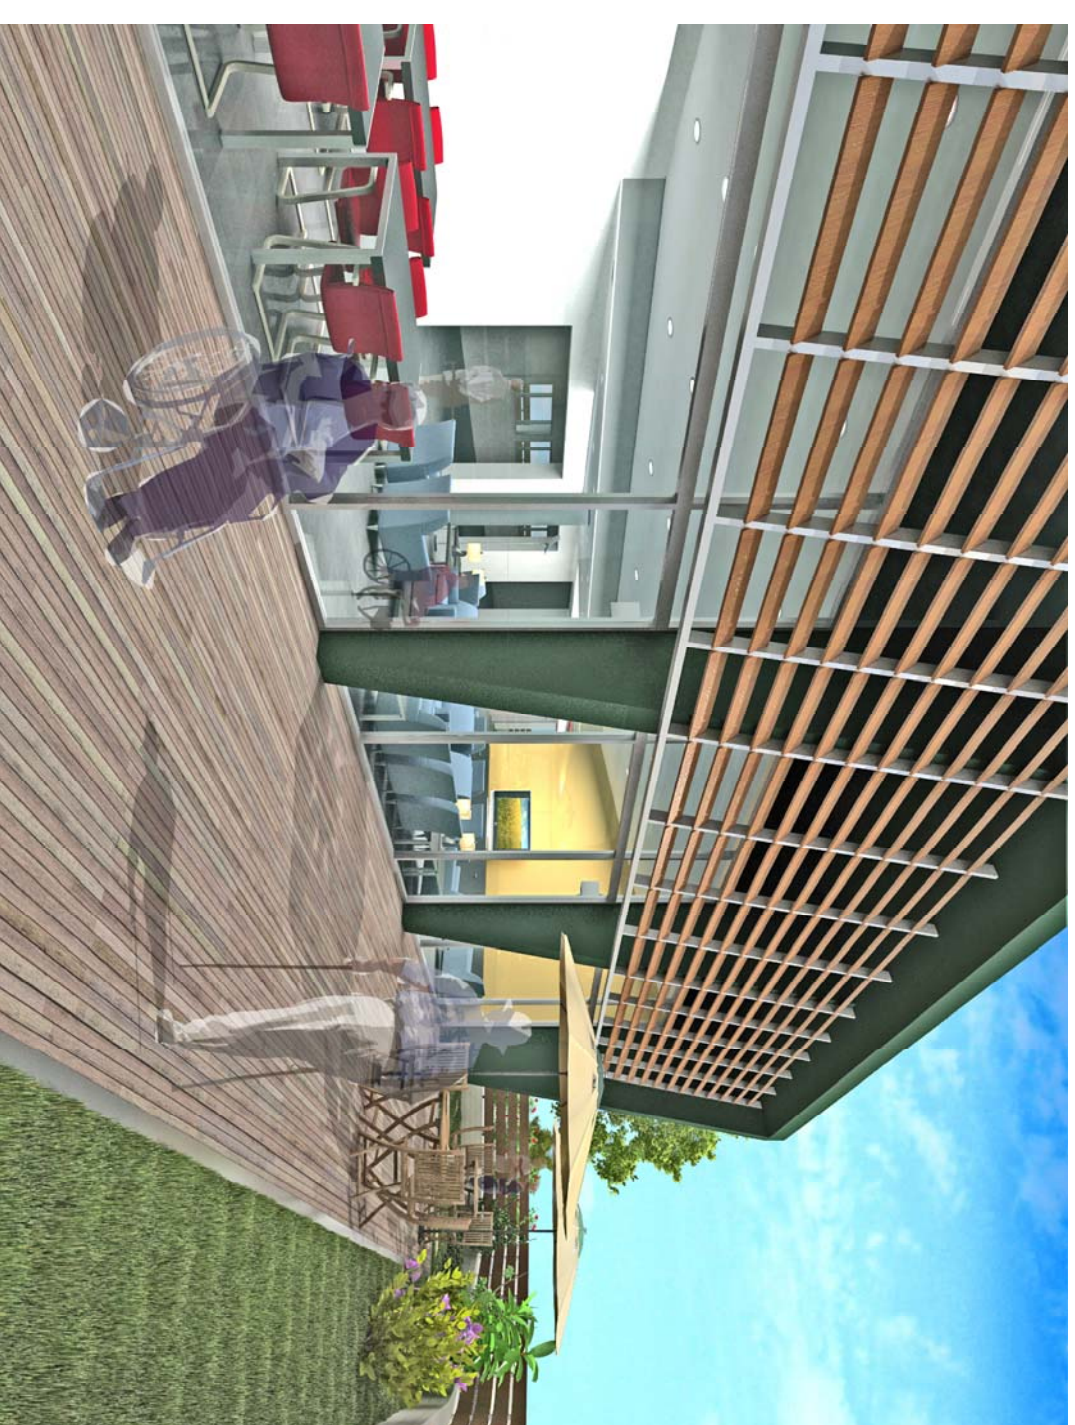

L'ACCÉS



IMATGE EXTERIOR GENERAL

## PROJECTE BÀSIC I EXECUTIU

CENTRE DE DIA PER A GENT GRAN  
JORBA - L'ANOIA (BARCELONA)


Ferran Mateu i Soler  
arquitecte

ARQUIT **emo**

COPÈRNIC, 94 Ent. 3ª. 08006 BARCELONA  
Tel. 93 202 2801 \* Fax 93 209 7339  
[arquitema@arquitema.com](mailto:arquitema@arquitema.com)  
[www.arquitema.com](http://www.arquitema.com)

Visat

Orientació

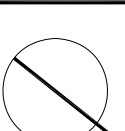

Plànol  
**IMATGES DEL PROJECTE**


Número de plànol  
**A-08**

Escala

Data  
**VI-2009**

Per encarrec de:

AJUNTAMENT DE JORBA  
Carrer Major, 2  
NIF: P-0810200-F  
08719 JORBA

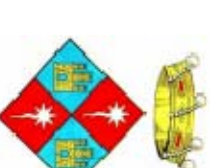

Client