



SECCIÓ AA: E:1/50

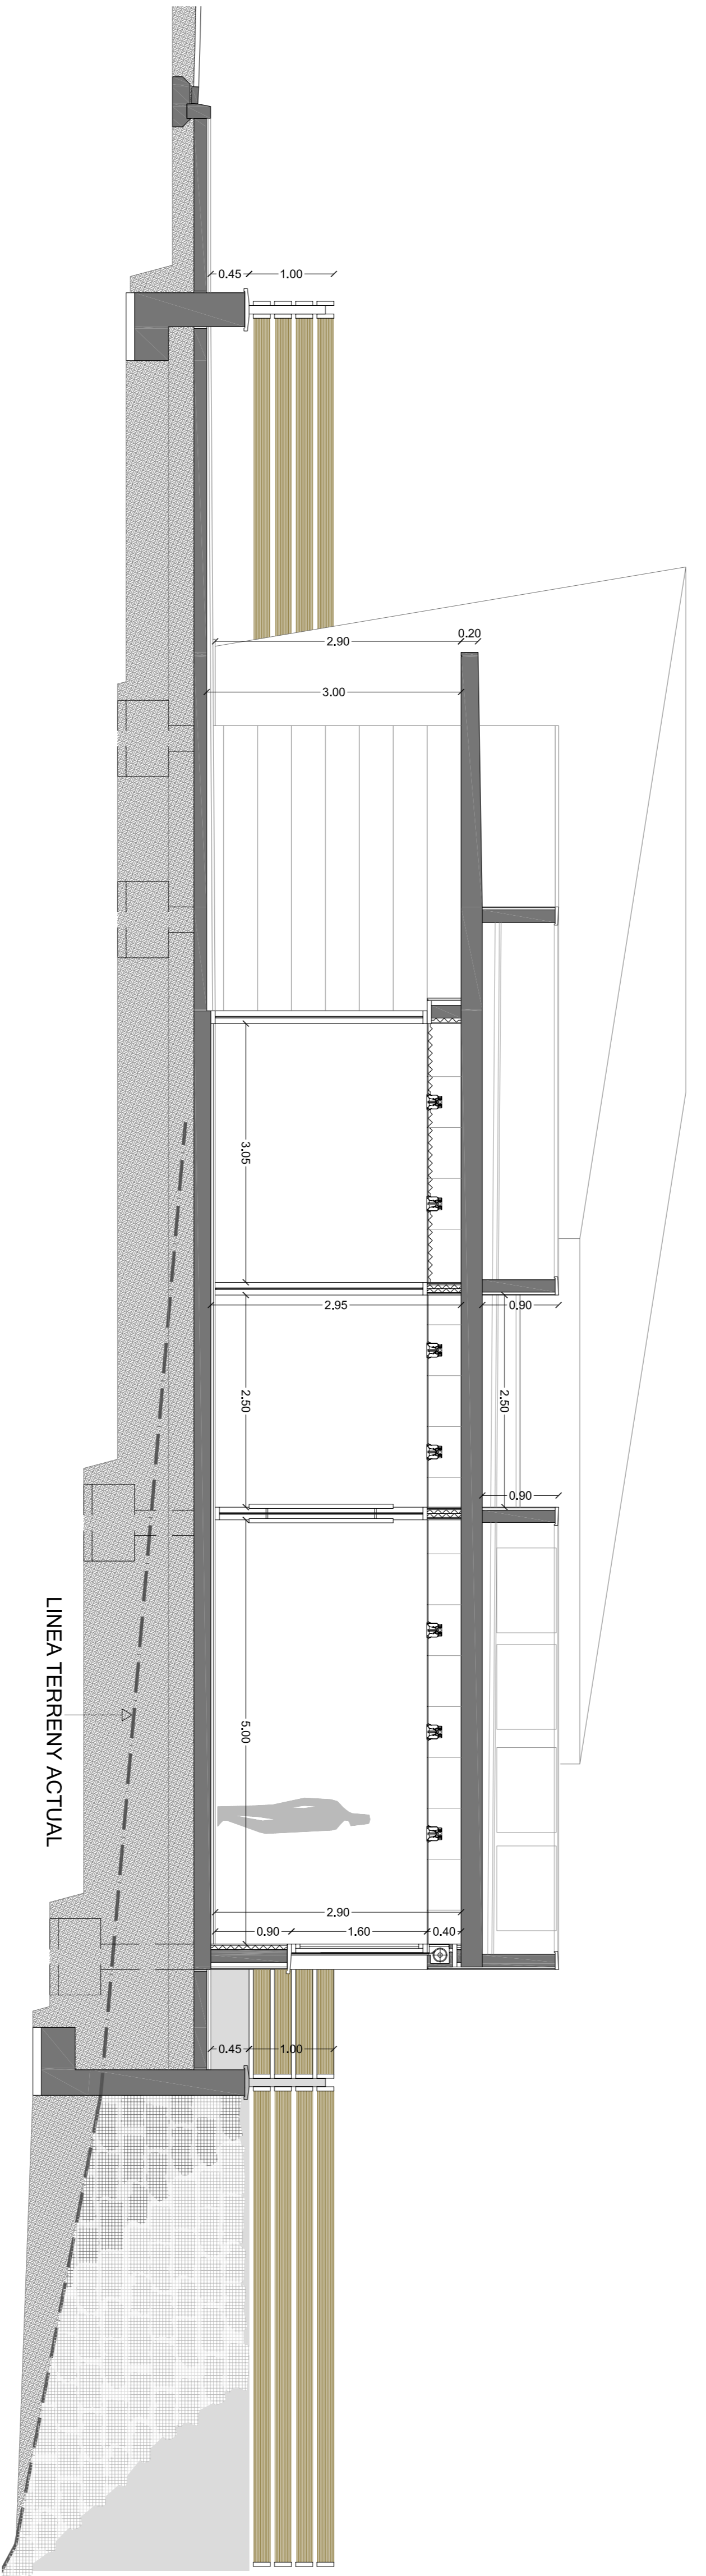

SECCIÓ BB: E:1/50

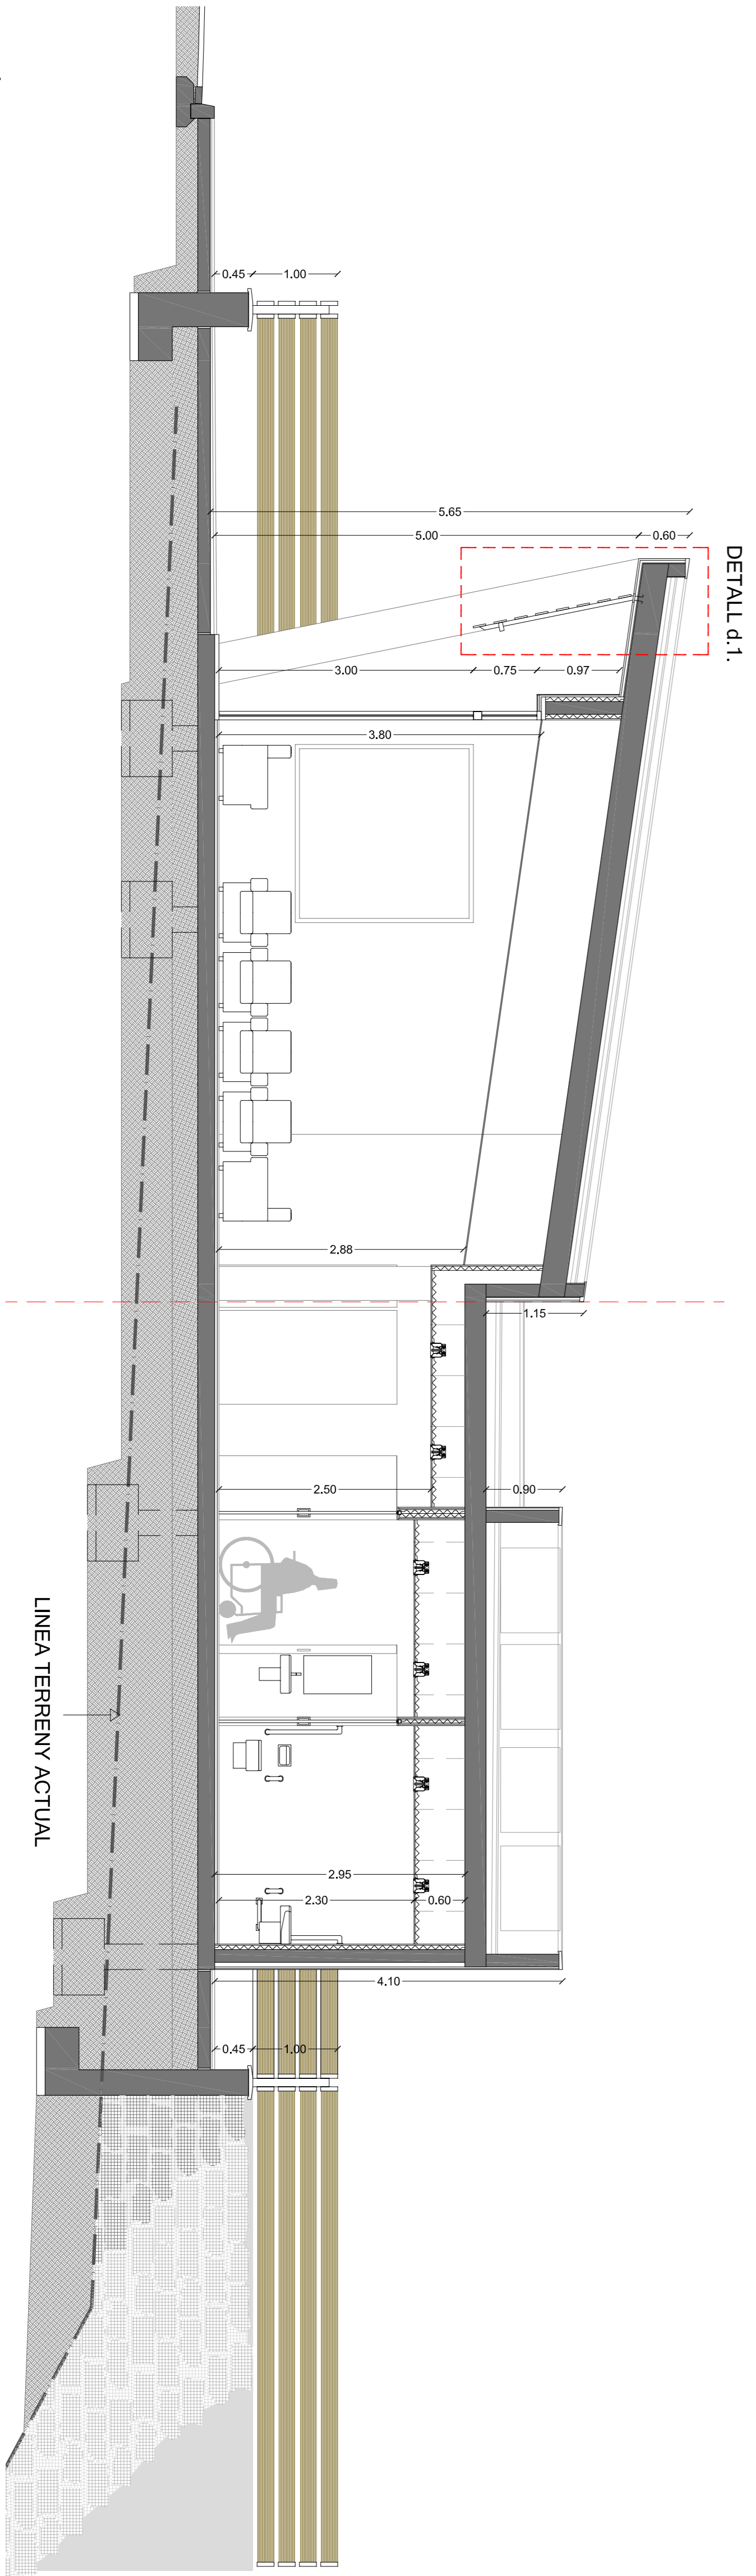


SECCIÓ CC: E:1/50

LÍNEA TERRENY ACTUAL

LÍNEA TERRENY ACTUAL

LÍNEA TERRENY ACTUAL


DETALL d.1.

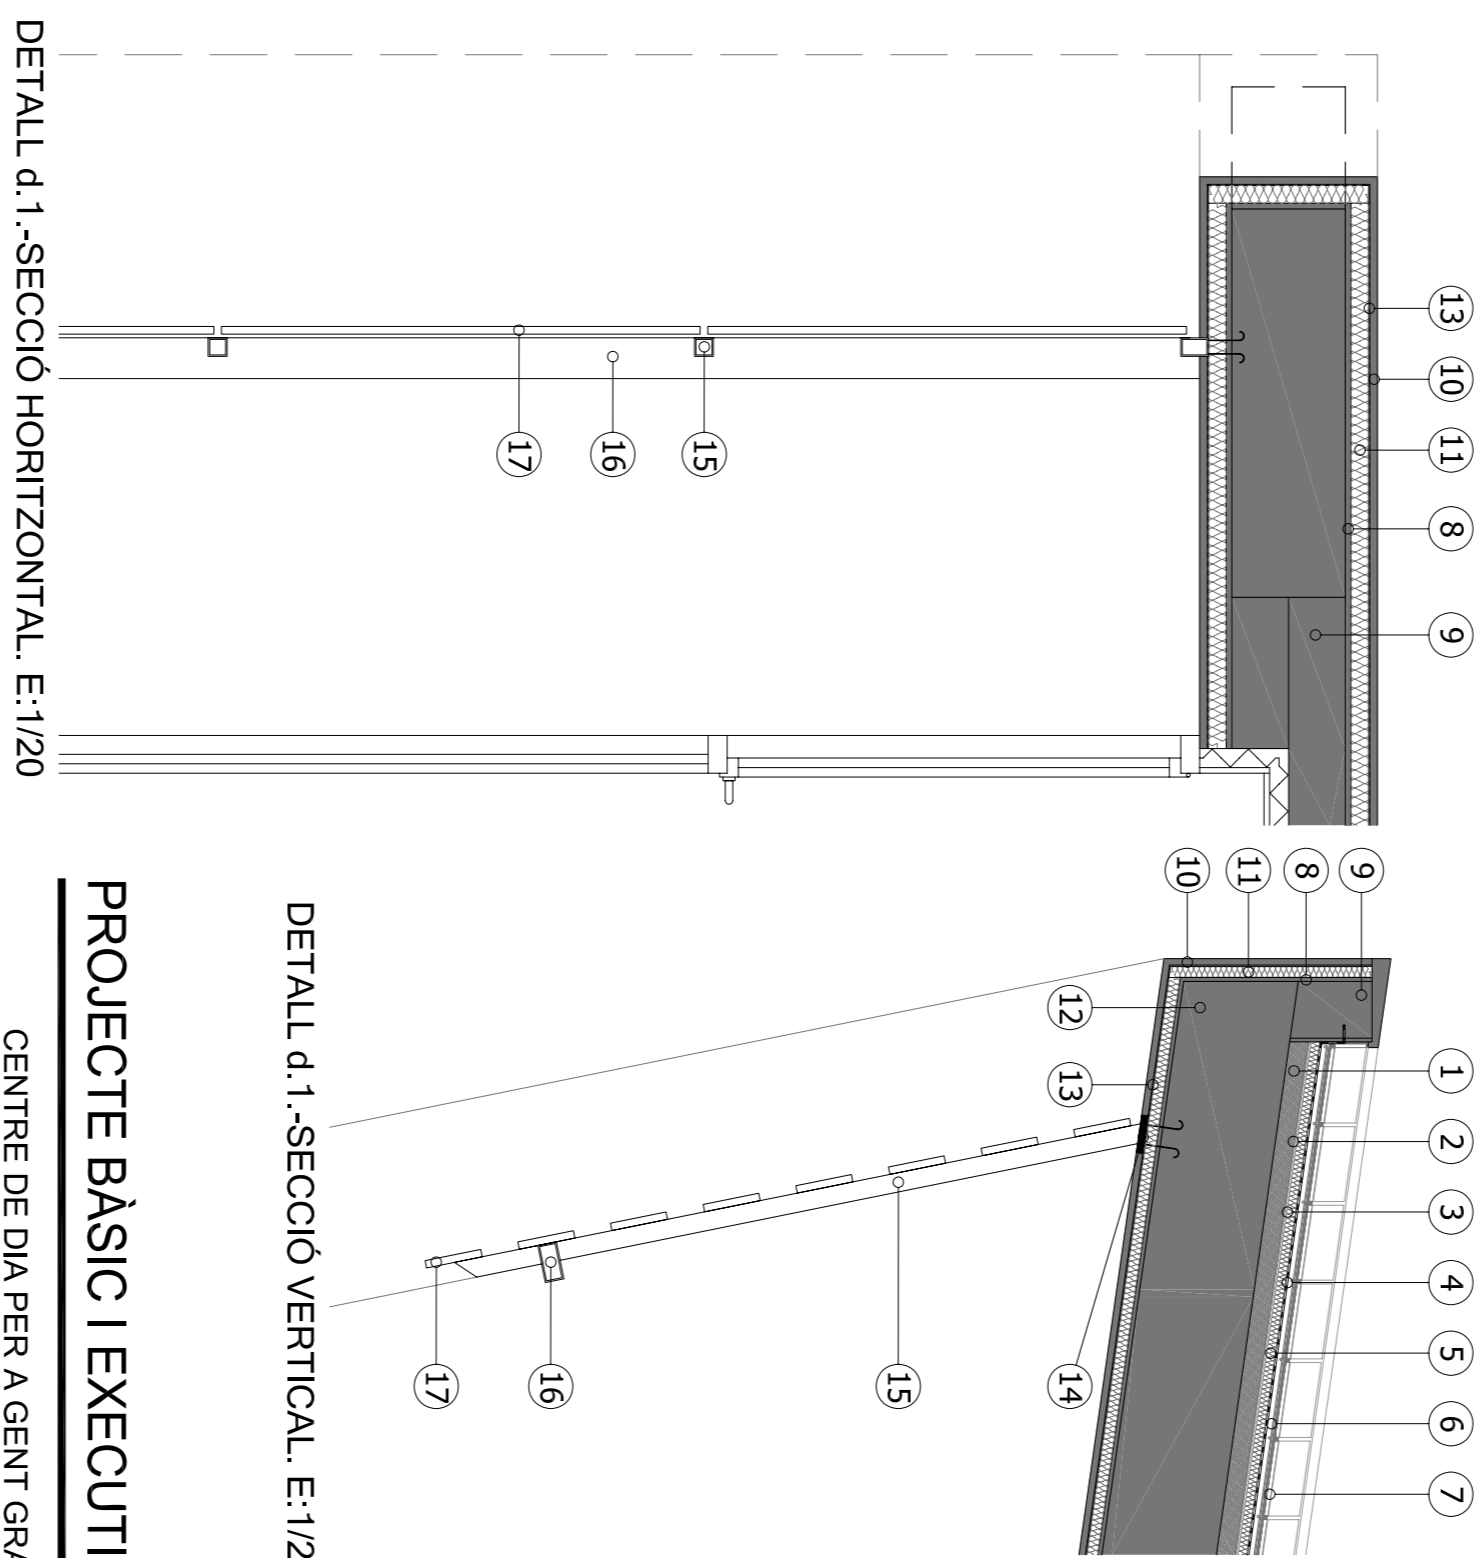

DETALL d.1.-SECCIÓ HORIZONTAL. E:1/20

DETALL d.1.-SECCIÓ VERTICAL. E:1/20

1. FORMIGÓ CEL·LULAR DE 8. ARREBROSSAT AMB MORTER DE DE GRUIX MITJA EN COBERTES.
2. CAPA DE REGULARITZADÓ DE MALLETX EN PLATS D'UNDO DE DE GRUIX. AMB ACABAT DE POLIURETAN.
3. LAMINA DE FELTRE DE POLIURETAN AMB UN PES DE 150 g/m². COL·LOCADA NO ADHERIDA.
4. BIFERRELLS D'ALUMINI AMB BIFERRELLS D'ALUMINI AMB LEM (SSS)-40/TV. SISTEMA NO ADHERIT.
5. ALLAMENT DE PLAUDES DE POLIURETAN EXTRIT D'ALTA PRESSIONS AMB ENCAIX I PREPARADES A TRENCALUNYS DE 8 cm DE GRUIX (OUS).
6. CAPA DE PROTECCIÓ DE MORTER DE CIMENT MIDA LLEUGERAMENT ARMADA AMB GRUIX MÍNIM DE 5 cm.
7. ACABAT DE PECES DE GRES PORCELANIC ADHERIDES AMB MORTER HIDRAULIC I CIMENT.
8. COXA.
9. CIMENT HIDRÒLIC REGELAT.
10. MALLETX EN PLATS D'UNDO DE DE GRUIX.
11. ACABAT DE MONOCAPA.
12. POLIURETAN EXTRIT AMB PLAFONS DE POLIURETAN.
13. MORTER BASE + MALLA DE FIBRA DE VARE.
14. PREPARADES A TRENCALUNYS COL·LOCADA A SOSTRE DE 8 cm DE GRUIX (OUS).
15. TUB ESTRUCTURAL 50x50 mm.
16. TRAVESSER 100x50 mm.
17. LAMES DE FUSTA TRACIÓ SIMILAR.

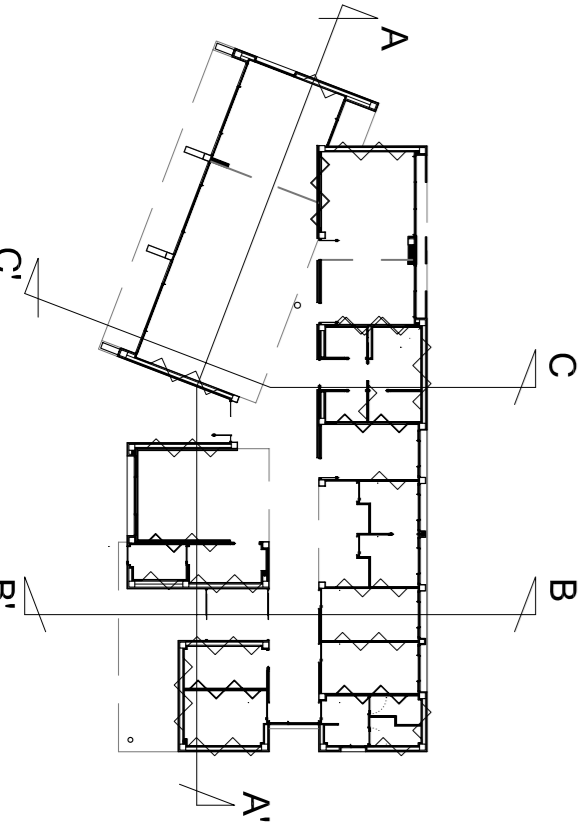


PROJECTE BÀSIC I EXECUTIU
CENTRE DE DIA PER A GENT GRAN JORBA - L'ANOIA (BARCELONA)

Ferran Mdtreu i Soler
arquitecte

ARQUIT emc

COFERNIC, 94 Ent. 3^a 08006 BARCELONA
Tel: 93 202 2801 • Fax: 93 209 7339
arquitema@arquitema.com
www.arquitema.com

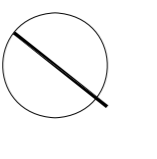

Per encàrrec de:	AJUNTAMENT DE JORBA Carer Major, 2 NIF: P4810206F 08719 JORBA
Plànol:	SECCIONS I DETALL
Numero de plànol:	A-04
Escala:	1:30
Dia:	1:20
Obenidat:	VI-2009