



# MOBLES

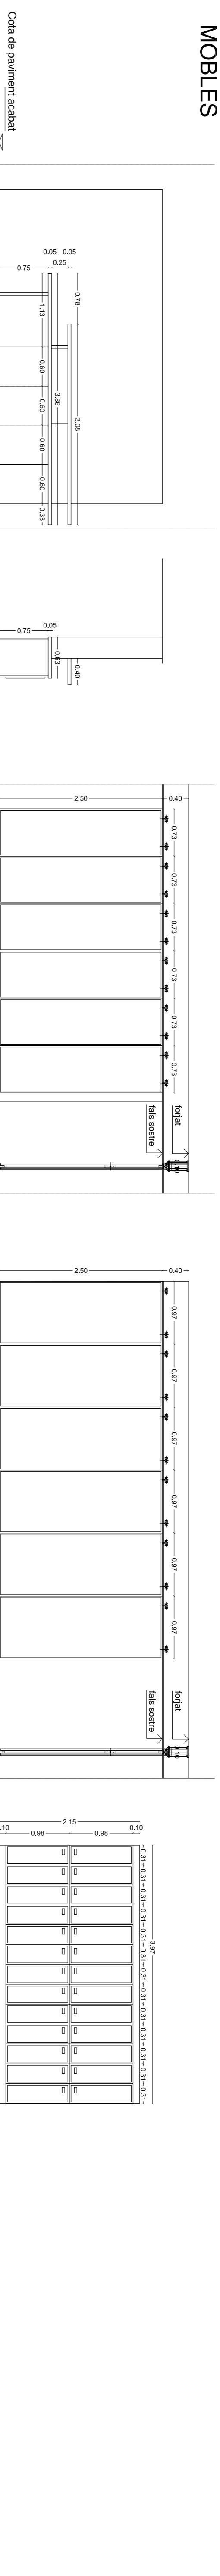


Moble mostrador de control, taulles de fusta acabada amb estratificat tipus fòrmica o similar i estructura d'acer inox.

Unitats: 1

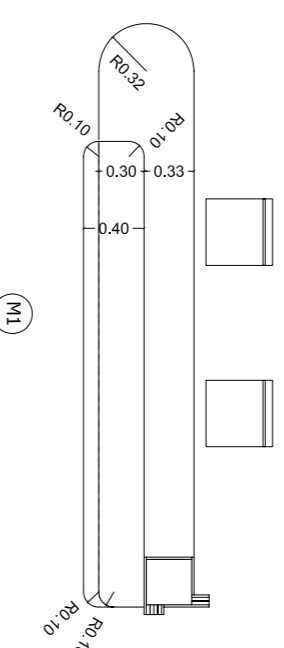

Envà mòbil format per 6 mòduls independents suspesos d'una guia empenjada al sòcol i anclada al fons. Unitats: 1. Suspensió: doble multifuncional i sabates reticades en el terra. Acabat tipus fòrmica color a decidir.

Unitats: 1

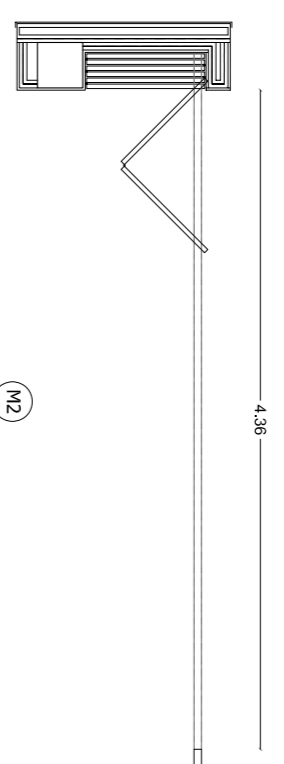


Envà mòbil format per 6 mòduls independents suspesos d'una guia empenjada al sòcol i anclada al fons. Unitats: 1. Suspensió: doble multifuncional i sabates reticades en el terra. Acabat tipus fòrmica color a decidir.

Unitats: 1



Conjunt de guixeres amb lules practicades de fusta acabades amb estratificat tipus fòrmica o similar. Manetes o socors i de seguetai individual.

Unitats: 1

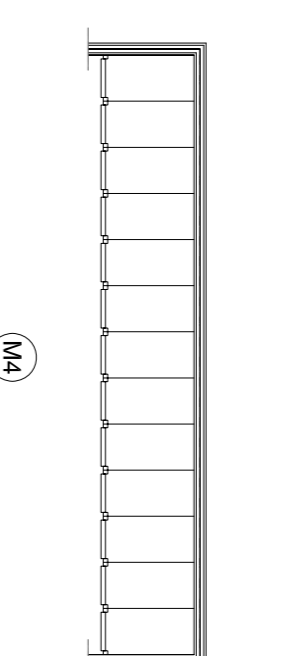

M5

M6

M7

## PROJECTE BÀSIC I EXECUTIU

CENTRE DE DIA PER A GENT GRAN  
JORBA - L'ANOA (BARCELONA)

Ferran Mateu i Soler  
arquitecte

ARQUIT emo

COPÈRNIC, 94 Ent. 3<sup>a</sup>, 08006 BARCELONA  
Tel. 93 202 2801 \* Fax 93 209 7339  
arquitema@arquitema.com  
www.arquitema.com

Vísit Orientació

Plànol Número de plànol

FUSTERIES A-06

Escala

MOBLES 1-50

Data

Per encàrrec de: VI-2009

AJUNTAMENT DE JORBA

Carrer Major, 2  
NIF: P-2810200-F  
08719 JORBA

