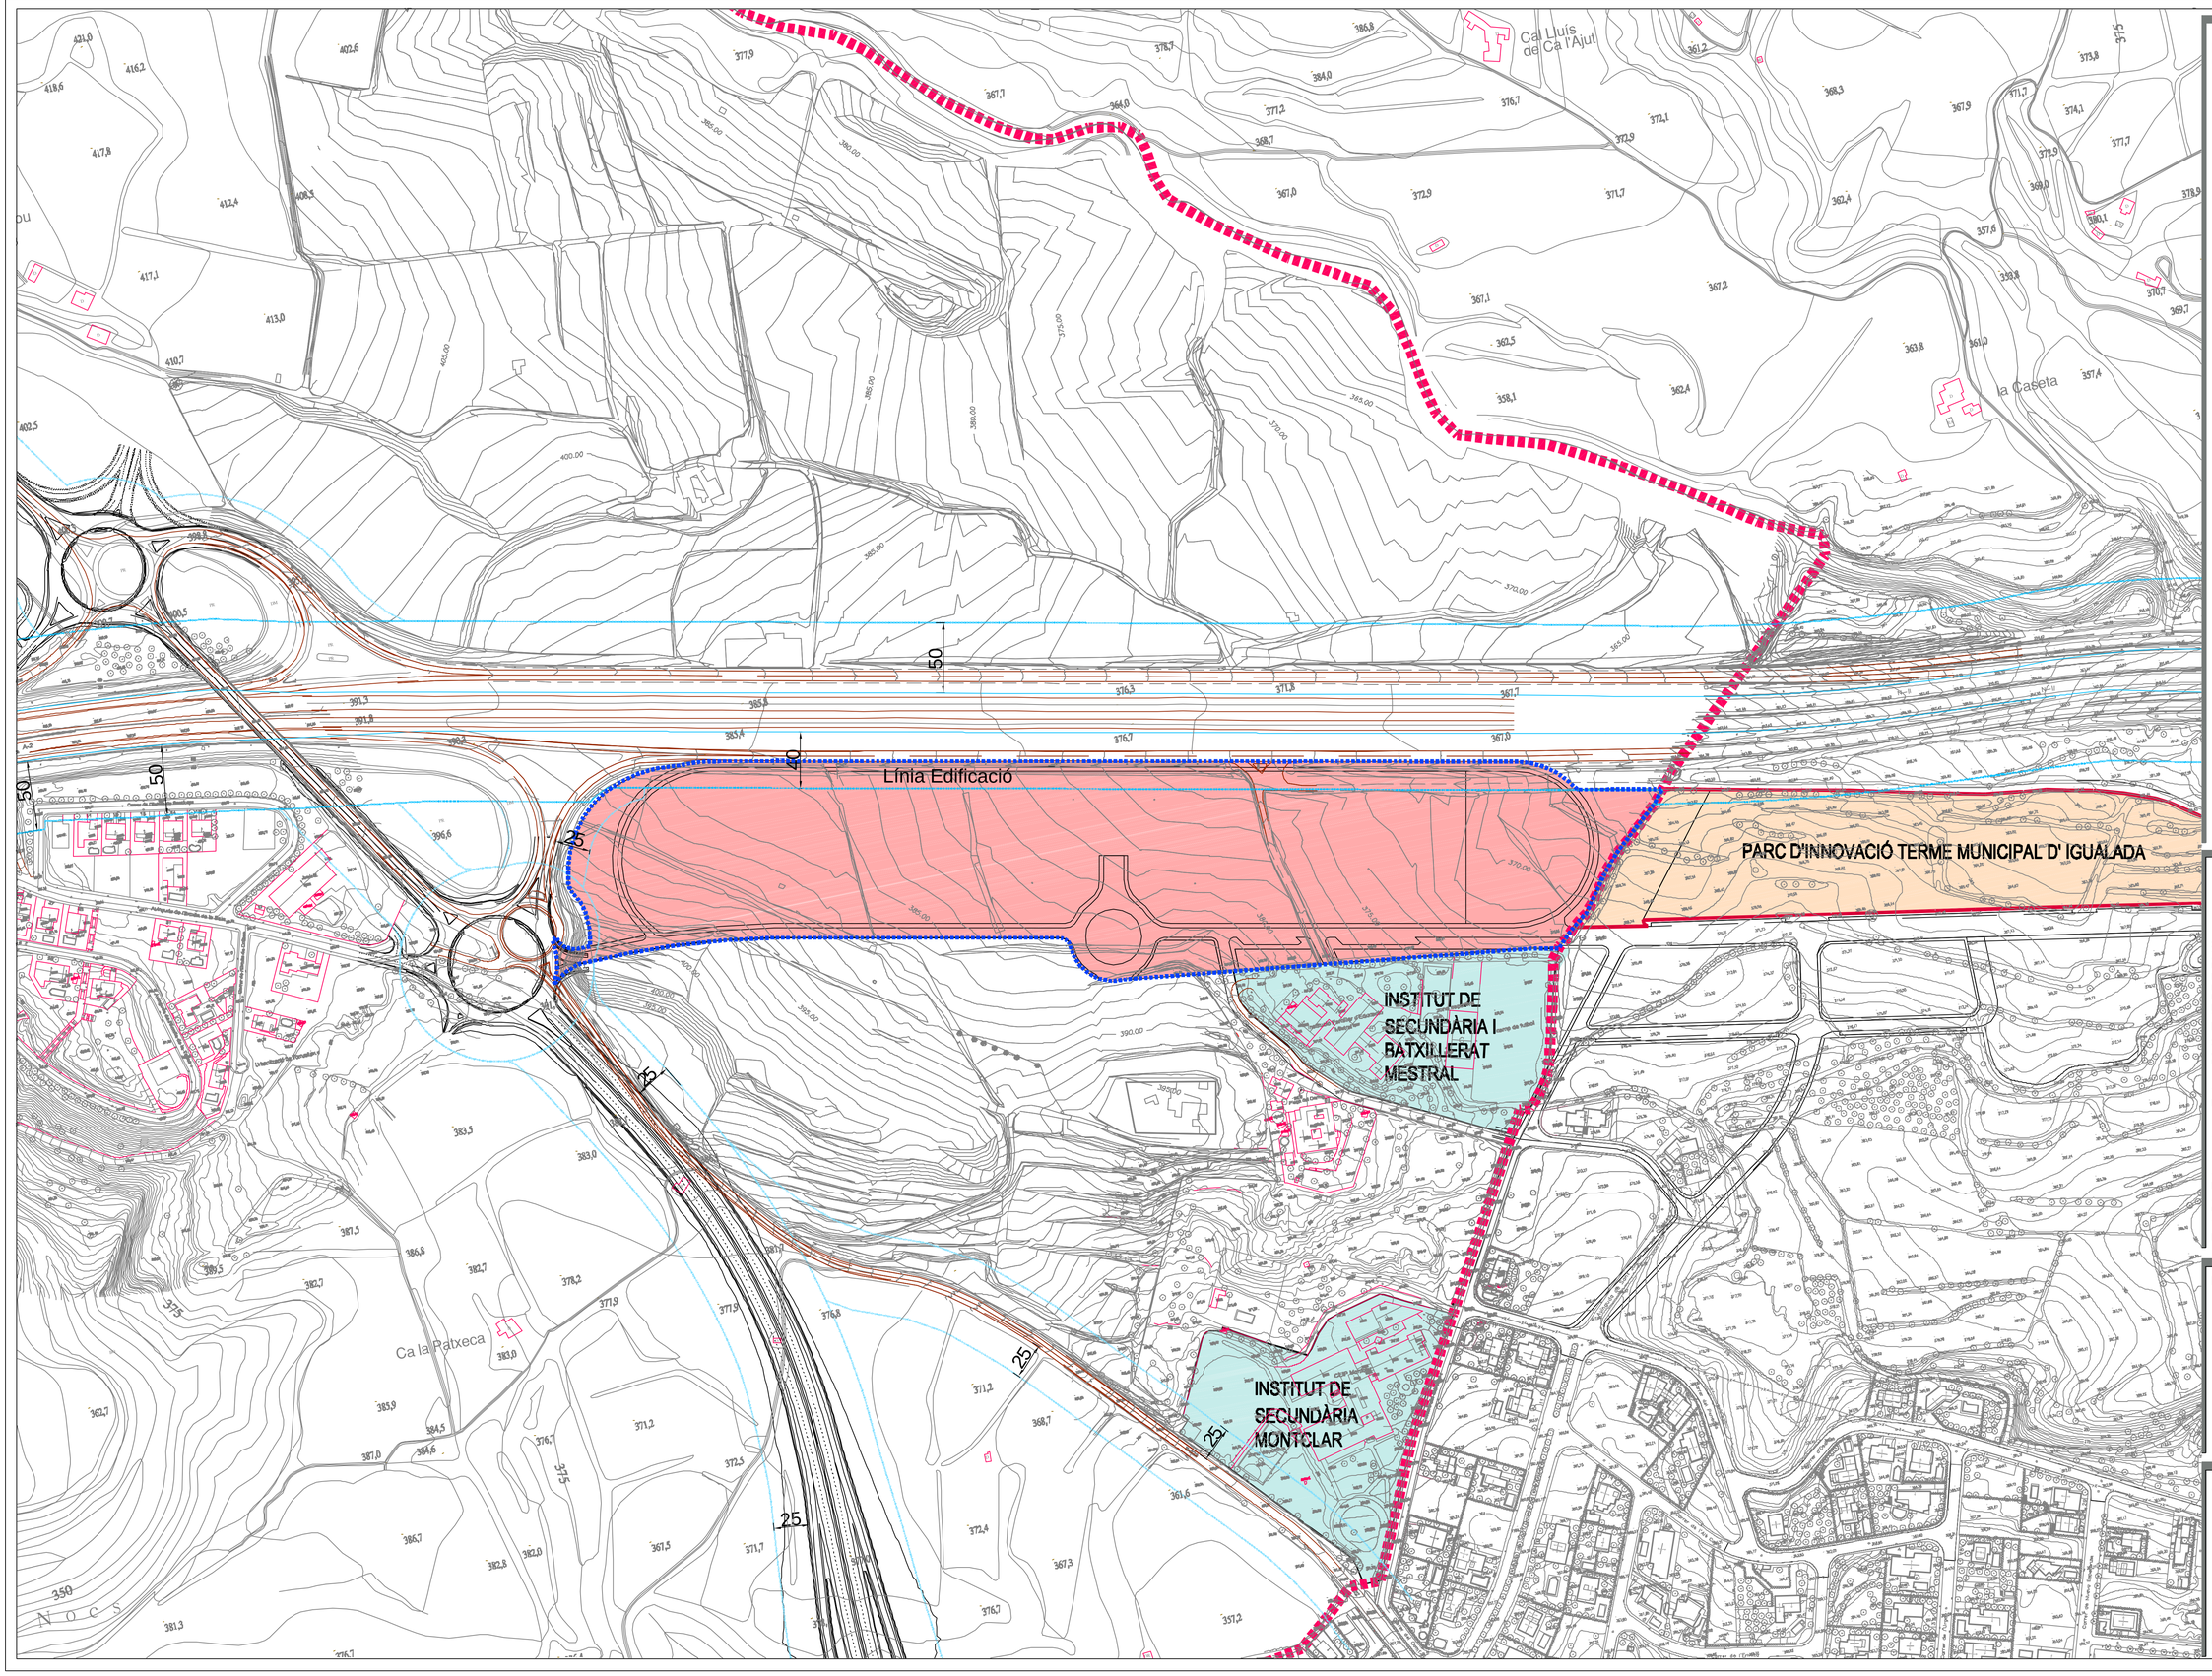

OFICINA D' ARQUITECTURES

MIQUEL RAJA BORRÀS Arquitecte Col·legiat nº 2000000
OTARIA-GOMA 8,2 ENTRE AGUILADA (ANOIA) - BARCELONA
TEL / FAX: 93 868 14 77 MOBIL: 658 74 18 88

AVANÇ DE MODIFICACIÓ PUNTUAL DE PLA GENERAL AMB REQUALIFICACIÓ DE SÒL NO URBANITZABLE A SÒL URBANITZABLE PER A PARC D'INNOVACIÓ

EMPLAÇAMENT

ZONA RECTA CAL BLASI
JORBA
(ANOIA)

REFERÈNCIA DOCUMENT

NÚM. 8

ALINEACIONS

ESCALA 1/2000

CODI IG/195/09

DATA NOVEMBRE DEL 2009

PROMOTOR

AJUNTAMENT DE JORBA

ARQUITECTE

MIQUEL RAJA BORRÀS