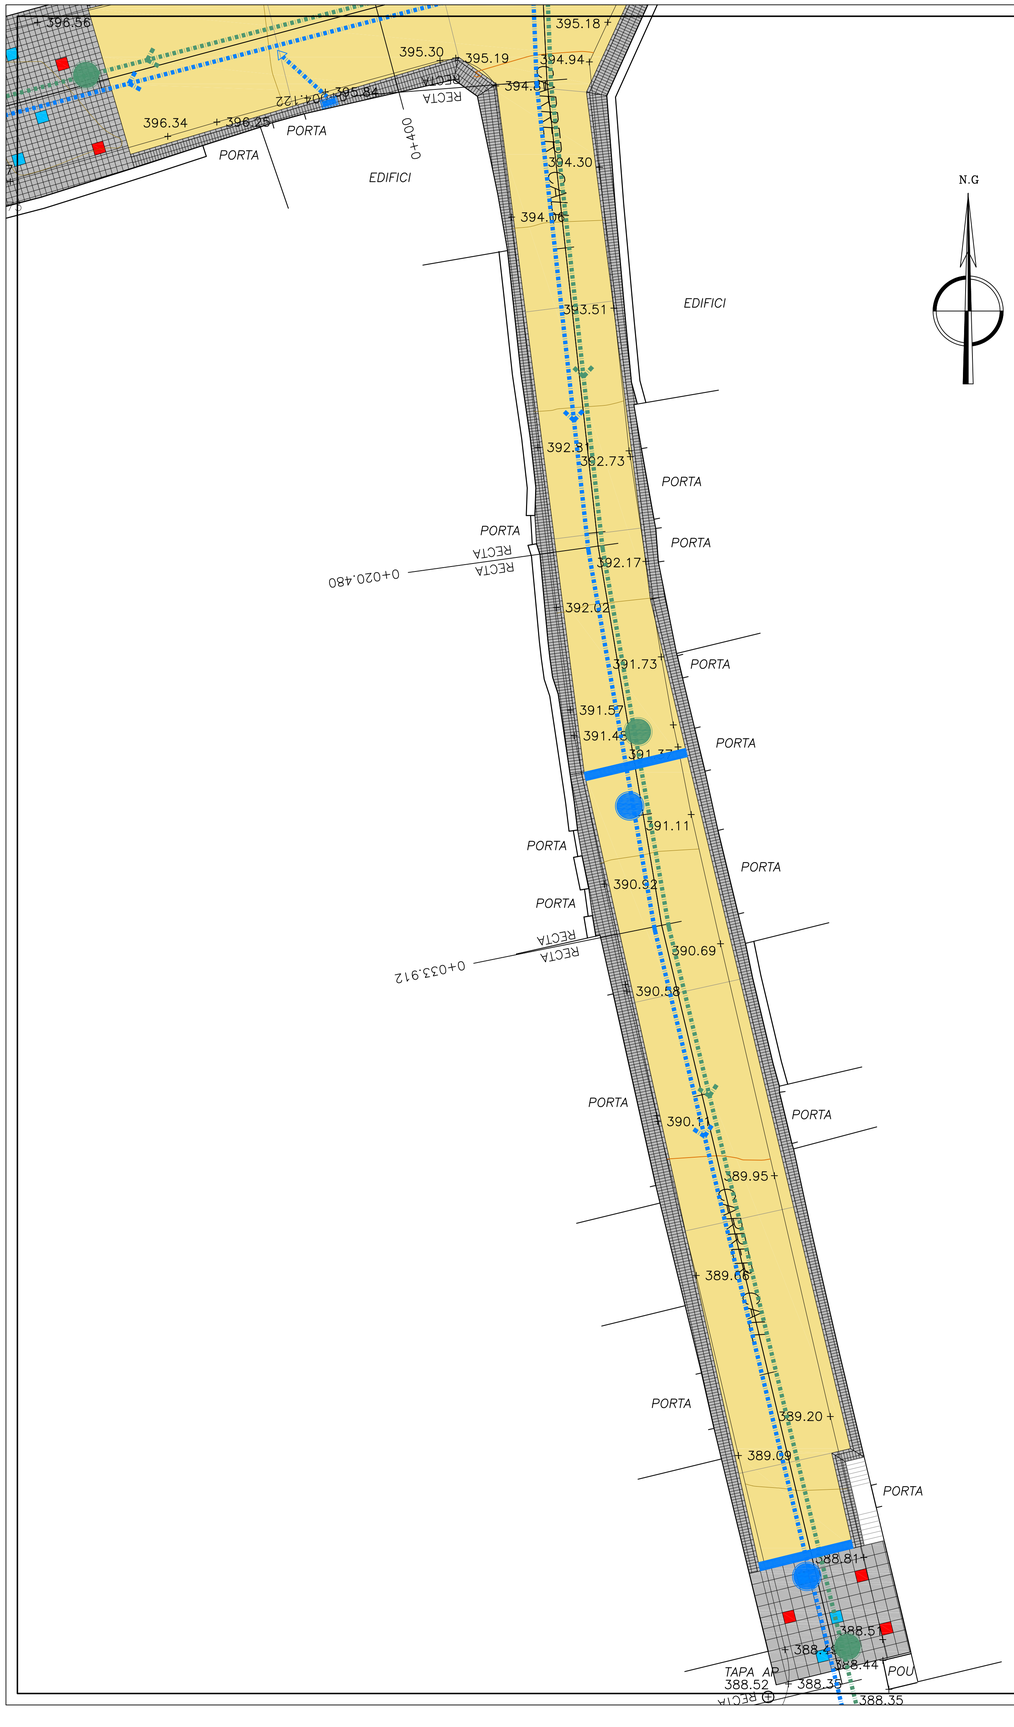

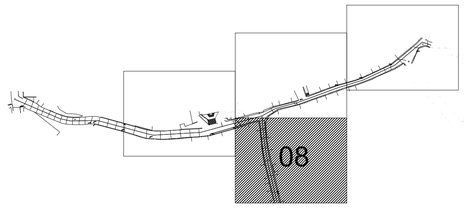

SIMBOLOGIA INSTAL.LACIONS	
INSTAL.LACIÓ DE SANEJAMENT	
AIGÜES BRUTES	
	Pou projectat
	Escomesa
	Xarxa d'aigües brutes
	Pou existent
AIGÜES PLUVIALS	
	Pou projectat
	Embornal projectat
	Reixa de desguàs projectada
	Escomesa
	Xarxa d'aigües pluvials

LLEGENDA

Gual	Bosc	Registres:
Minusvàlid	Base topogràfica	Aigua potable A.P
Bàcul	Banc	Telèfon TEL
Fanal	Semàfors	Gas GAS
Embornal	Paperera	Clavegueram CLAV
Pal elèctric pal	Porta	Aigues pluvials PLU
Armari	Línea elèctrica	Enllumenat públic E.P
Escosell	Línea telefònica	Fibra óptica F.O
	Tanca	Senyal trànsit S.T
		Incendi INC
		No definit

ARQUITECTURES
OFICINA D'
MIQUEL RAJA BORRÀS Arquitecte Col·legiat nº 2089/02
C/TARRAGONA N.2 08703 IGUALADA (ANOIA) -BARCELONA-
TEL / FAX 93.805.14.77 MOBIL 609.74.15.69

PROJECTE BÀSIC I EXECUTIU DE REHABILITACIÓ DEL NUCLI HISTÒRIC PER A L'ADEQUACIÓ A LES RUTES TURÍSTIQUES

EMPLAÇAMENT
C/ MAJOR,
C/ CALL
08719 JORBA
(ANOIA) -BARCELONA-

REFERÈNCIA DOCUMENT
NÚM. 08
TOPOGRAFIC GENERAL PROPOSTA

ESCALA 1/100

CODI IG/199/10

DATA MARÇ DEL 2010

PROMOTOR
AJUNTAMENT DE JORBA

ARQUITECTE
MIQUEL RAJA BORRÀS

ARQUITECTE TÈCNIC
IMMA GANDIA COSTA

LA DIRECCIÓ TÈCNICA FACULTATIVA ES RESERVA EL DRET DE MODIFICAR EL PROJECTE EN TOTA LA SEVA DIMENSIÓ