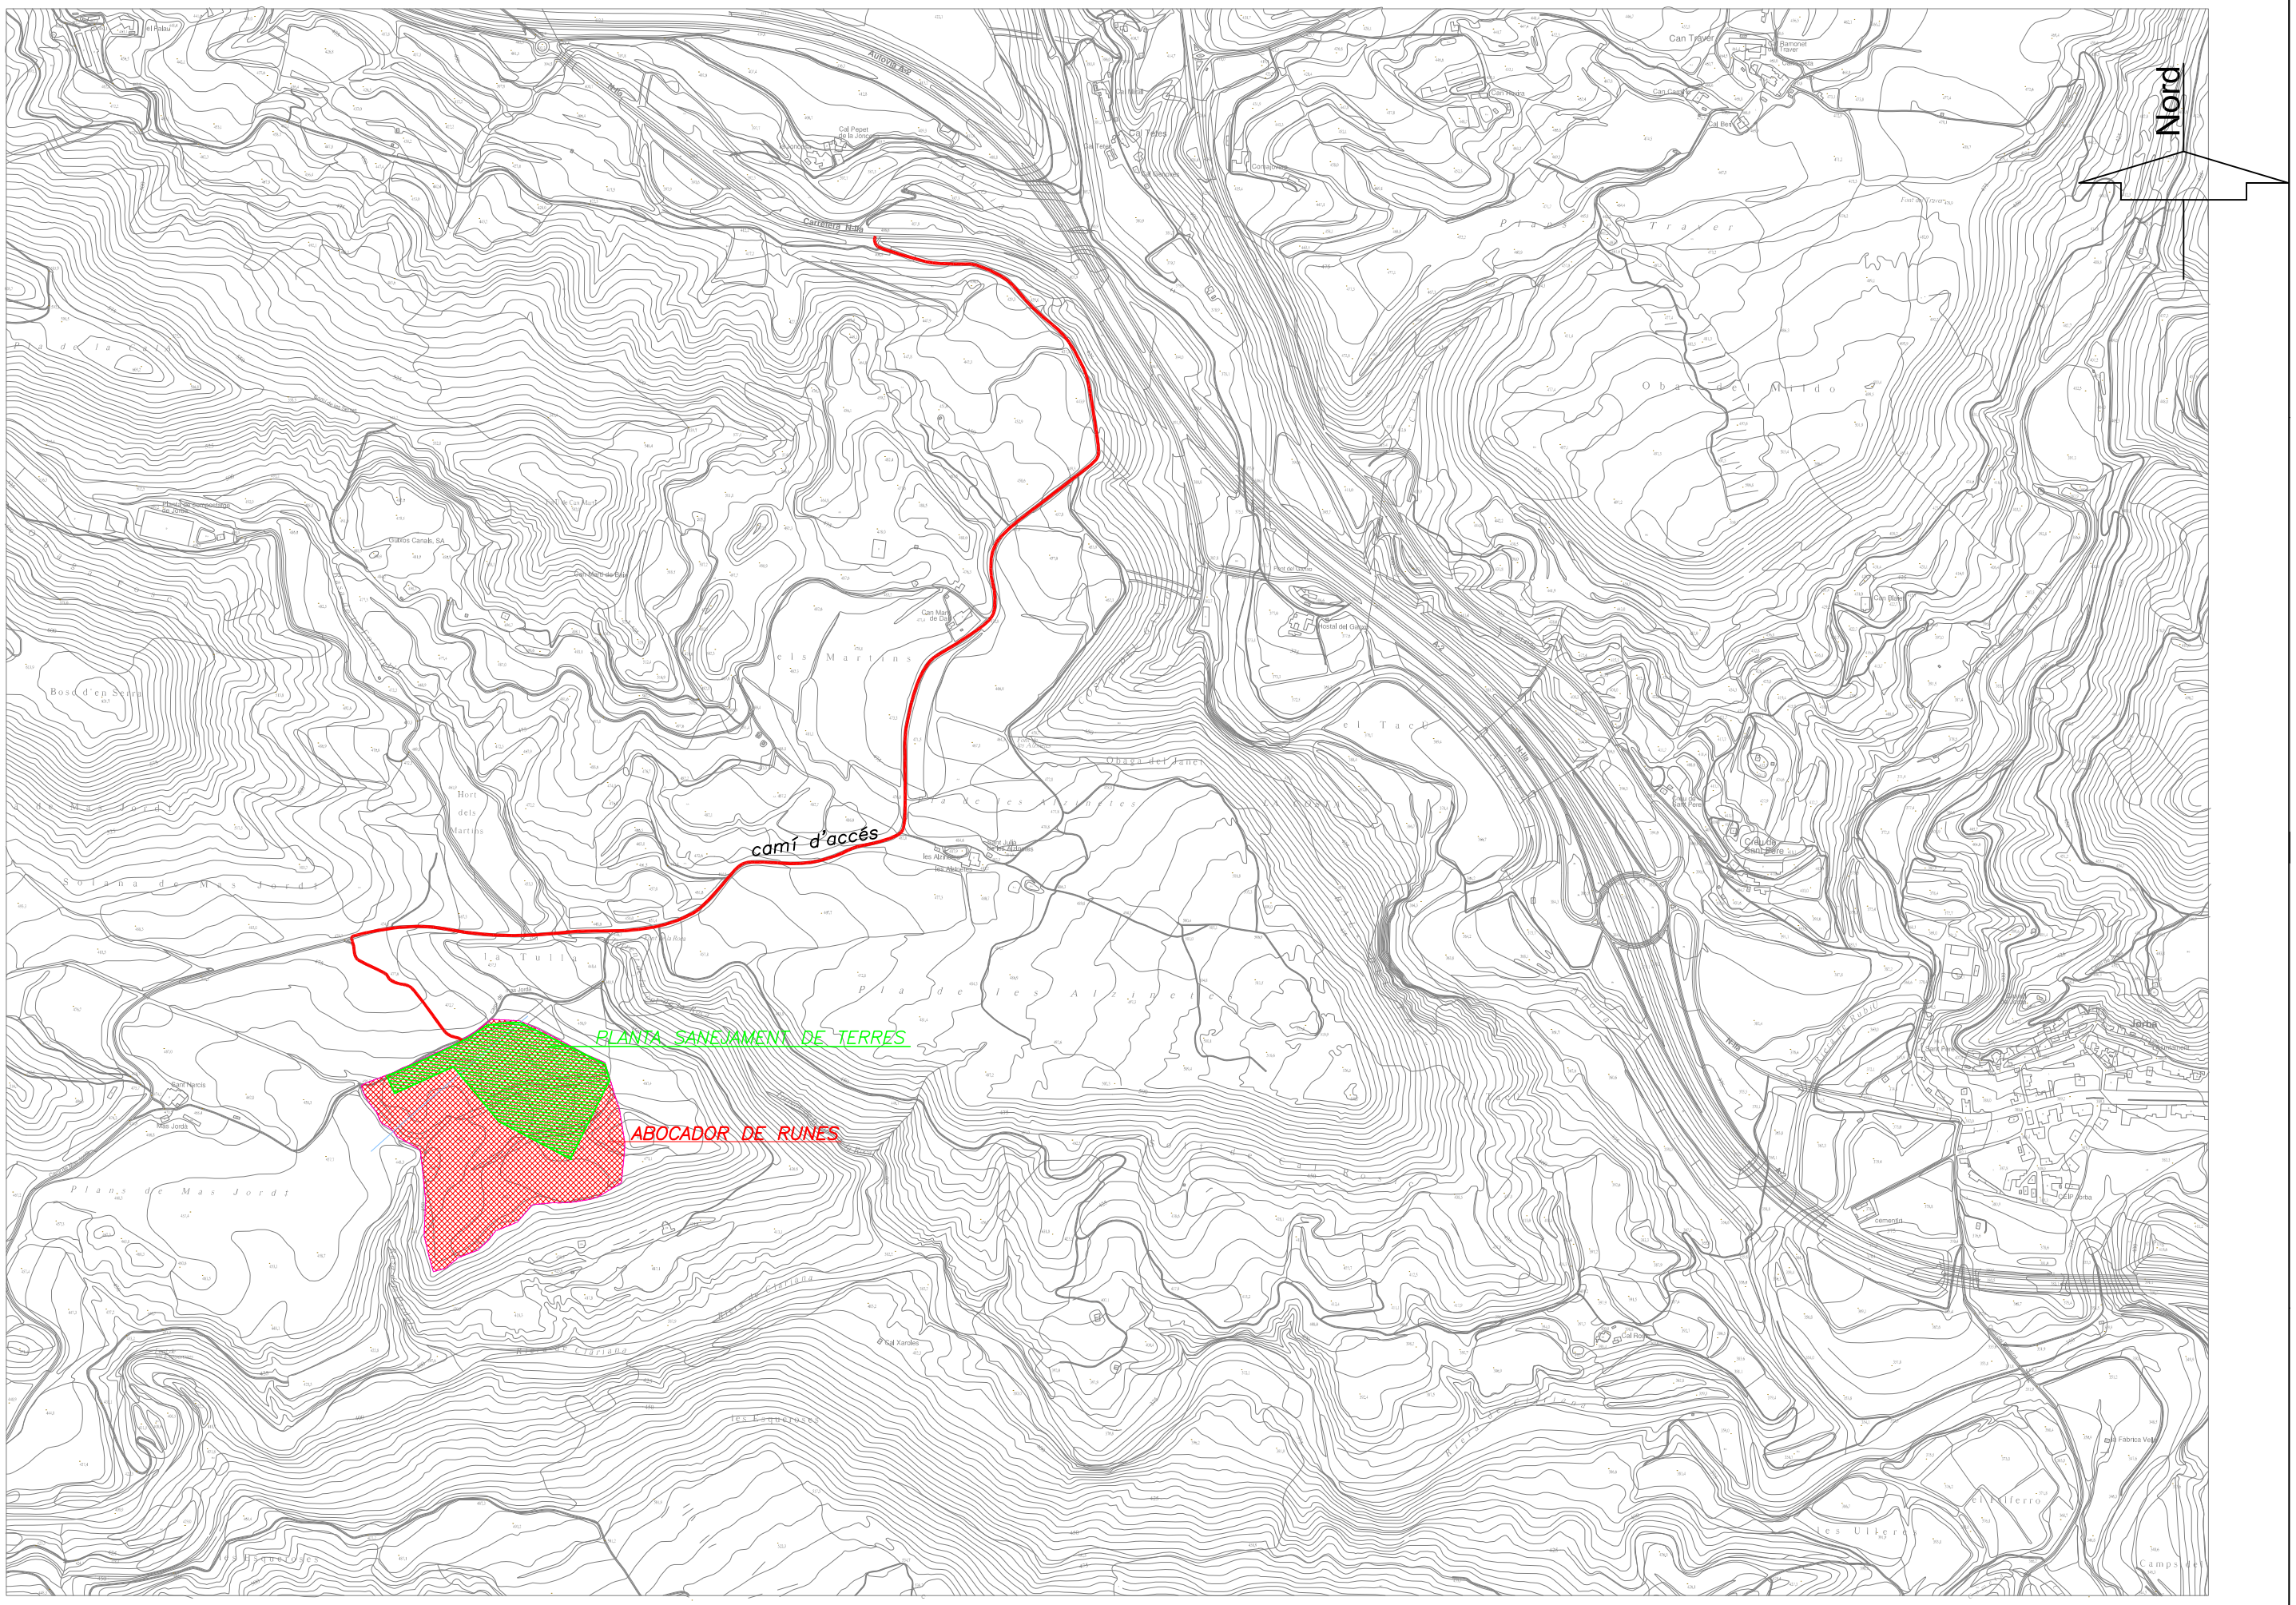

D		H		Autor: ALBERT SANCHIS I PUJOL	GESTORA DE SÒLS DE CATALUNYA, S.A	Client: GESTORA DE SÒLS DE CATALUNYA	PROJECTE: PLANTA DE SANEJAMENT DE TERRES
C		G				Localitat: JORBA	TITOL: SITUACIÓ PLANTA
B		F		ENGINYER TÈCNIC INDUST. COL.LEGIAT Nº: 14.875			
A	SET-2010	E					

JOR50709 | 05 | 01 | A
CODI | AREA | TIPUS | POS. | REV.

ESC: 1/10.000
Dibuixat: A.SANCHIS
Revisat: A.SANCHIS
Data: SET-09

DPO-TRADEBE es reserva tots els drets sobre aquest planol d'acord amb la norma ISO 16016:2000