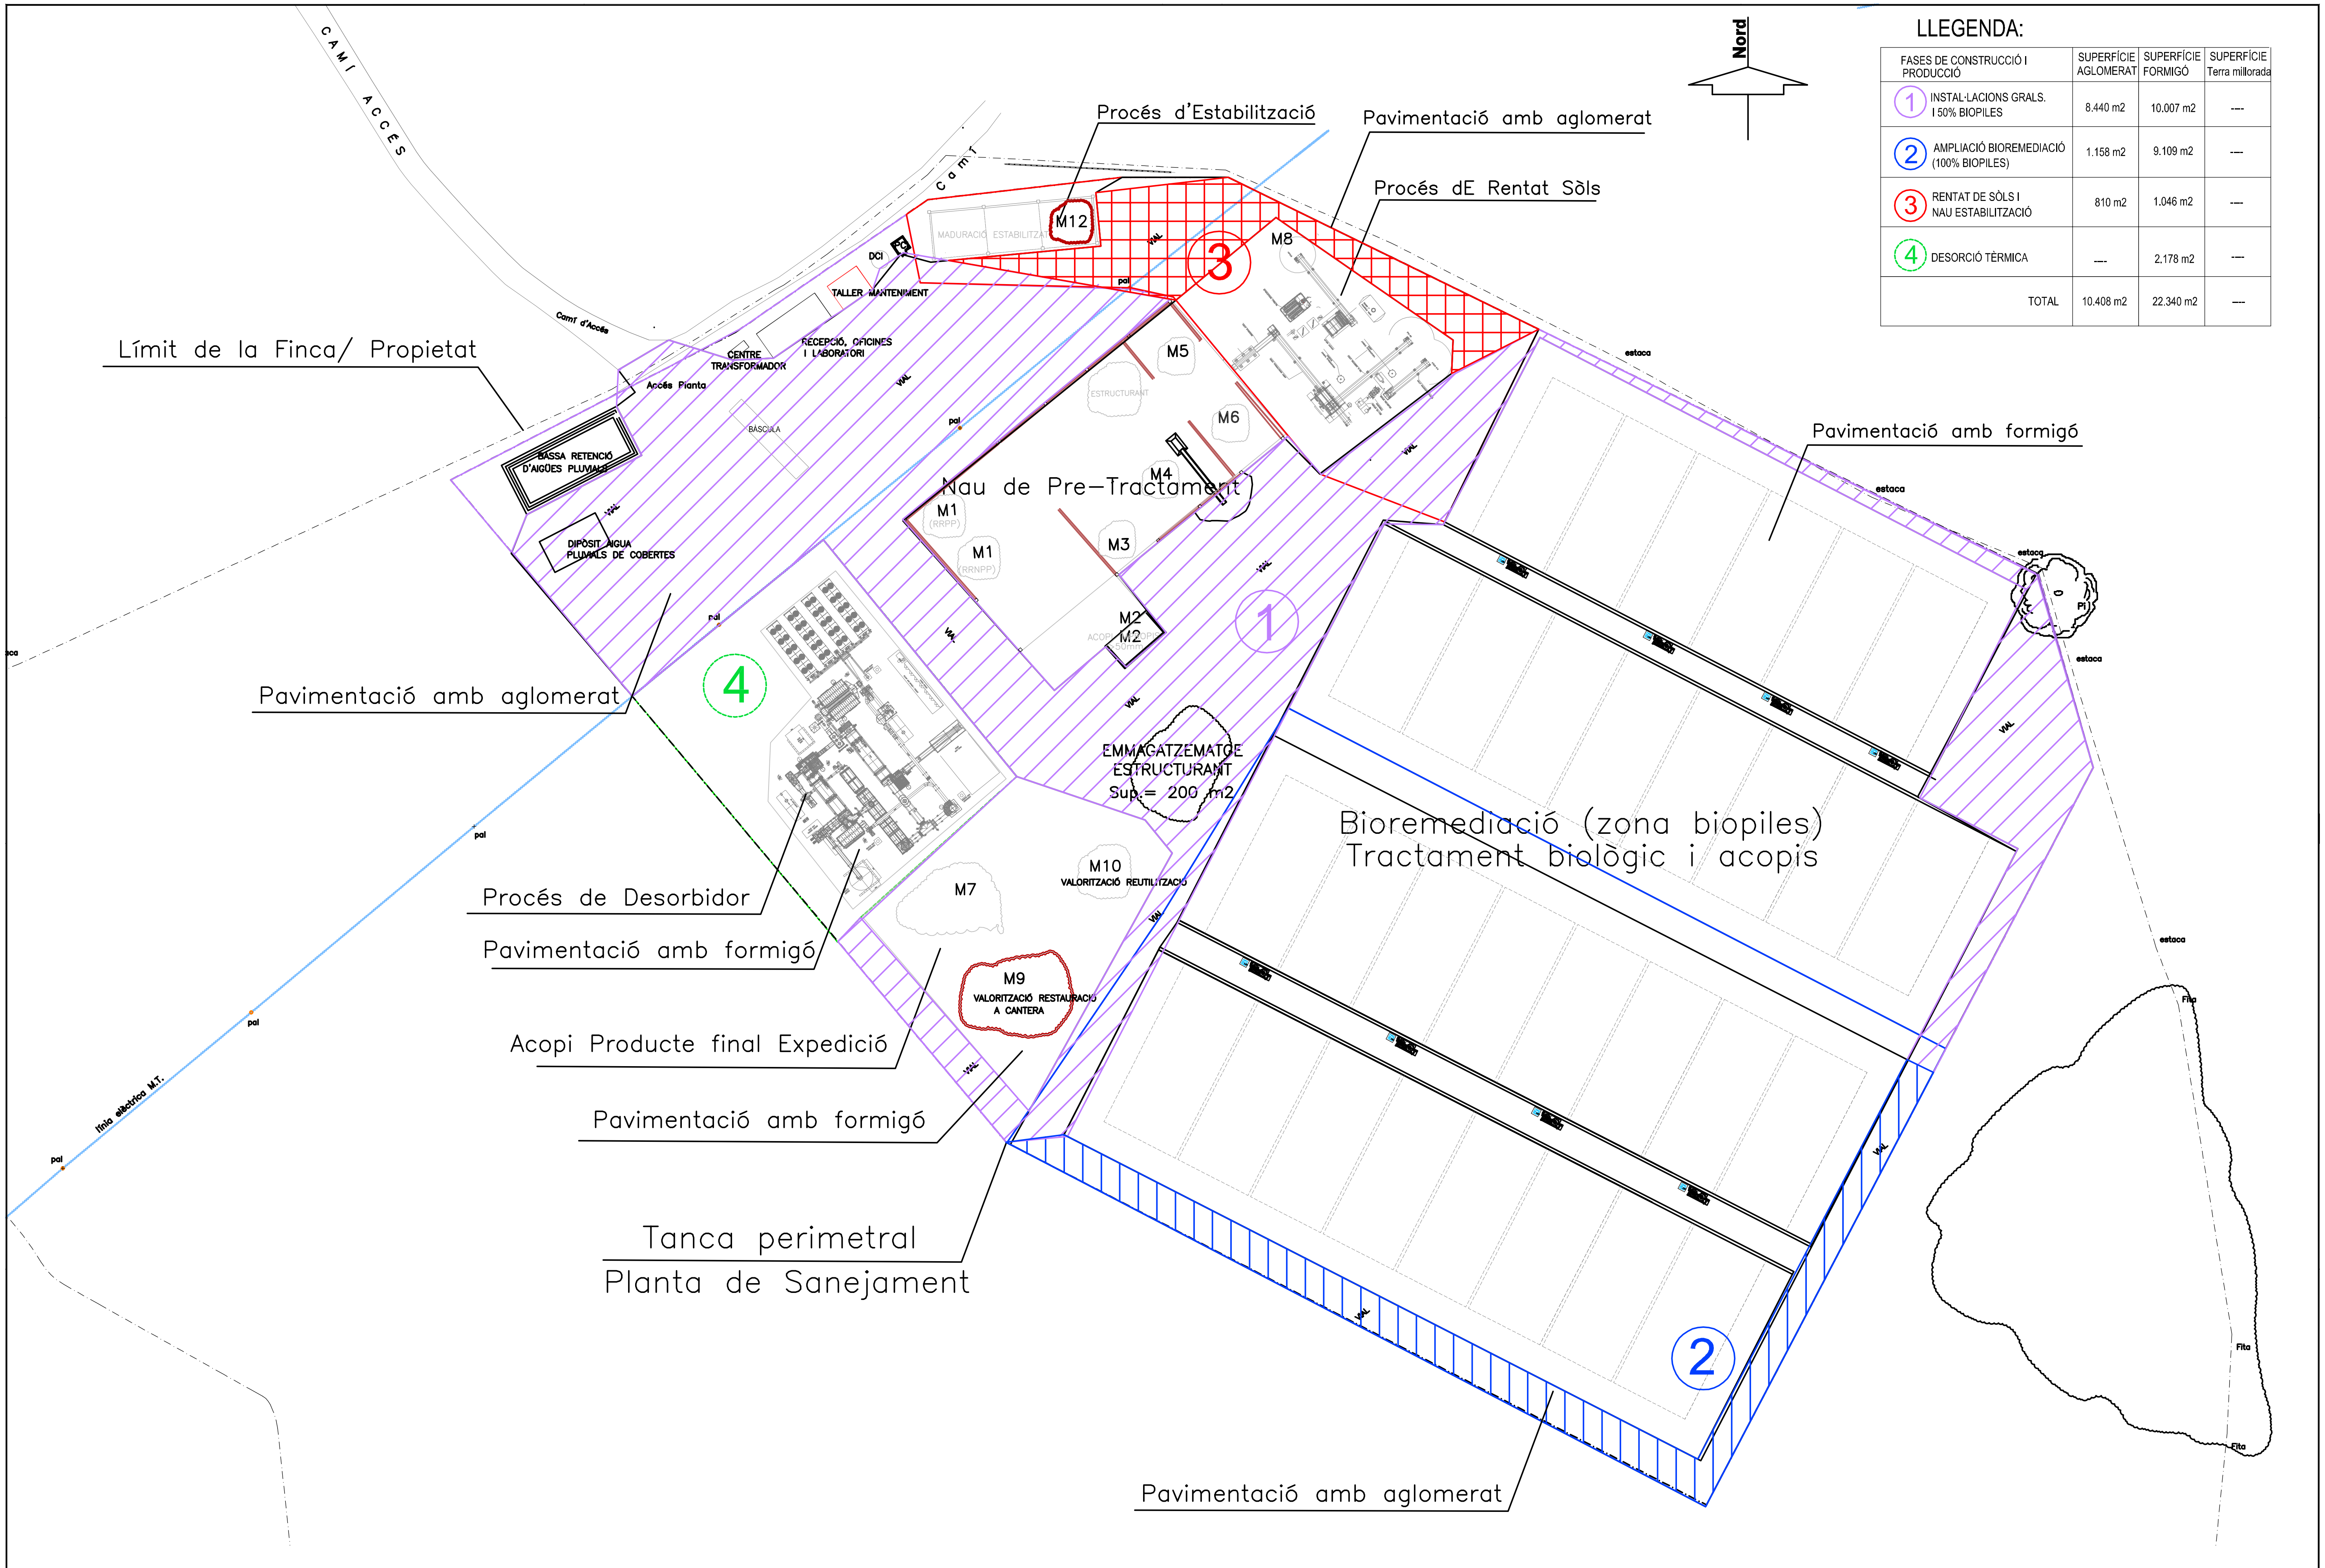

LLEGENDA:

FASES DE CONSTRUCCIÓ I PRODUCCIÓ	SUPERFÍCIE AGLOMERAT	SUPERFÍCIE FORMIGÓ	SUPERFÍCIE Terra millorada
1 INSTAL·LACIONS GRALS. I 50% BIOPILES	8.440 m2	10.007 m2	---
2 AMPLIACIÓ BIOREMEDIACIÓ (100% BIOPILES)	1.158 m2	9.109 m2	---
3 RENTAT DE SÒLS I NAU ESTABILITZACIÓ	810 m2	1.046 m2	---
4 DESORCIÓ TÈRMICA	---	2.178 m2	---
TOTAL	10.408 m2	22.340 m2	---

D	H	Autor: ALBERT SANCHIS I PUJOL
C	G	
B	F	ENGINYER TÈCNIC INDUST. COL·LEGIAT Nº: 14.875
A	E	

GESTORA DE SÒLS DE CATALUNYA, S.A.

Client: GESTORA DE SÒLS DE CATALUNYA

Localitat: JORBA

PROJECTE: **PLANTA DE SANEJAMENT DE TERRES**

TITOL: **IMPLANTACIÓ GENERAL PAVIMENTACIÓ FASE 4A**

JOR50709 (CODI) **07** (AREA) **04** (TIPUS) (POS.) (REV.)

DPO-TRADEBE es reserva tots els drets sobre aquest planol d'acord amb la norma ISO 16016:2000

ESC:	1/1000
Dibuixat	A.SANCHIS
Revisat	A.SANCHIS
Data:	SET-09