


SECTORITZACIÓ D'INCENDIS

ÀREES/SECTORS D'INCENDIS	SUP. (m2) TOTAL SECTOR	TIPO	RISC INTRÍNEC
1 TRANSFORMADOR	5	C	BAIX
2 OFICINES I LABORATORI	60	C	BAIX
3 TALLER MANTENIMENT	29	C	BAIX
4 NAU PRE-TRACTAMENT	1.982	C	BAIX
5 ESTABILITZACIÓ	260	D	NUL
6 RENTAT SÒLS	1.055	E	BAIX
7 DESORCIÓ TÈRMICA	1.255	E	ALT
8 BIOLÒGIC	17.587	E	NUL
9 ACOPIE ESTRUCTURANT	216	E	MIG
10 ACOPIE PRODUCTE	1.530	E	NUL

CONJUNT DE L'ESTABLIMENT: TIPUS E, RISC BAIX

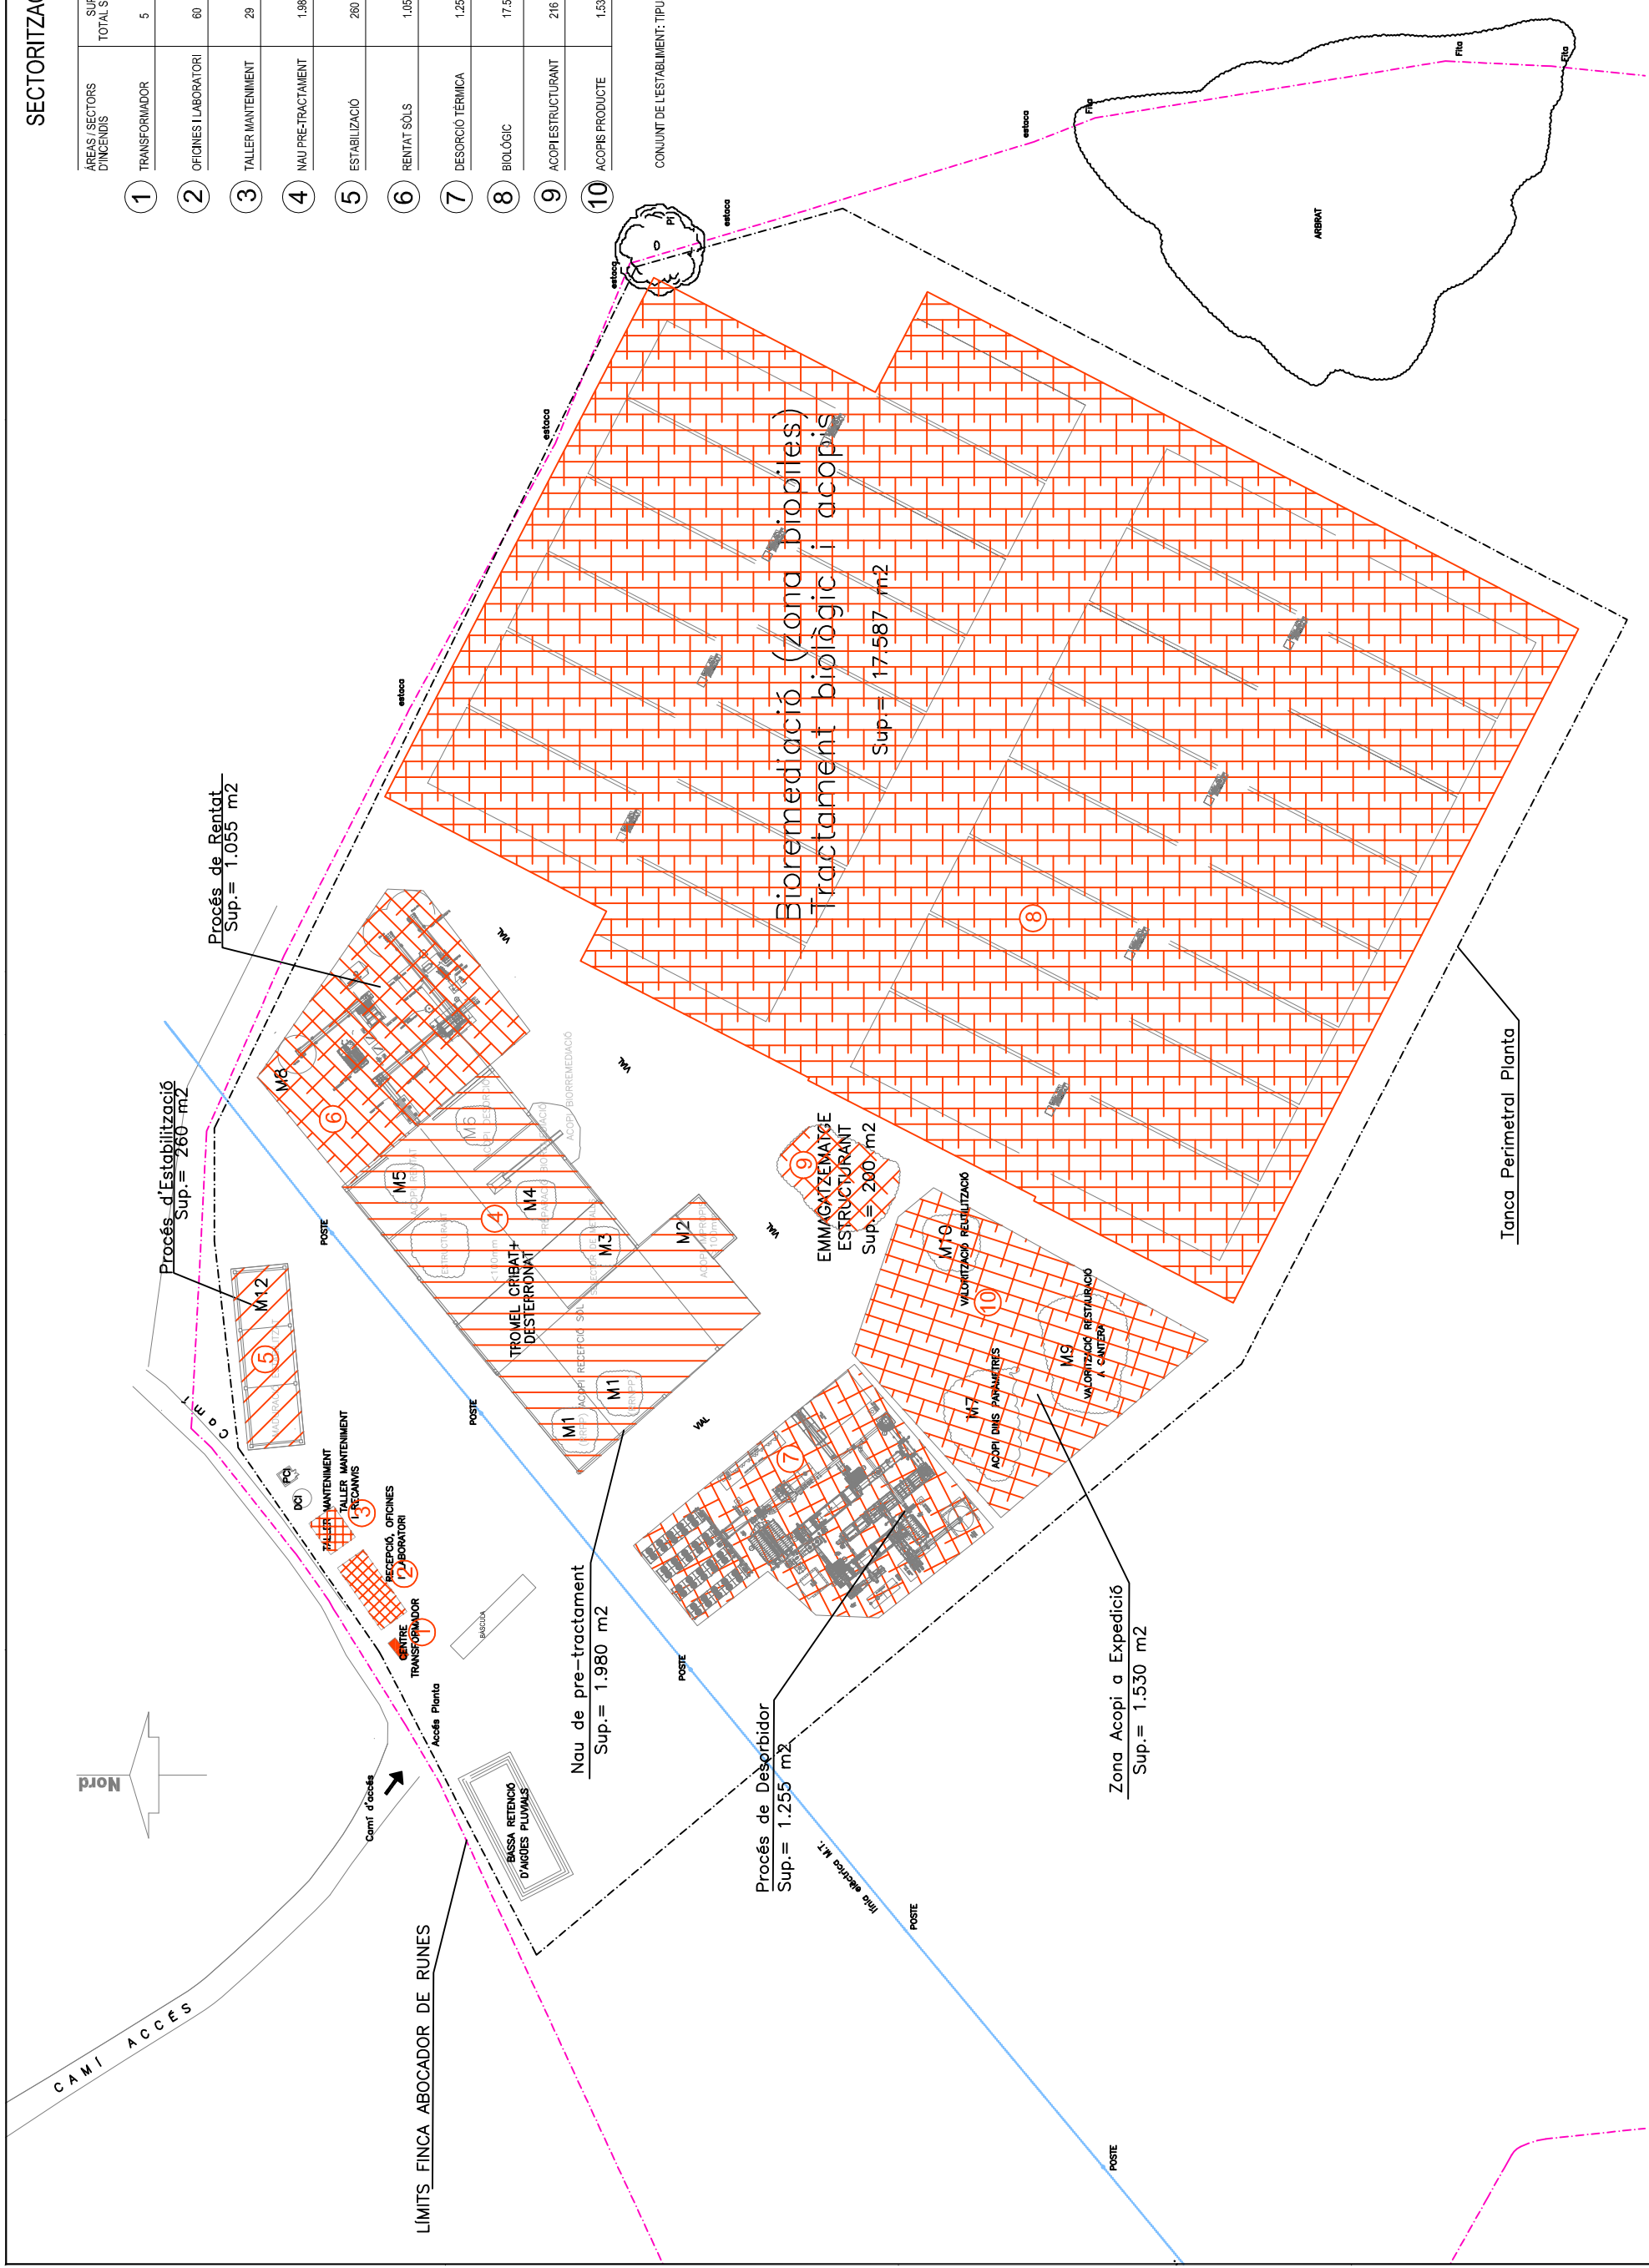

D	H	Autor: ALBERT SANCHIS I PUJOL	PROJECTE: PLANTA DE SANEJAMENT DE TERRES	TITOL: ÀREES/ SECTORS D'INCENDI	JOR50709	ESC: 1/1000
C	G	GESTORA DE SÒLS DE CATALUNYA	CLIENT: GESTORA DE SÒLS DE CATALUNYA	PROJECTE: PLANTA DE SANEJAMENT DE TERRES	16 01	Dibuixat: C.PARRA
B	F	Localitat: JORBA	Localitat: JORBA	PROJECTE: PLANTA DE SANEJAMENT DE TERRES	POS. REV.	Revisat: A.SANCHIS
A	E	GESTORA DE SÒLS DE CATALUNYA, S.A.	Localitat: JORBA	PROJECTE: PLANTA DE SANEJAMENT DE TERRES	POS. REV.	Data: OCT-09

Autor: ALBERT SANCHIS I PUJOL
 COL·LEGIAT N.º 14.875
 ENGINYER TÈCNIC INDUSTRIAL

DPO-TRADEBE es reserva tots els drets sobre aquest planol d'acord amb la norma ISO 16016:2000