


SECTORITZACIÓ D'INCENDIS

ÀREES/SECTORS D'INCENDIS	SUP. (m2) TOTAL SECTOR	TIPO	RISC INTRINSEC
1 TRANSFORMADOR	5	C	BAIX
2 OFICINES I LABORATORI	60	C	BAIX
3 TALLER MANTENIMENT	29	C	BAIX
4 NAU PRE-TRACTAMENT	1.982	C	BAIX
5 ESTABILITZACIÓ	260	D	NUL
6 RENTAT SÒLS	1.055	E	BAIX
7 DESORCIÓ TÈRMICA	1.255	E	ALT
8 BIOLÒGIC	17.587	E	NUL
9 ACOPI ESTRUCTURANT	216	E	MIG
10 ACOPI PRODUCTE	1.530	E	NUL

RADI D'ACCIÓ DE CADA HIDRANT: 40 M

CONJUNT DE L'ESTABLIMENT: TIPUS E, RISC BAIX

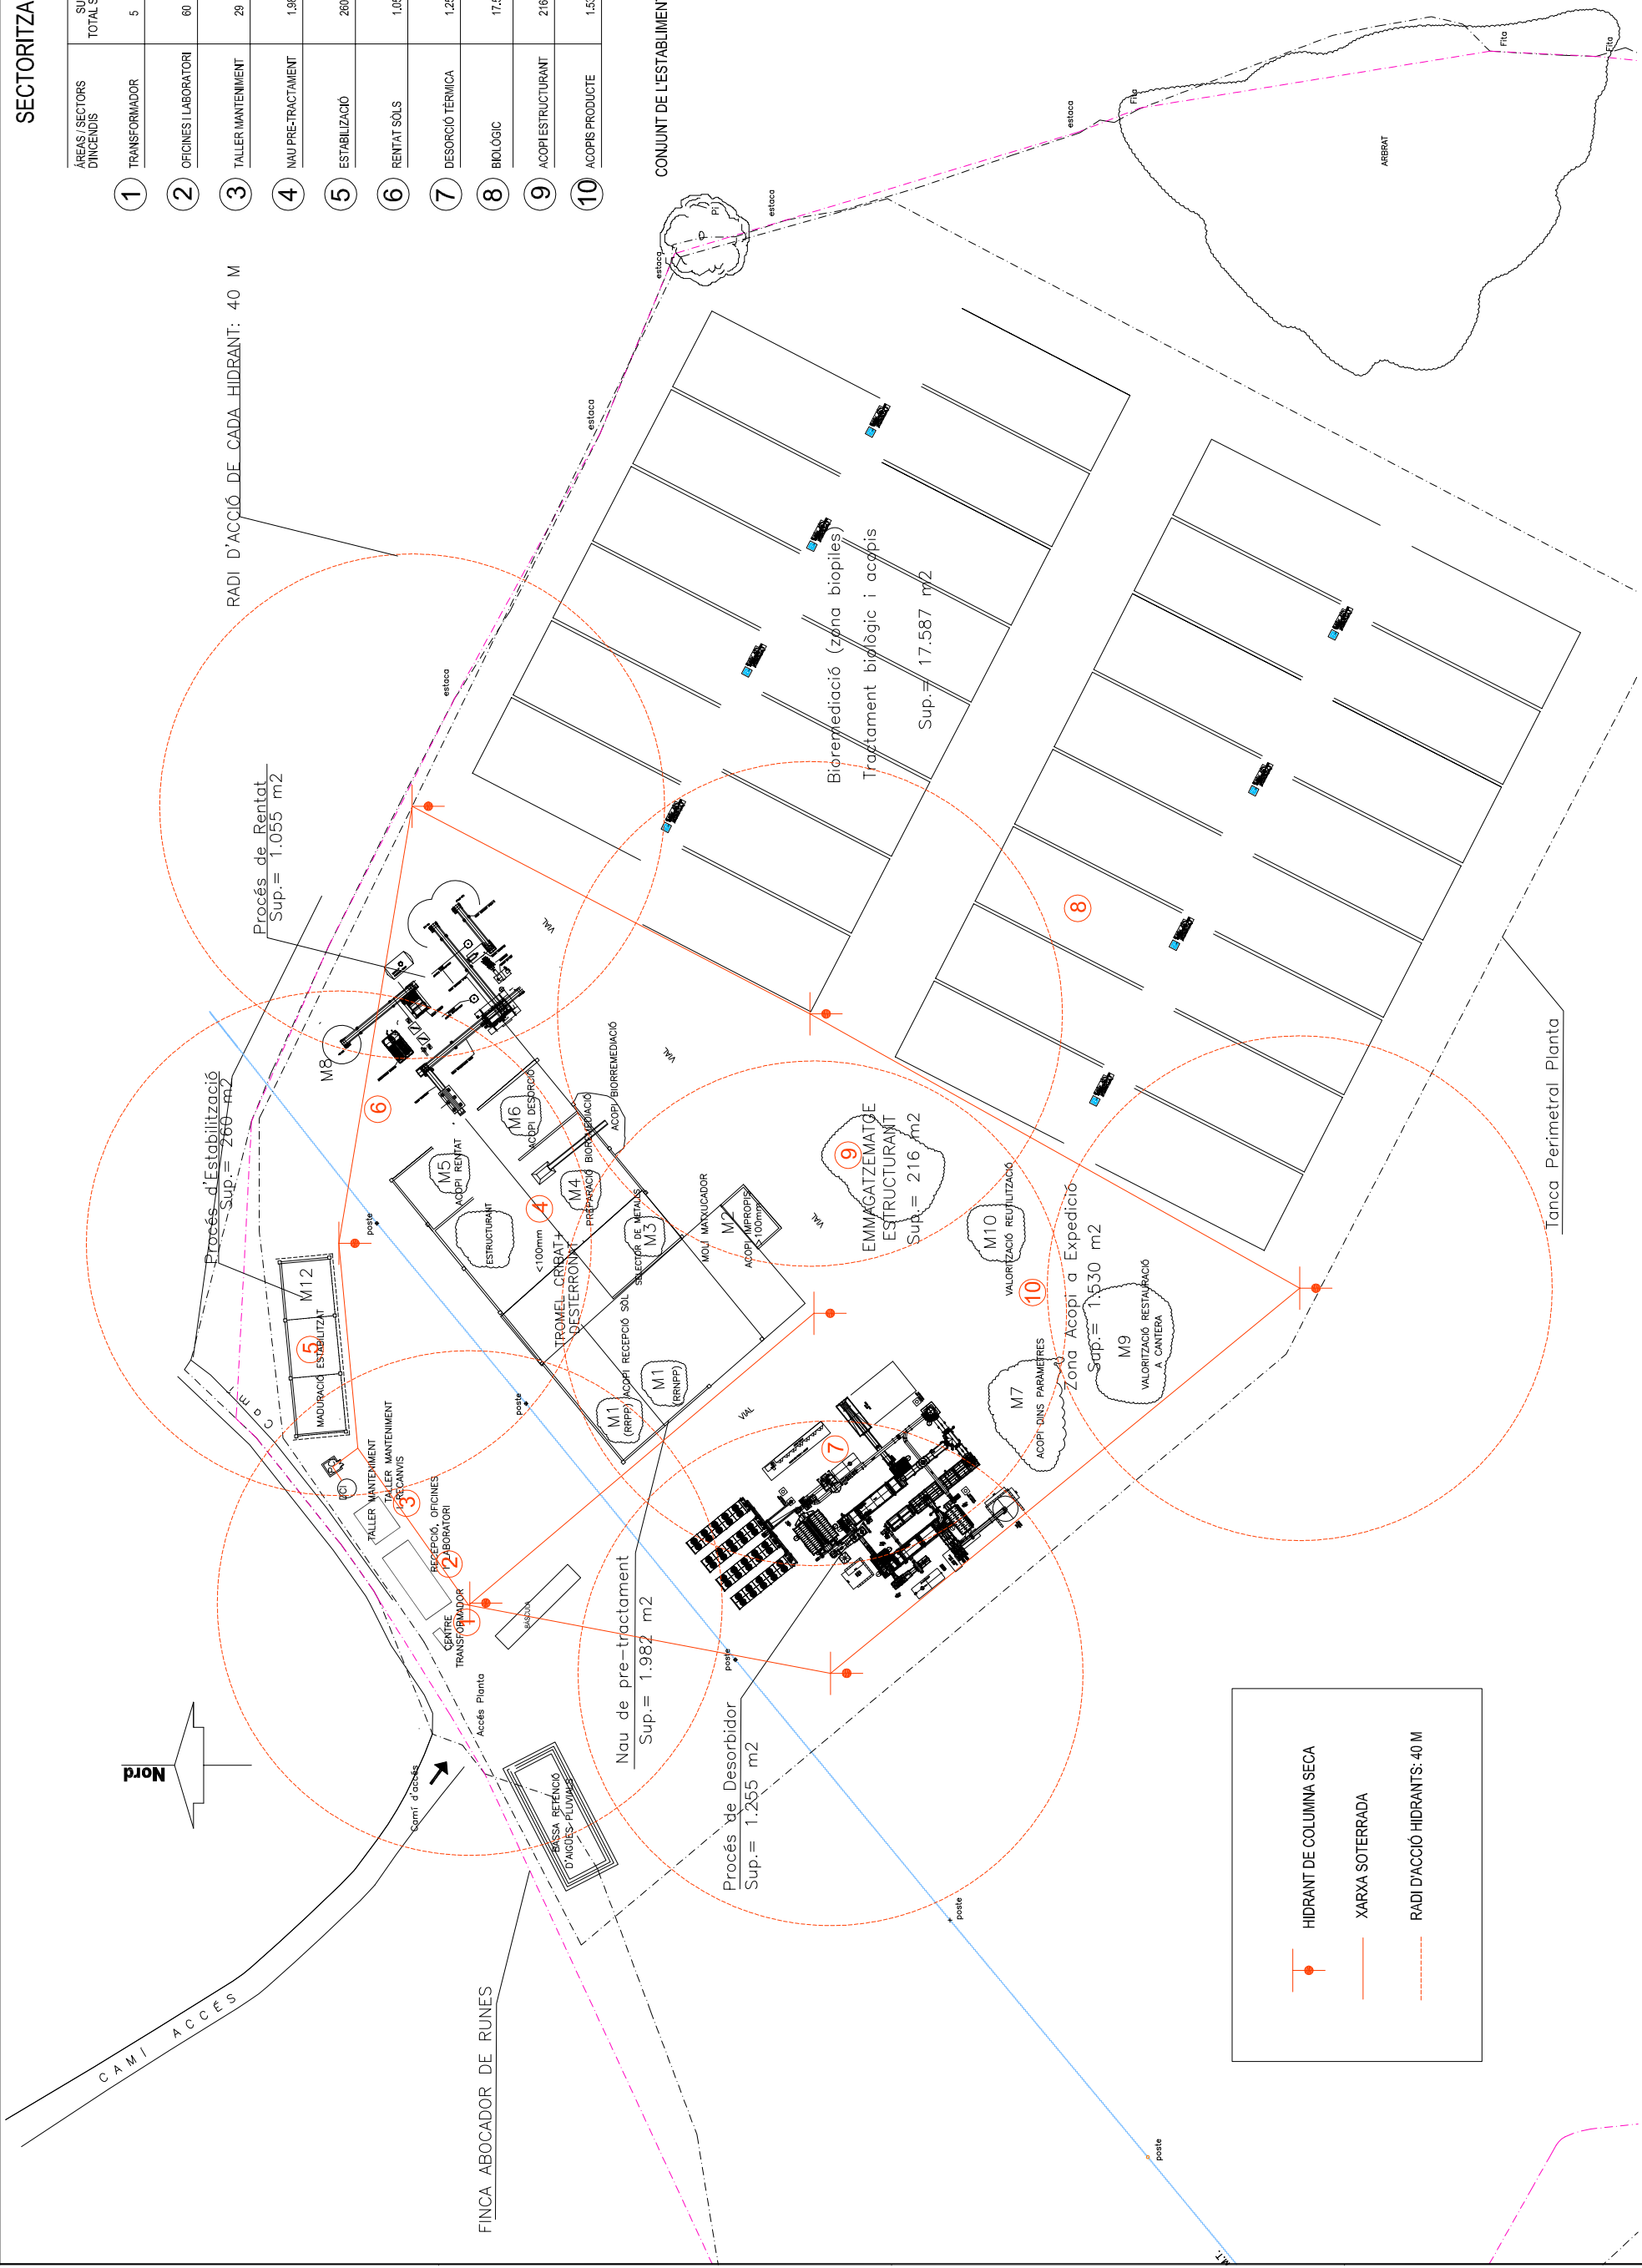

D	H	Autor: ALBERT SANCHIS I PUJOL	Client: GESTORA DE SÒLS DE CATALUNYA	PROJECTE: PLANTA DE SANEJAMENT DE TERRES	TITOL: MESURES DE PROTECCIÓ CONTRA INCENDIS	JOR50709	ESC: 1/1000
C	G		Localitat: JORBA			16 02	Dibuixat: C.PARRA
B	F						Revisat: A.SANCHIS
A	E	ENGINYER TÈCNIC INDUSTRIAL COL·LEGIAT N.º 14.875					Data: OCT-09

Nota: DFO-TRADEBE es reserva tots els drets sobre aquest planol d'acord amb la norma ISO 16016:2000