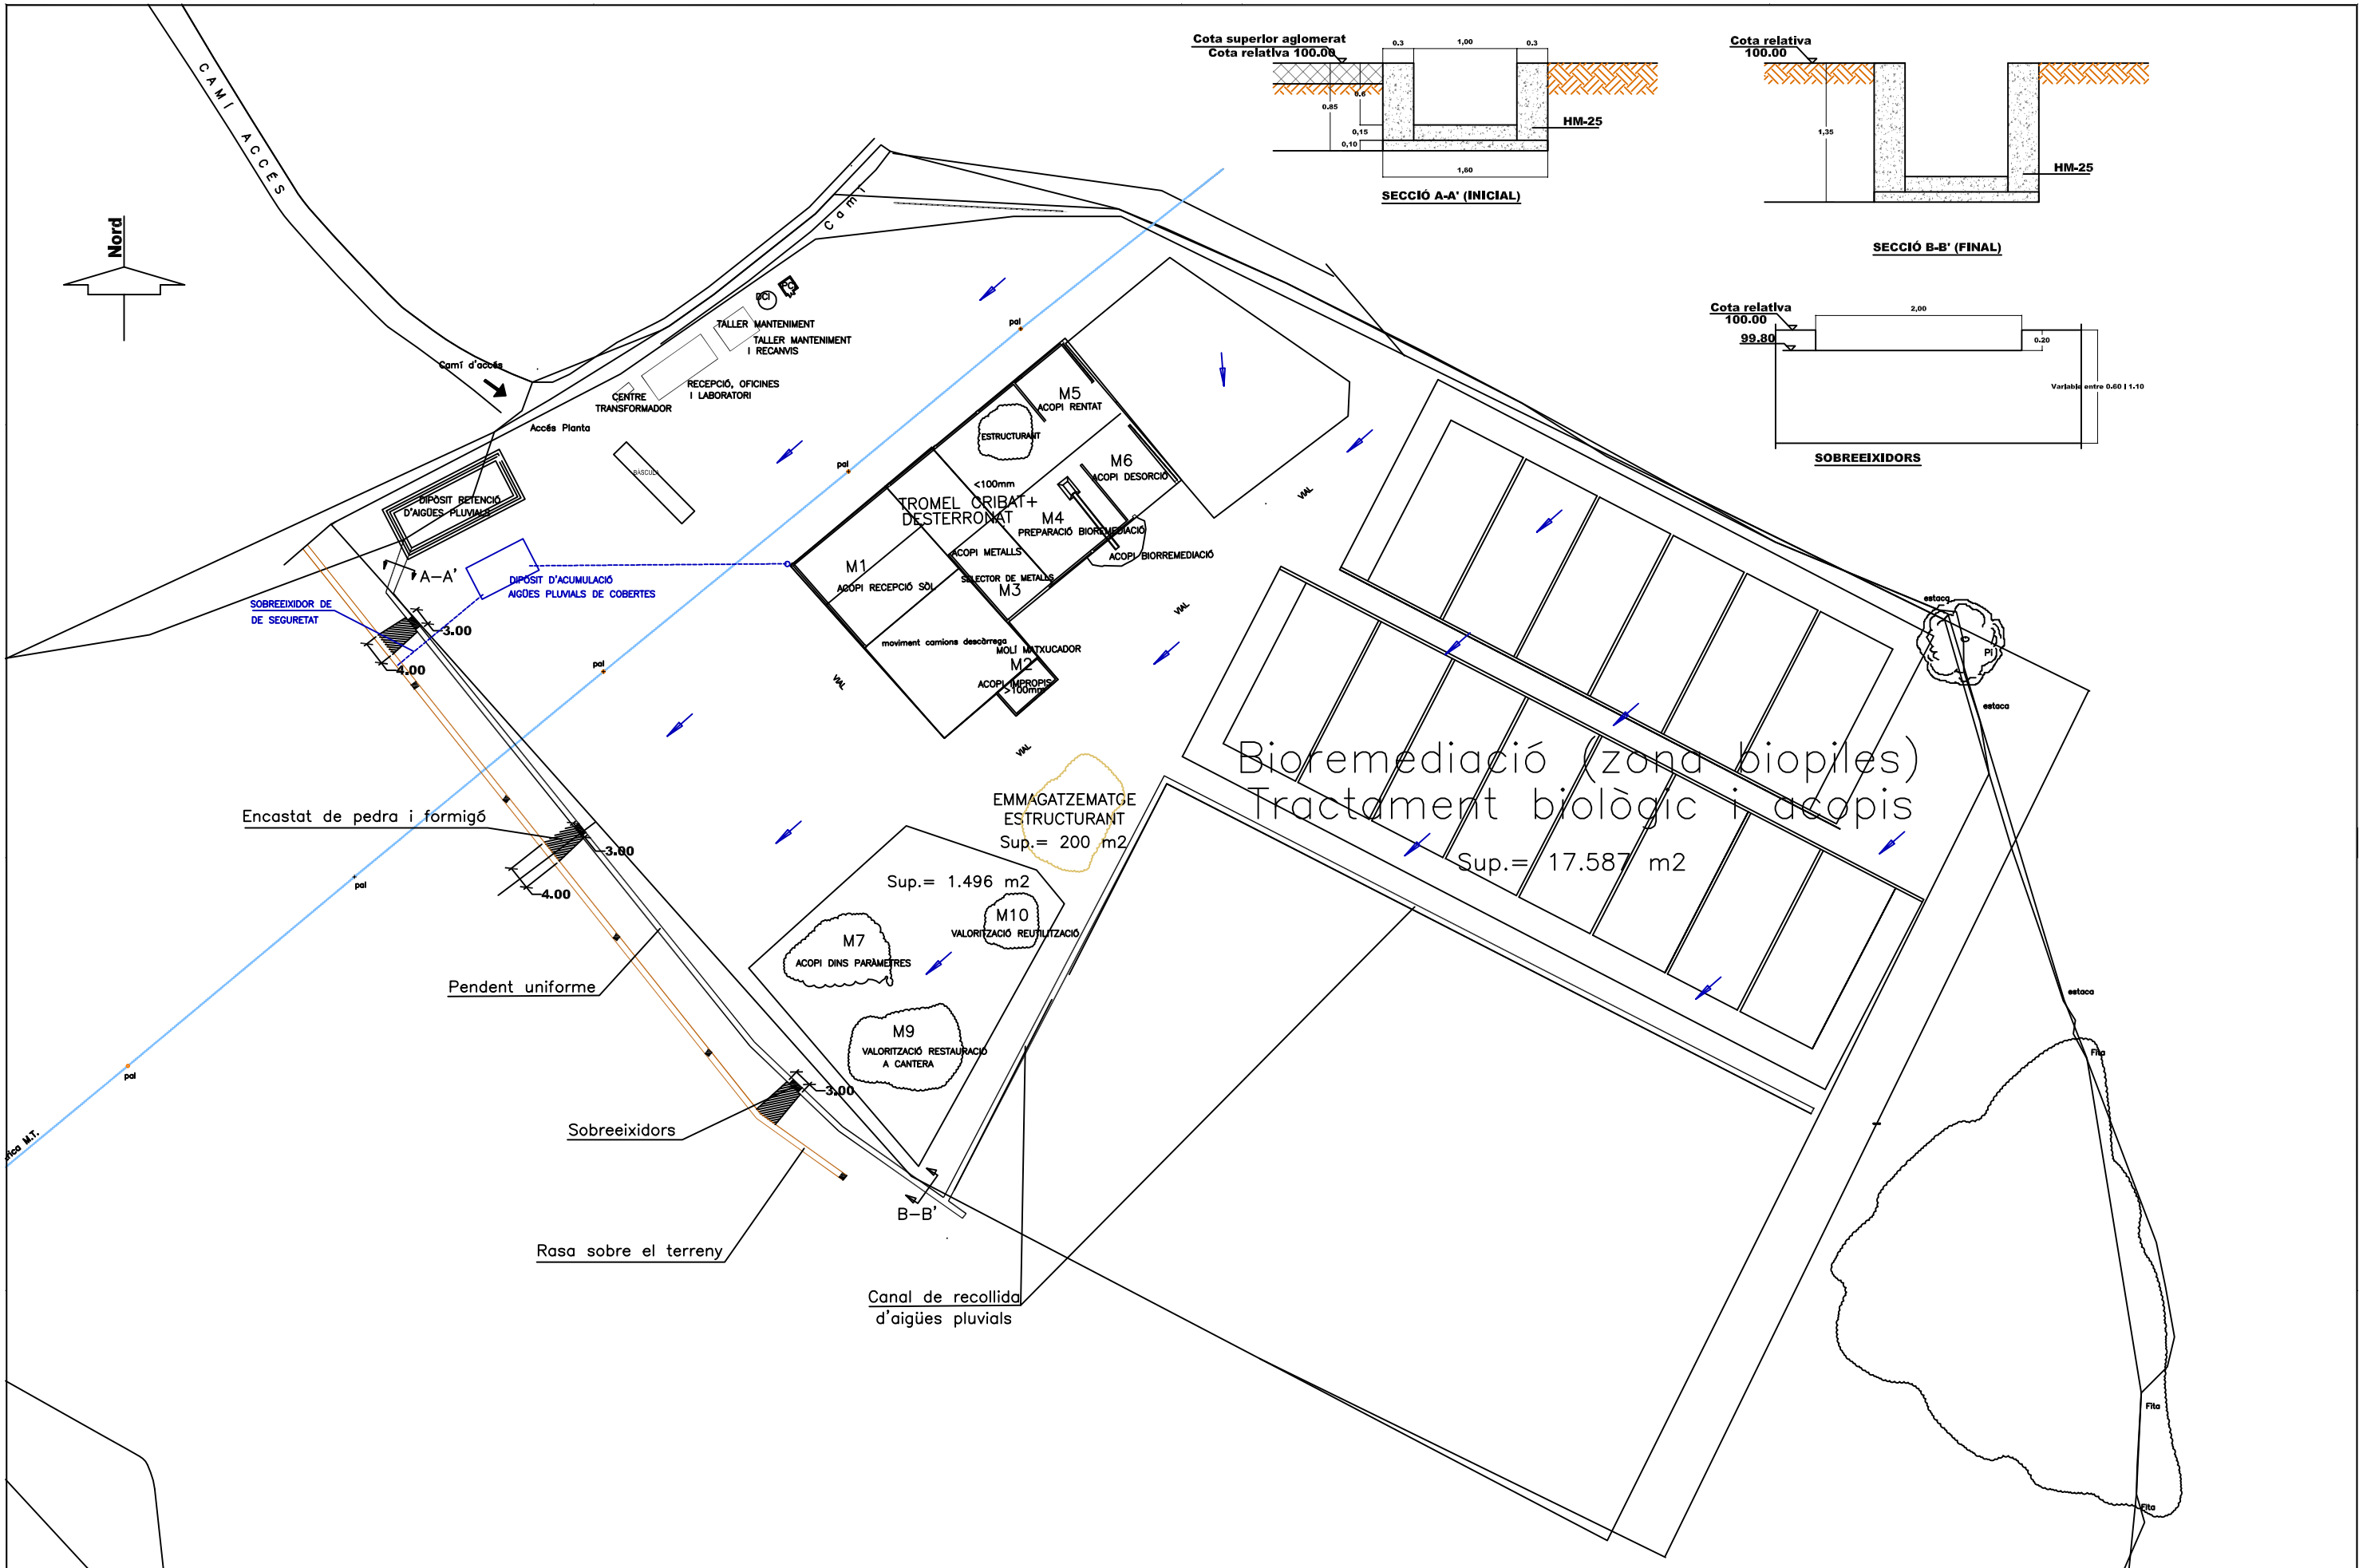

D		H	Autor: ALBERT SANCHIS I PUJOL ENGINYER TÈCNIC INDUST. COL.LEGIAT Nº: 14.875	GESTORA DE SÒLS DE CATALUNYA, S.A.	Client: **GESTORA DE SÒLS DE CATALUNYA** Localitat: **JORBA**	PROJECTE: **PLANTA DE SANEJAMENT DE TERRES**	TITOL: **CANALITZACIÓ PLUVIALS PLANTA, FASE 1**	**JOR50709** 20 07 CODI | AREA | TIPUS | POS. | REV.	ESC: 1/1000
C		G							Dibuixat L.MARTINEZ
B		F							Revisat A.SANCHIS
A		E						DPO–TRADEBE es reserva tots els drets sobre aquest planol d'acord amb la norma ISO 16016:2000	Data: SET–09