



VISTA FRONTAL

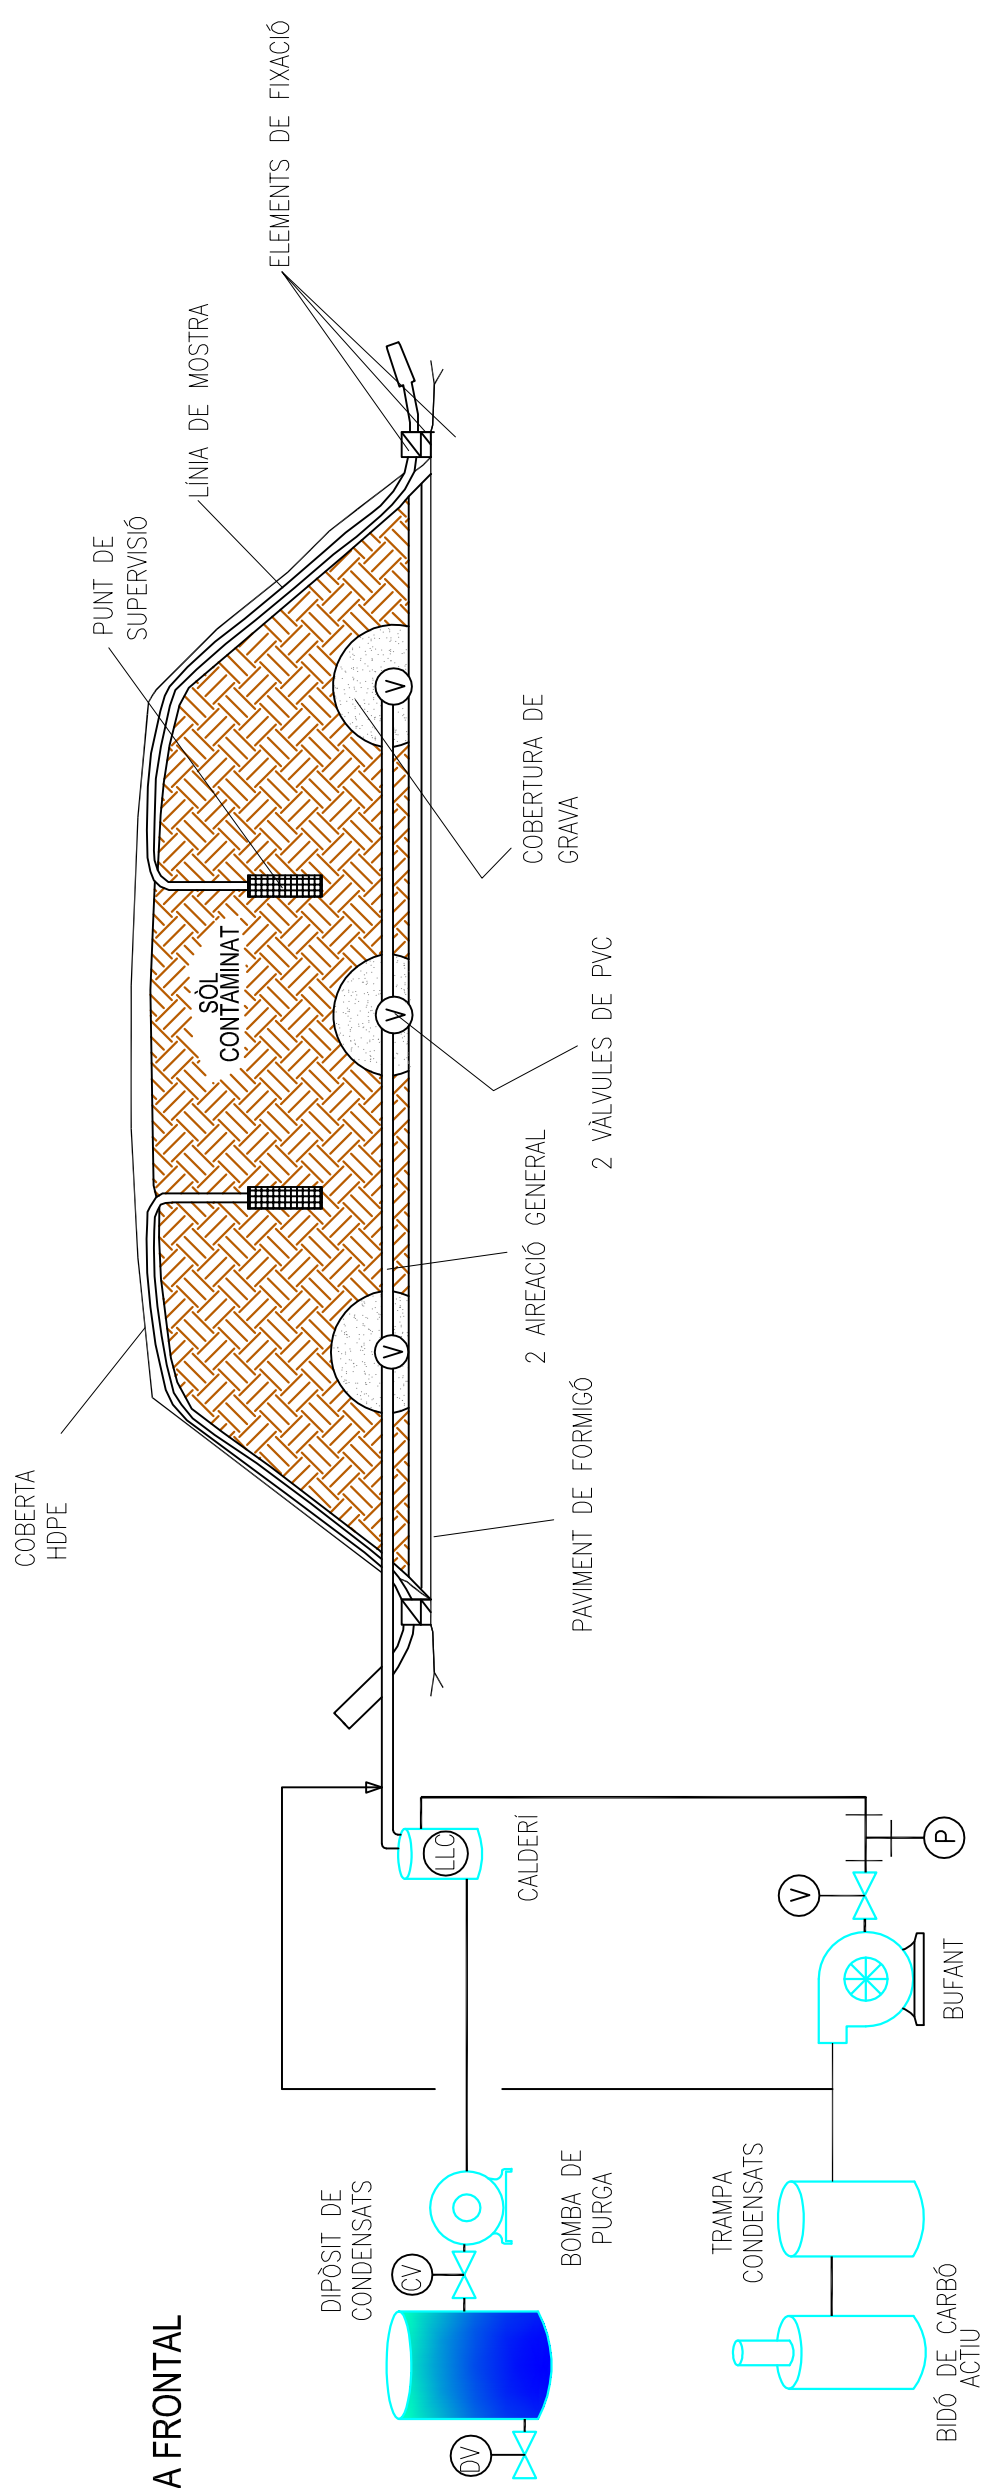

VISTA LATERAL

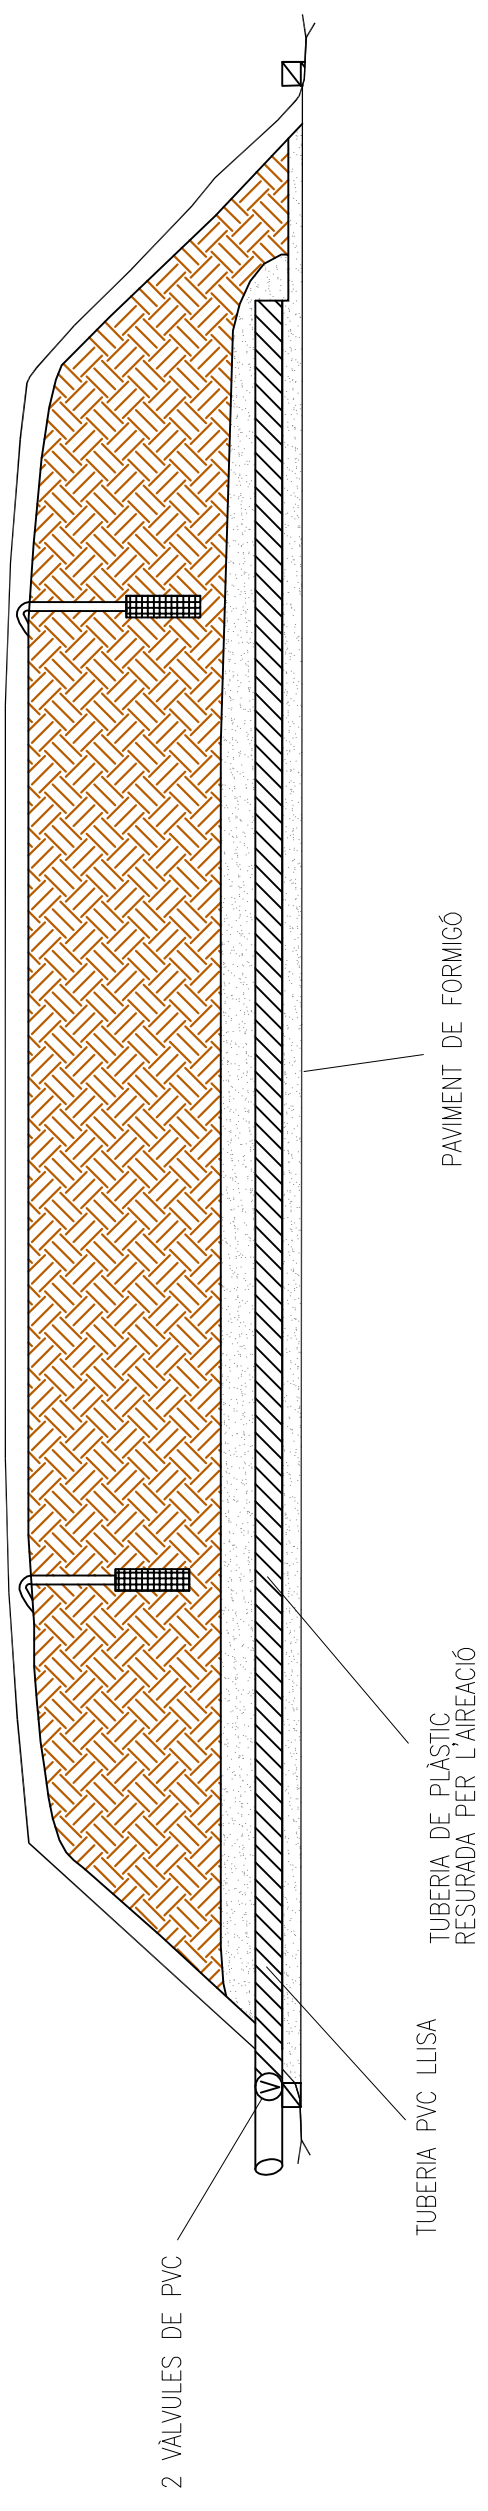

D	H
C	G
B	F
A	E

Autor:
ALBERT SANCHIS I PUJOL
ENGINYER TÈCNIC INDUSTRIAL
COL·LEGIAT N.º 14.875

GESTORA DE SÒLS DE CATALUNYA, S.A.

Cient: GESTORA DE SÒLS DE CATALUNYA
Localitat: JORBA

PROJECTE: PLANTA DE SANEJAMENT DE TERRES

TITOL: DISSENY DE CONSTRUCCIÓ TÍPICA BIOPILA TEMPORAL

JOR50709 200 10 04 A

ESC: S/E
Dibuixat L.MARTINEZ
Revisat A.SANCHIS
Data: SET-09

COI AREA TIPUS POS REV
DPO-TRADEBE es reserva tots els drets sobre aquest planol d'acord amb la norma ISO 16016:2000