

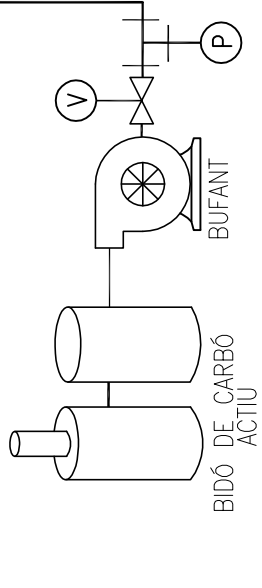


VISTA FRONTAL

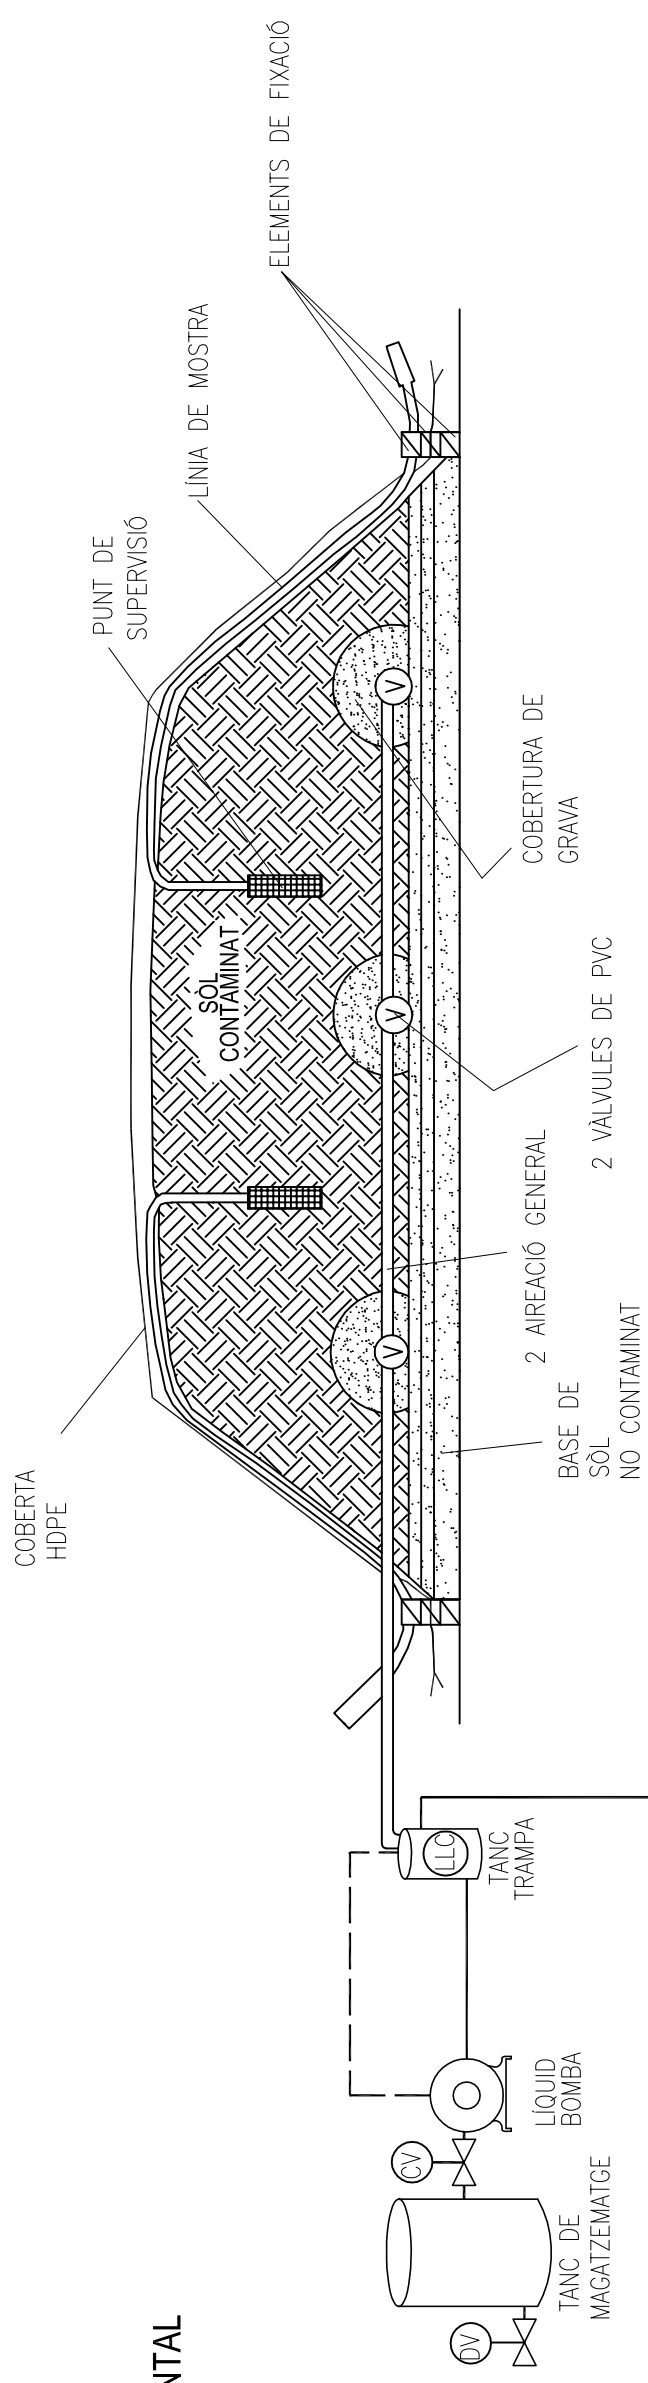

VISTA LATERAL

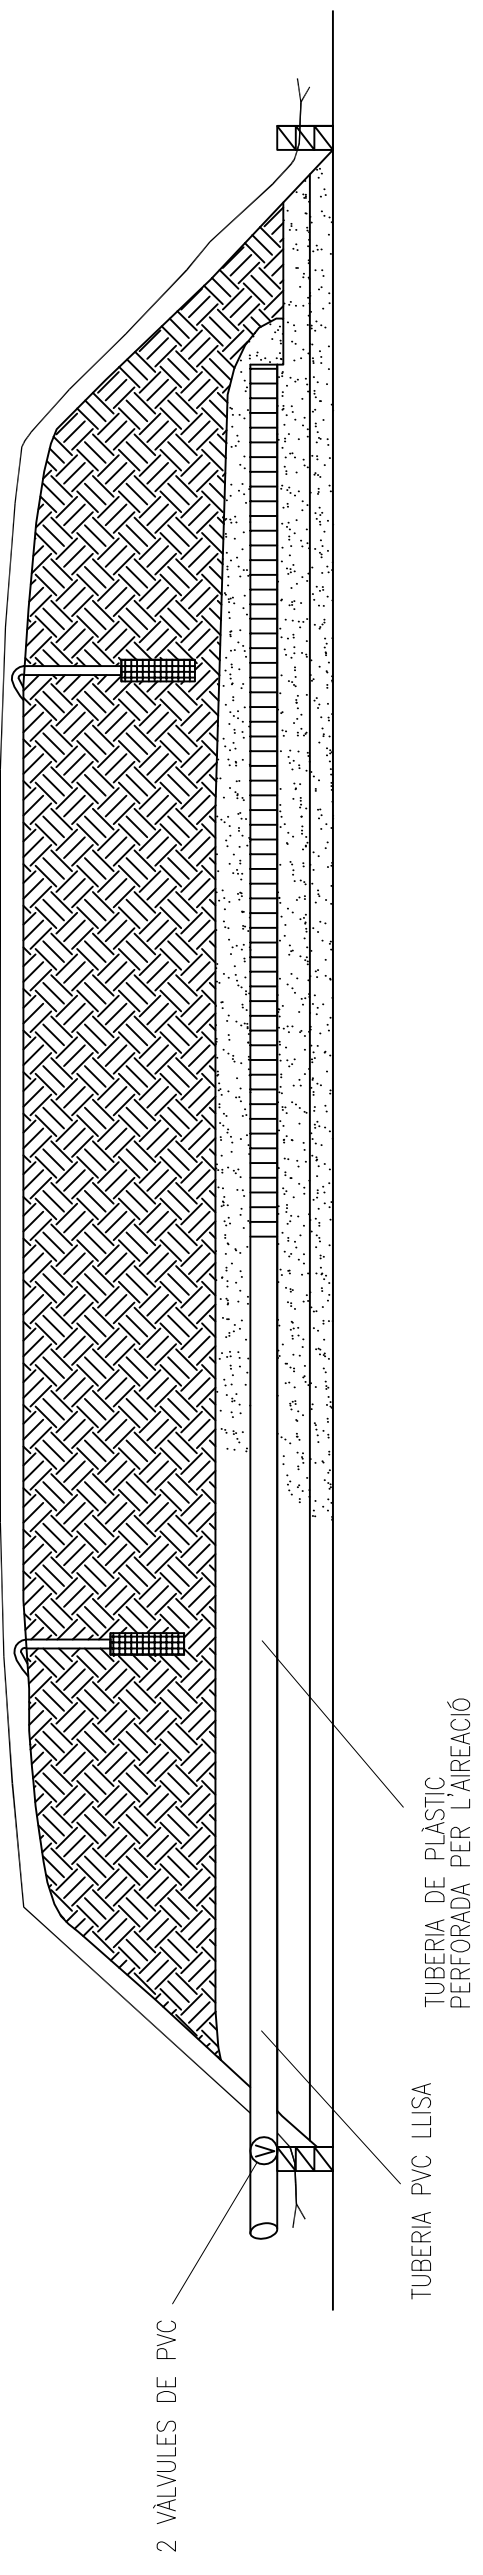

D	H
C	G
B	F
A	E

Autor:
ALBERT SANCHIS I PUJOL

ENGINYER TÈCNIC INDUSTRIAL
COL·LEGIAT N.º 14.875

GESTORA DE SÒLS DE CATALUNYA, S.A.

Cient: GESTORA DE SÒLS DE CATALUNYA

Localitat: JORBA

PROJECTE: PLANTA DE SANEJAMENT DE TERRES

TITOL: DISSENY DE CONSTRUCCIÓ TÍPICA BIOPILA TEMPORAL

JOR50709 200 10 04

ESC: S/E

Dibuixat: L.MARTINEZ

Revisat: A.SANCHIS

Data: SET-09

COI: AREA: TIPUS: POS: REV.

DPO-TRADEBE es reserva tots els drets sobre aquest planol d'acord amb la norma ISO 16016:2000