LEYENDA:

M6: RESIDU D'ENTRADA A DESORCIÓ.

M9: PRODUCTE VALORITZAT (RESTAURACIÓ CANTERA)

M11: RESIDU AQUÓS A G.EXTERNA

M12: A ESTABILITZAT

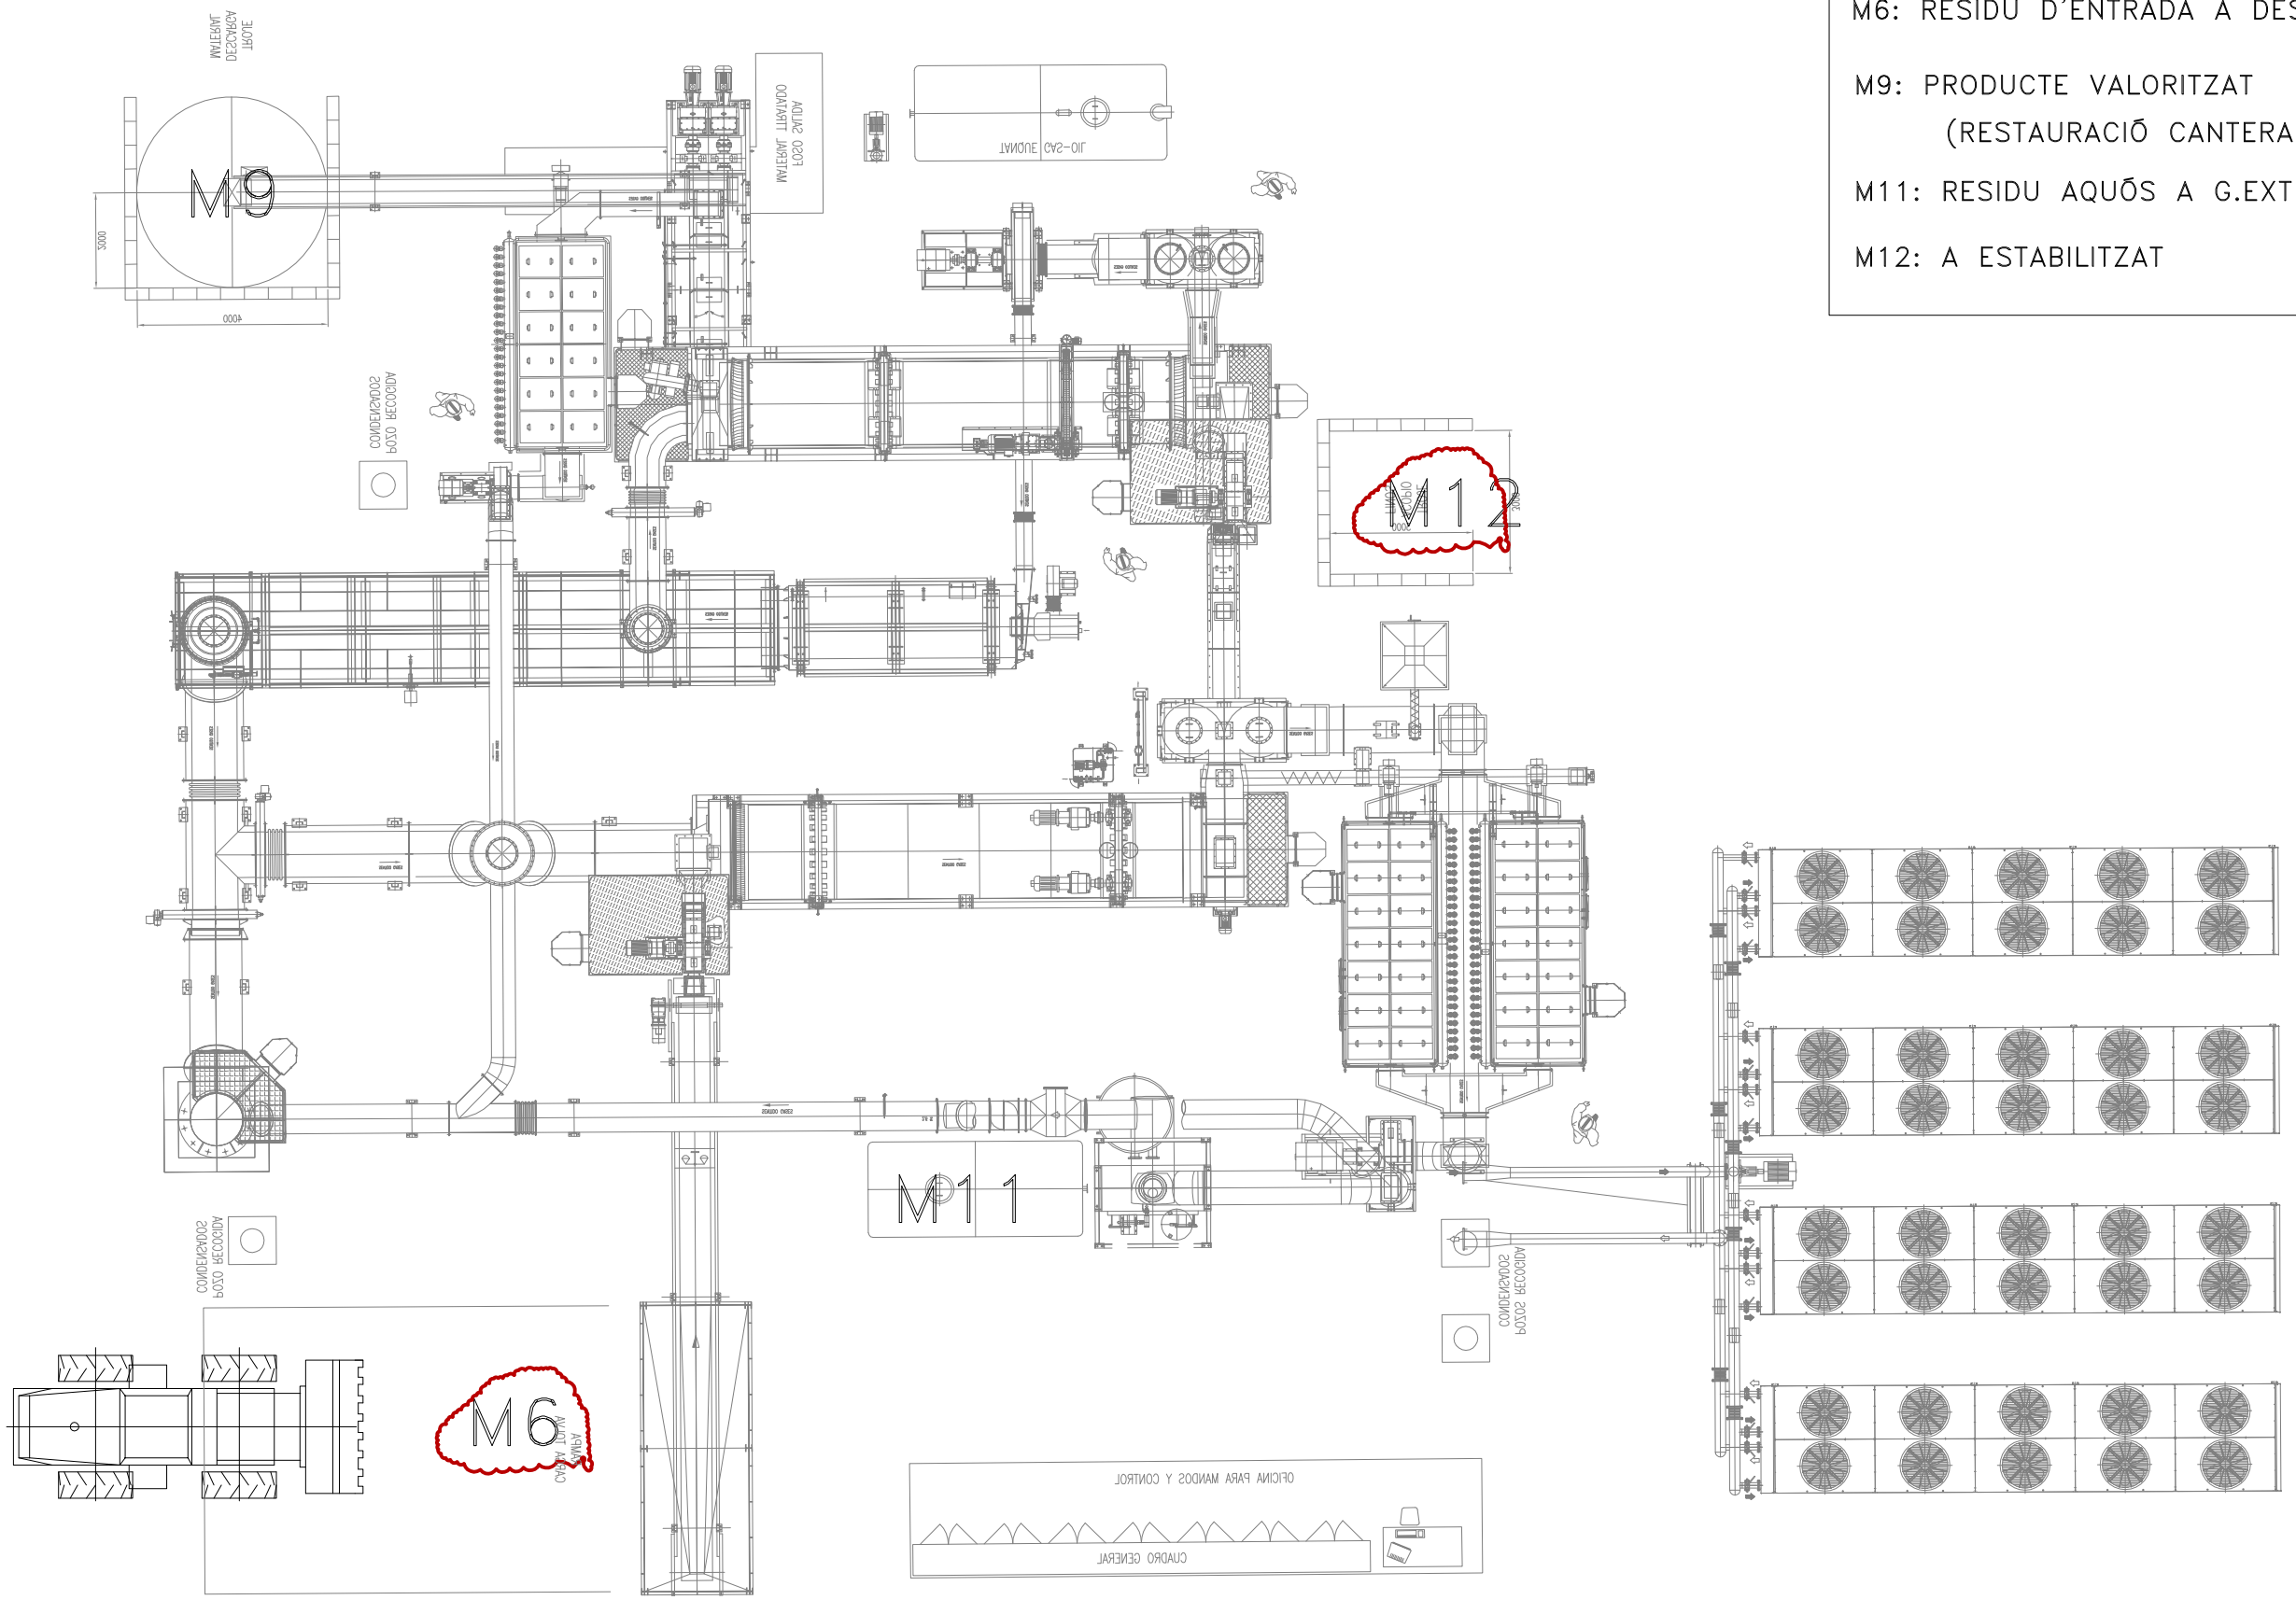


| | | | | | | | |
|---|---|---|---|---|---|---|---|
| D | | H | | Autor: ALBERT SANCHIS I PUJOL<br>ENGINYER TÈCNIC INDUST.<br>COL·LEGIAT Nº: 14.875 | GESTORA DE SÒLS DE CATALUNYA, S.A. | Client: GESTORA DE SÒLS DE CATALUNYA<br>Localitat: JORBA | PROJECTE: PLANTA DE SANEJAMENT DE TERRES |
| C | | G | | | | | |
| B | | F | | | | | |
| A | | E | | | | | |

TITOL: INSTAL·LACIÓ DE DESORCIÓ TÈRMICA

| JOR50709 | 400 | 10 | 07 |
|---|---|---|---|
| CODI | AREA | TIPUS | POS. / REV. |

DPO-TRADEBE es reserva tots els drets sobre aquest planol d'acord amb la norma ISO 16016:2000

| | |
|---|---|
| ESC: | 1/150 |
| Dibuixat | L.MARTINEZ |
| Revisat | A.SANCHIS |
| Data: | SET-09 |