


LEYENDA:

- M6: RESIDU D'ENTRADA A DESORCIÓ.
- M9: PRODUCTE VALORITZAT
(RESTAURACIÓ CANTERA)
- M11: RESIDU AQUÓS A G.EXTERNA
- M12: A ESTABILITZAT

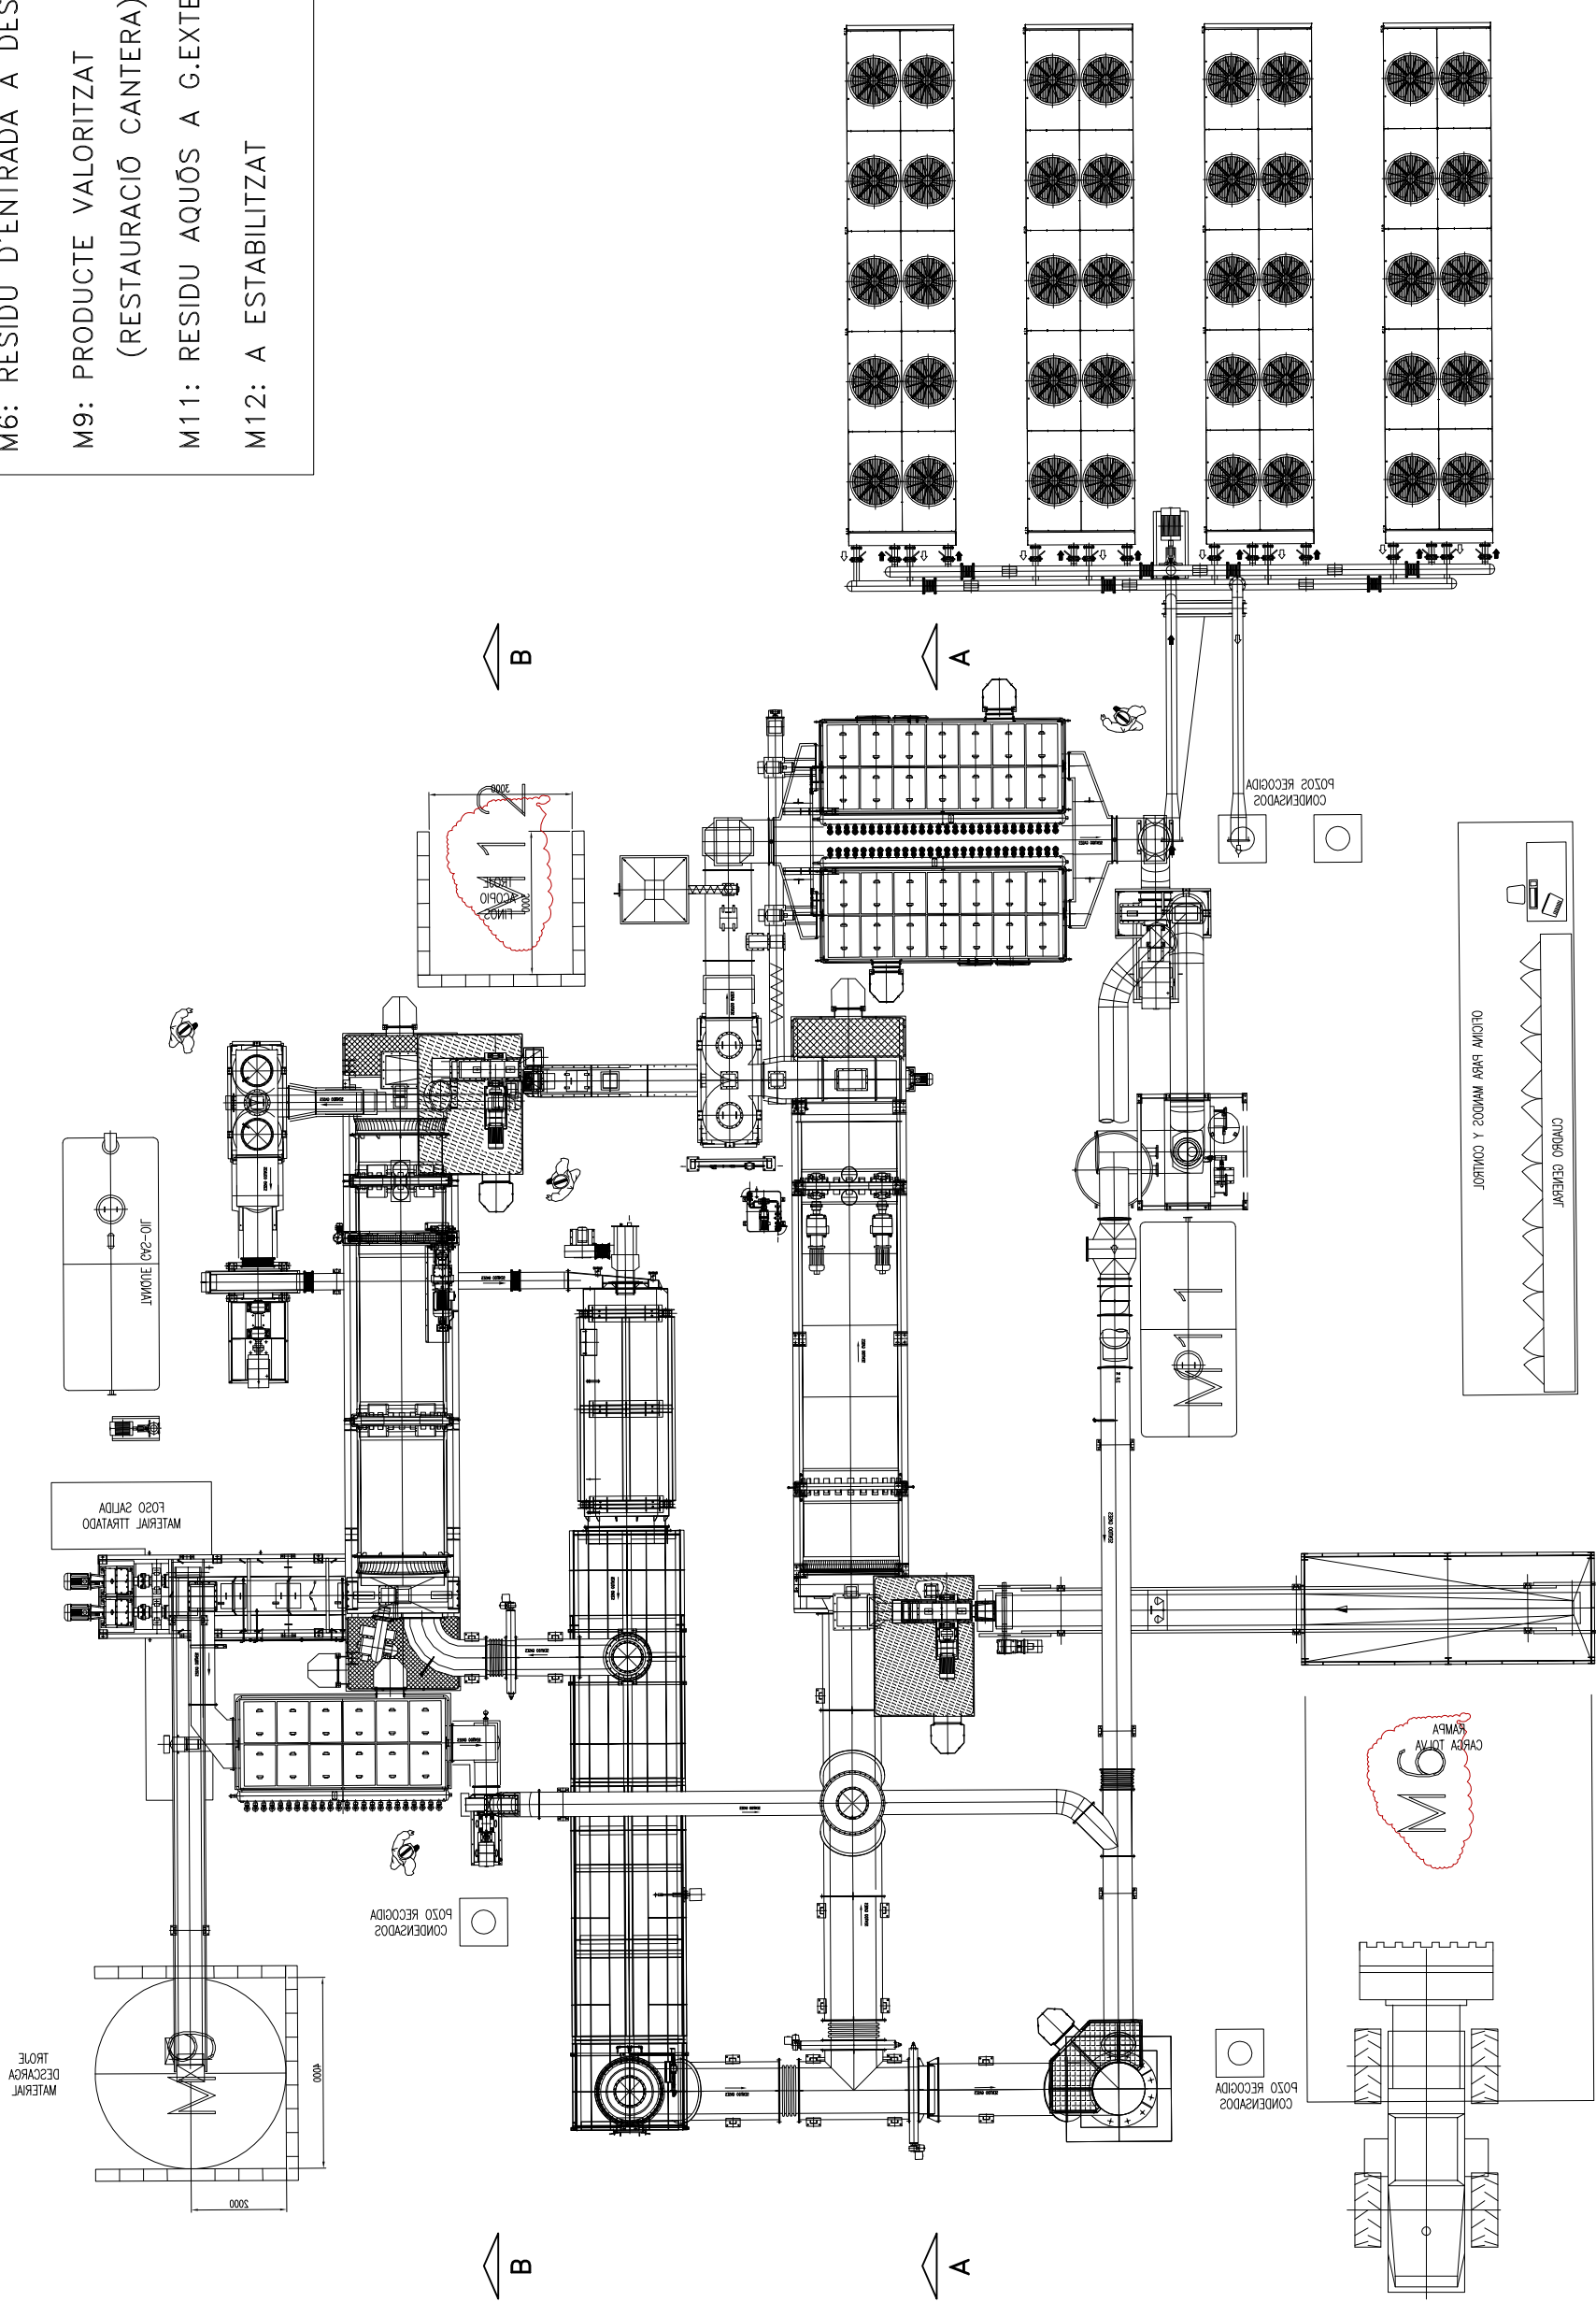

D	H
C	G
B	F
A	E

Autor:
ALBERT SANCHIS I PUJOL

INGENYER TÈCNIC INDUSTRIAL
COL·LEGIAT N.º 14.875



Cient: GESTORA DE SÒLS DE CATALUNYA

Localitat: JORBA

PROYECTO: PLANTA DE SANEJAMIENTO DE TERRES

TITOL: INSTAL·LACIÓ DE DESORCIÓ TÈRMICA PLANTA

JOR50709 400 10 08

codi AREA TIPUS POS. REV.

Dibuixat L.MARTINEZ

Revisat A.SANCHIS

Data: SET-10

ESC: 1/150

DPO-TRADEBE es reserva tots els drets sobre aquest planol d'acord amb la norma ISO 16016:2000