



LEYENDA:

- M6: RESIDU D'ENTRADA A DESORCIÓ.
- M9: PRODUCTE VALORITZAT  
(RESTAURACIÓ CANTERA)
- M11: RESIDU AQUÓS A G. EXTERNA
- M12: A ESTABILITZAT

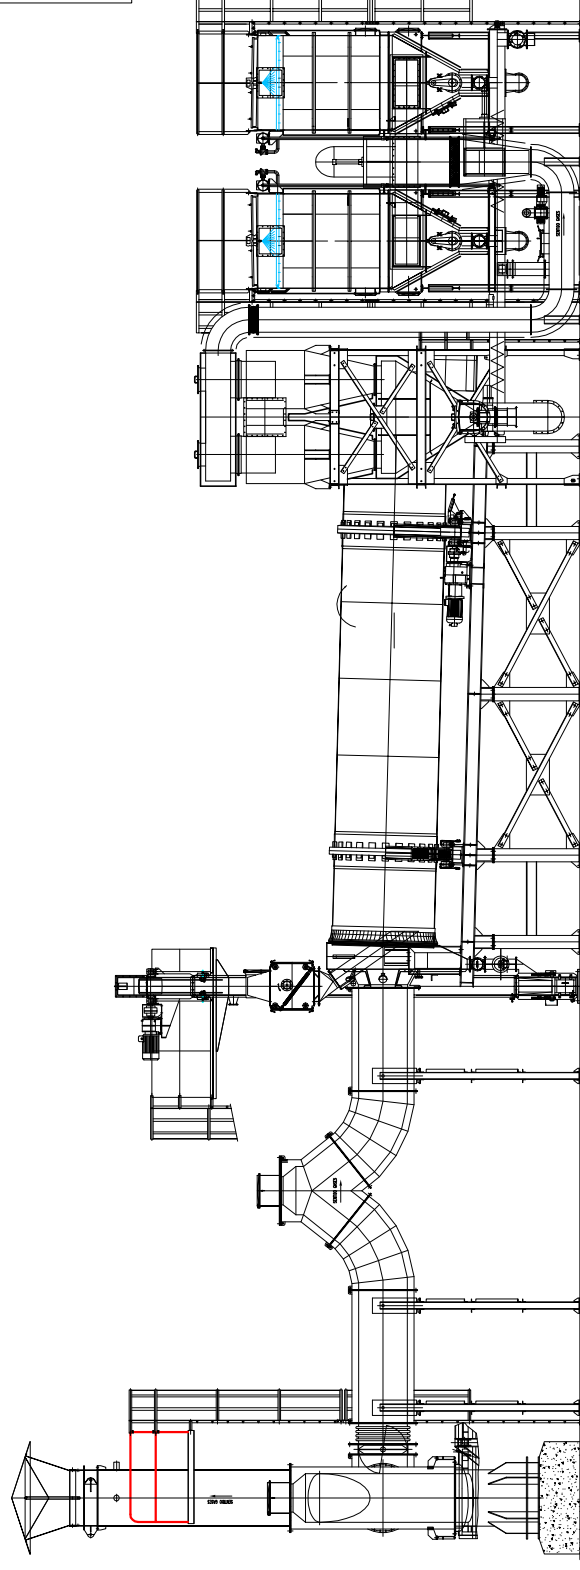

SECCIÓ BB

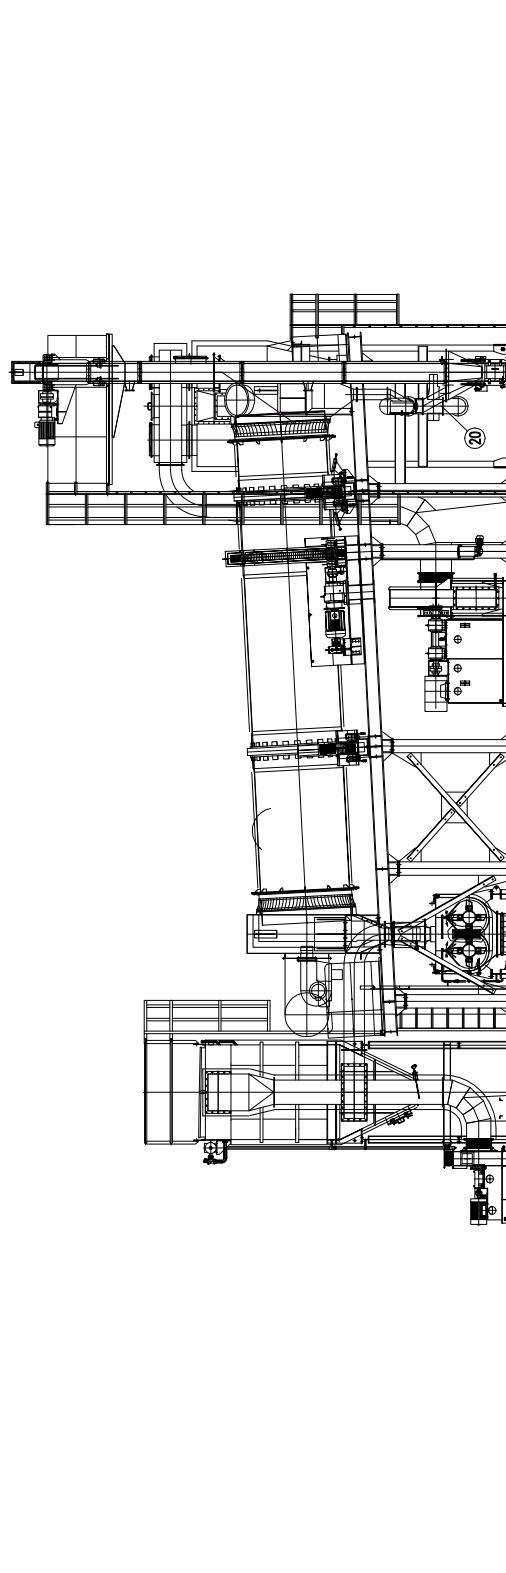

SECCIÓ AA

D	H
C	G
B	F
A	E

Autor:  
ALBERT SANCHIS I PUJOL  
ENGINYER TÈCNIC INDUSTRIAL  
COL·LEGIAT N.º 14.875



GESTORA DE SÒLS  
DE CATALUNYA, S.A.

Cient: GESTORA DE SÒLS DE CATALUNYA

Localitat: JORBA

PROJECTE: PLANTA DE SANEJAMENT  
DE TERRES

TITOL: INSTAL·LACIÓ DE DESORCIÓ TÈRMICA  
SECCIONS GENERALS

JOR50709 400 10 09

ESC: 1/150  
Dibuixat: L.MARTINEZ  
Revisat: A.SANCHIS  
Data: SET-10

COPI AREA TIPUS POS. REV.  
DPO-TRADEBE es reserva tots els drets sobre  
aquest planol d'acord amb la norma ISO 16016:2000