





ORTOFOTO ZONA A

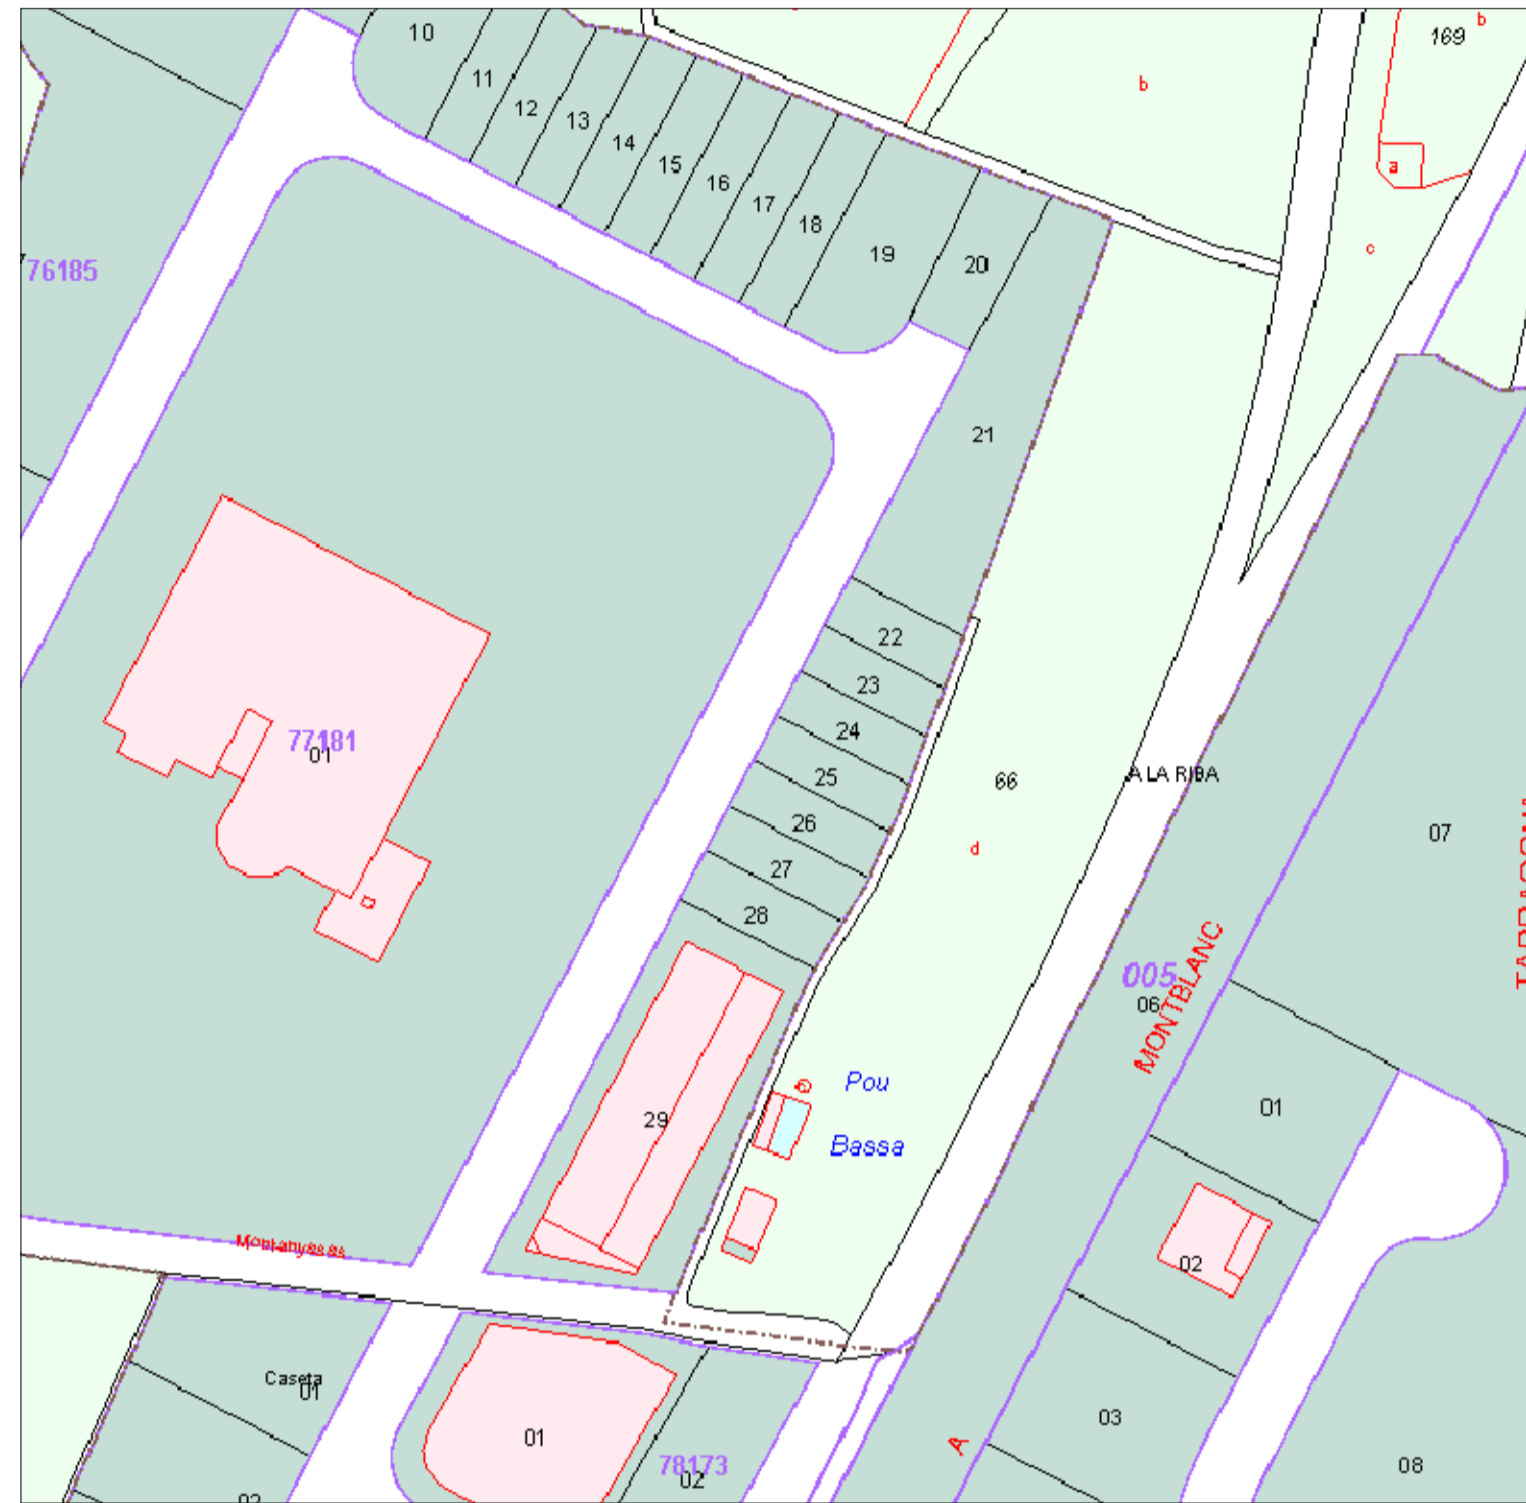

CADASTRAL ZONA A



ORTOFOTO ZONA B

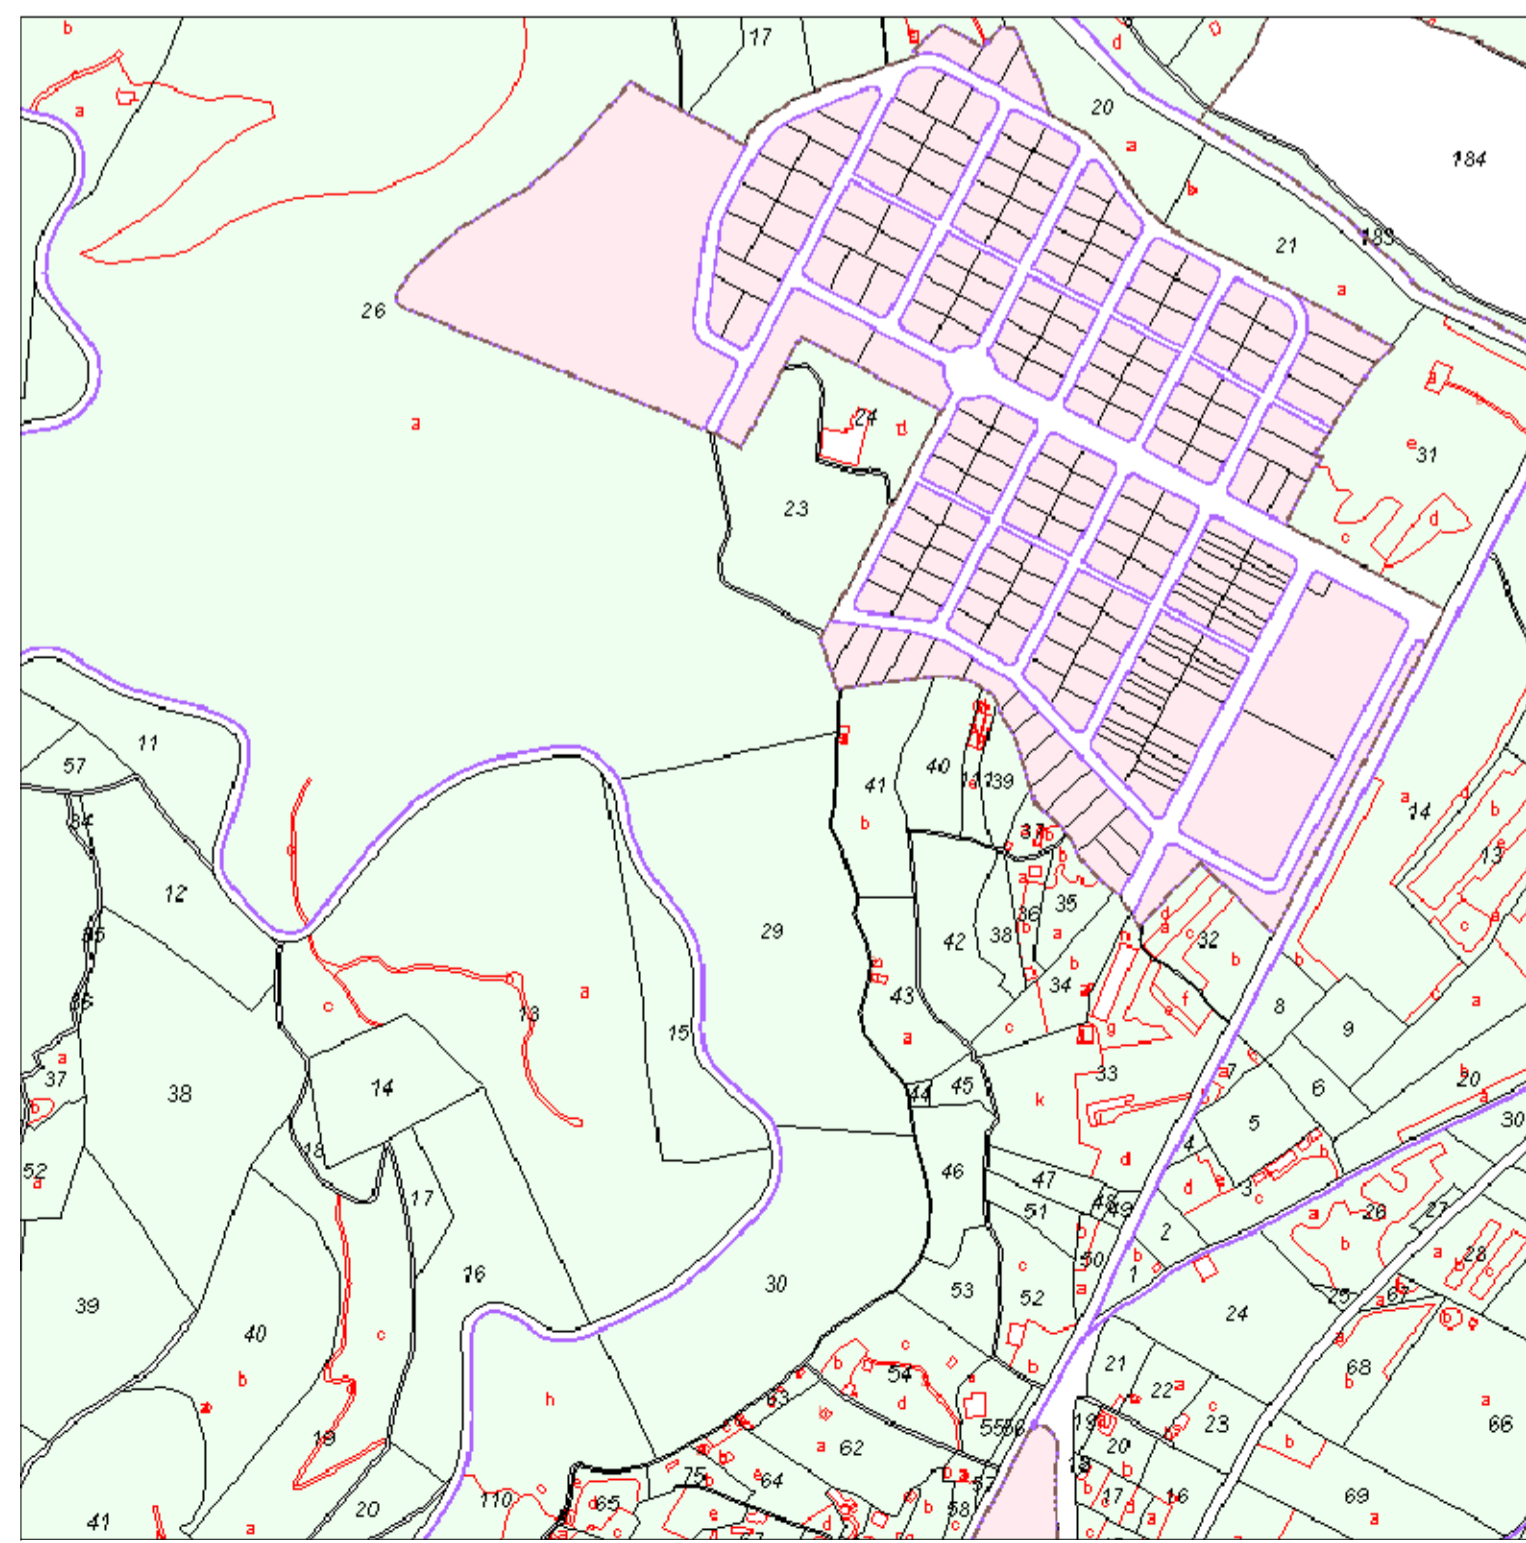


CADASTRAL ZONA B

**ADDENDA:**

ZONA A: Finques cadastrals de propietat municipal (22 a 28).

ZONA B: Finques cadastrals de propietat privada (No es modifica respecte del POUM).

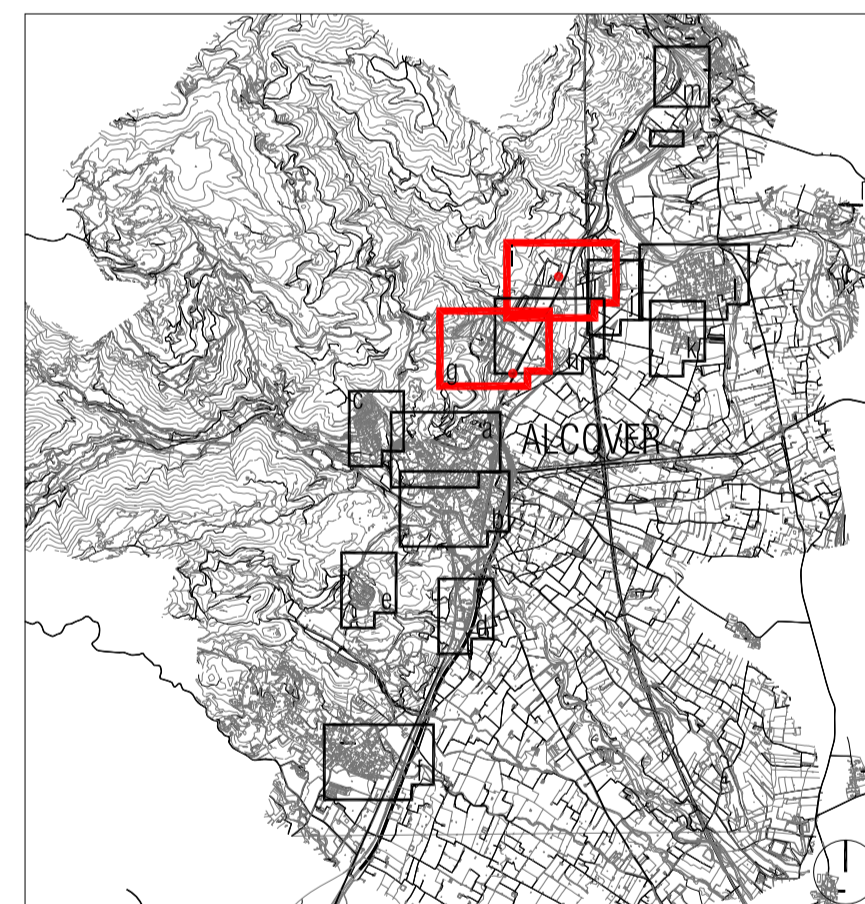

AJUNTAMENT D'ALCOVER

**MODIFICACIÓ PUNTUAL NÚM. 1 DEL POUM D'ALCOVER:**

- A) Ajustament dels paràmetres gràfics i escrits de la Clau 7c2 (Article 125).
- B) Modificació de l'àmbit del PAU4. Nou accés a Mas Gassol (Article 131).
- C) Modificació de l'Article 46.

Plànol:

Ortofoto i Cadastral. Estructura de la propietat

Escala: s/e Full: **1.4**

Ref.: 2014-33-1 Data: Febrer 2014

Nom de l'Arxiu: Mod. Puntual 1 I.4 (O.3i O.3g)

DOCUMENTACIÓ PER A L'APROVACIÓ INICIAL

Promotor:

AJUNTAMENT D'ALCOVER

L'Arquitecte:

ANTONI TRAGUANY I ROYO