



08191010

ADDEDNA:
 ● Totes les finques cadastrals afectades són de propietat privada

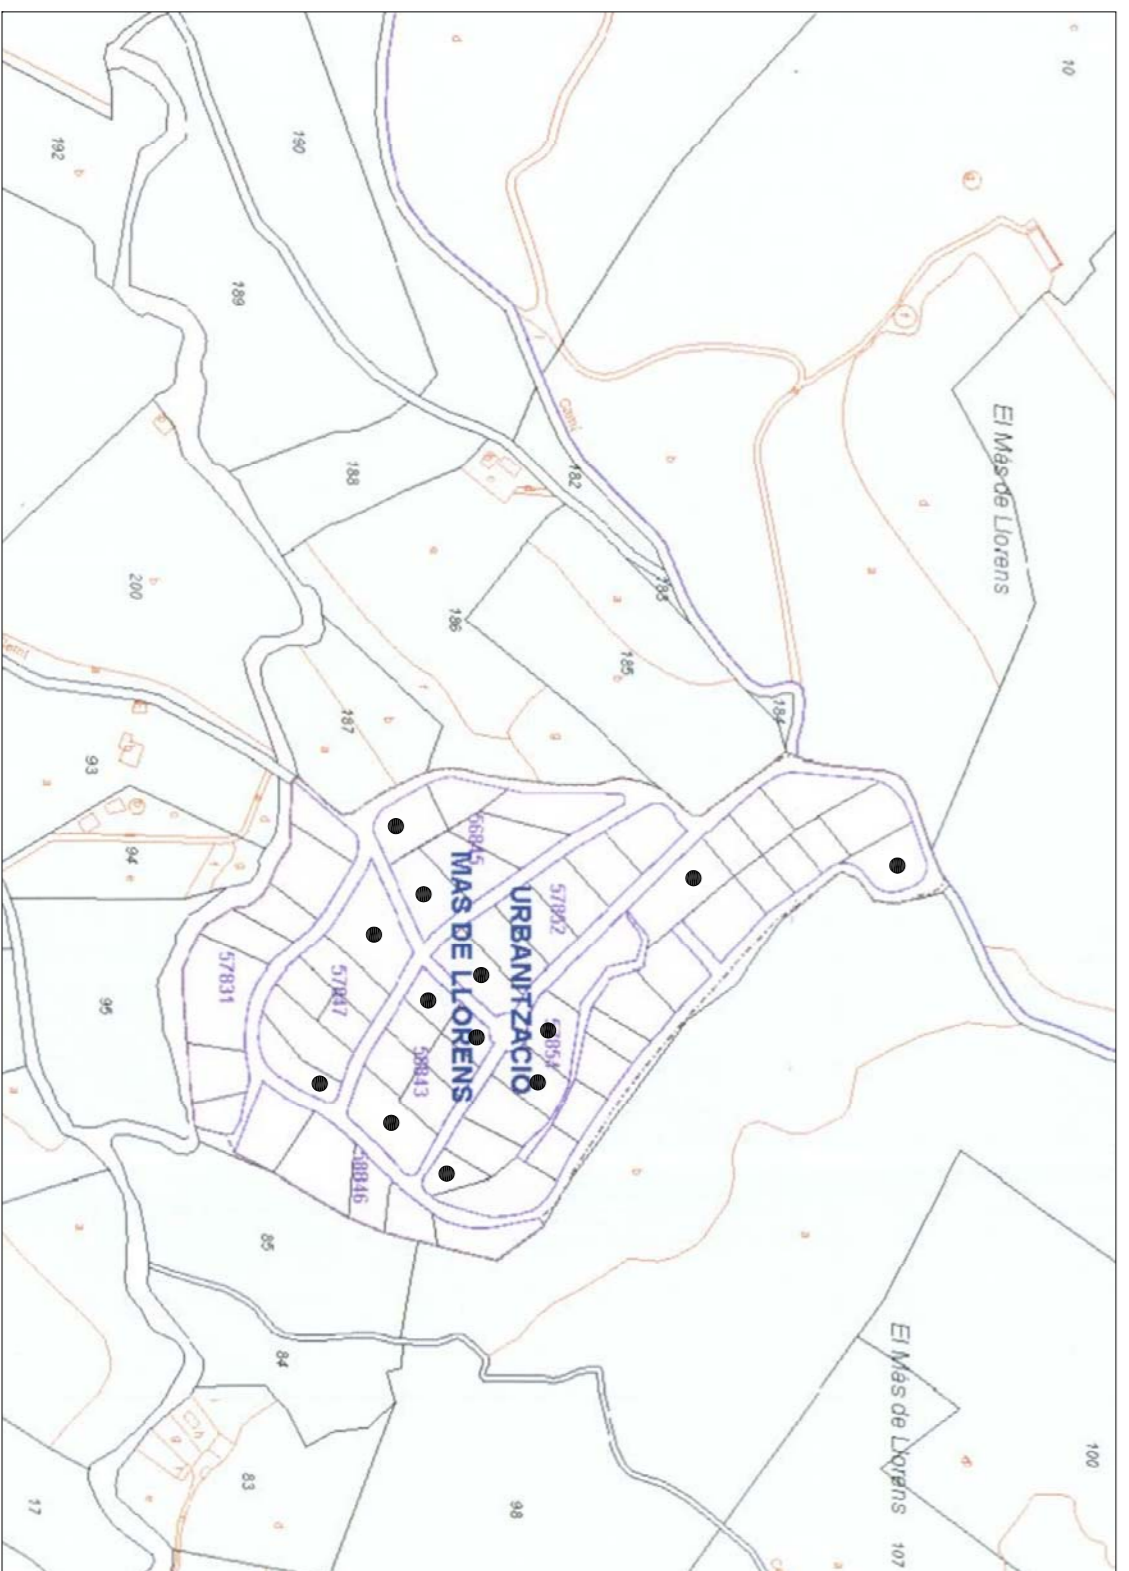

CAJ04314L

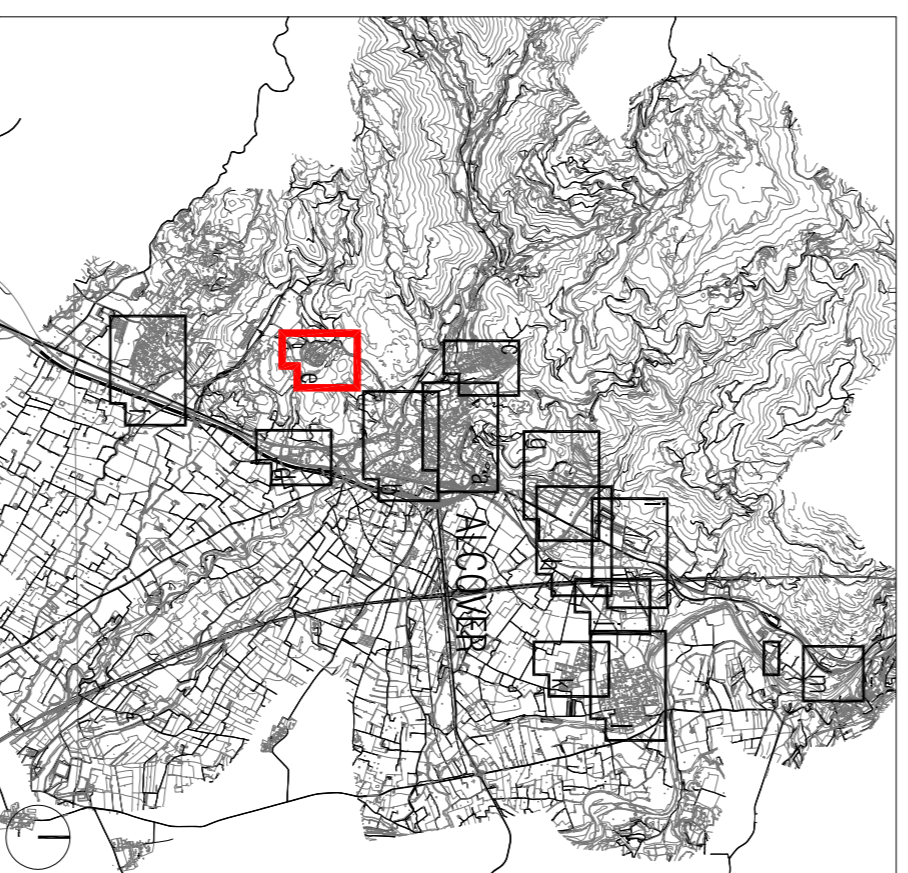

AJUNTAMENT DALCOVER

**MODIFICACIÓ PUNTUAL NÚM. 3
 DEL PDM DALCOVER:**
 MODIFICACIÓ
 DEL PAU 2-MAS LLORENÇ
 (ARTICLE 129)

Plànol:

Ortofoto i Cadastre. Estructura de la propietat

Escala: **1:3**
 site

Ref.: 2014-33-3 Data: Febrer 2014

Nom de l'arxiu: Mod. Puntual 3 I,3 (O,3e)
 DOCUMENTACIÓ PER A L'APROVACIÓ INICIAL

Promotor:

AJUNTAMENT DALCOVER

L'Arquitecte:

ANTONI TRAGUANY I ROYO