


SITUACIÓ E 1:5000

UBICACIÓ



SITUACIÓ

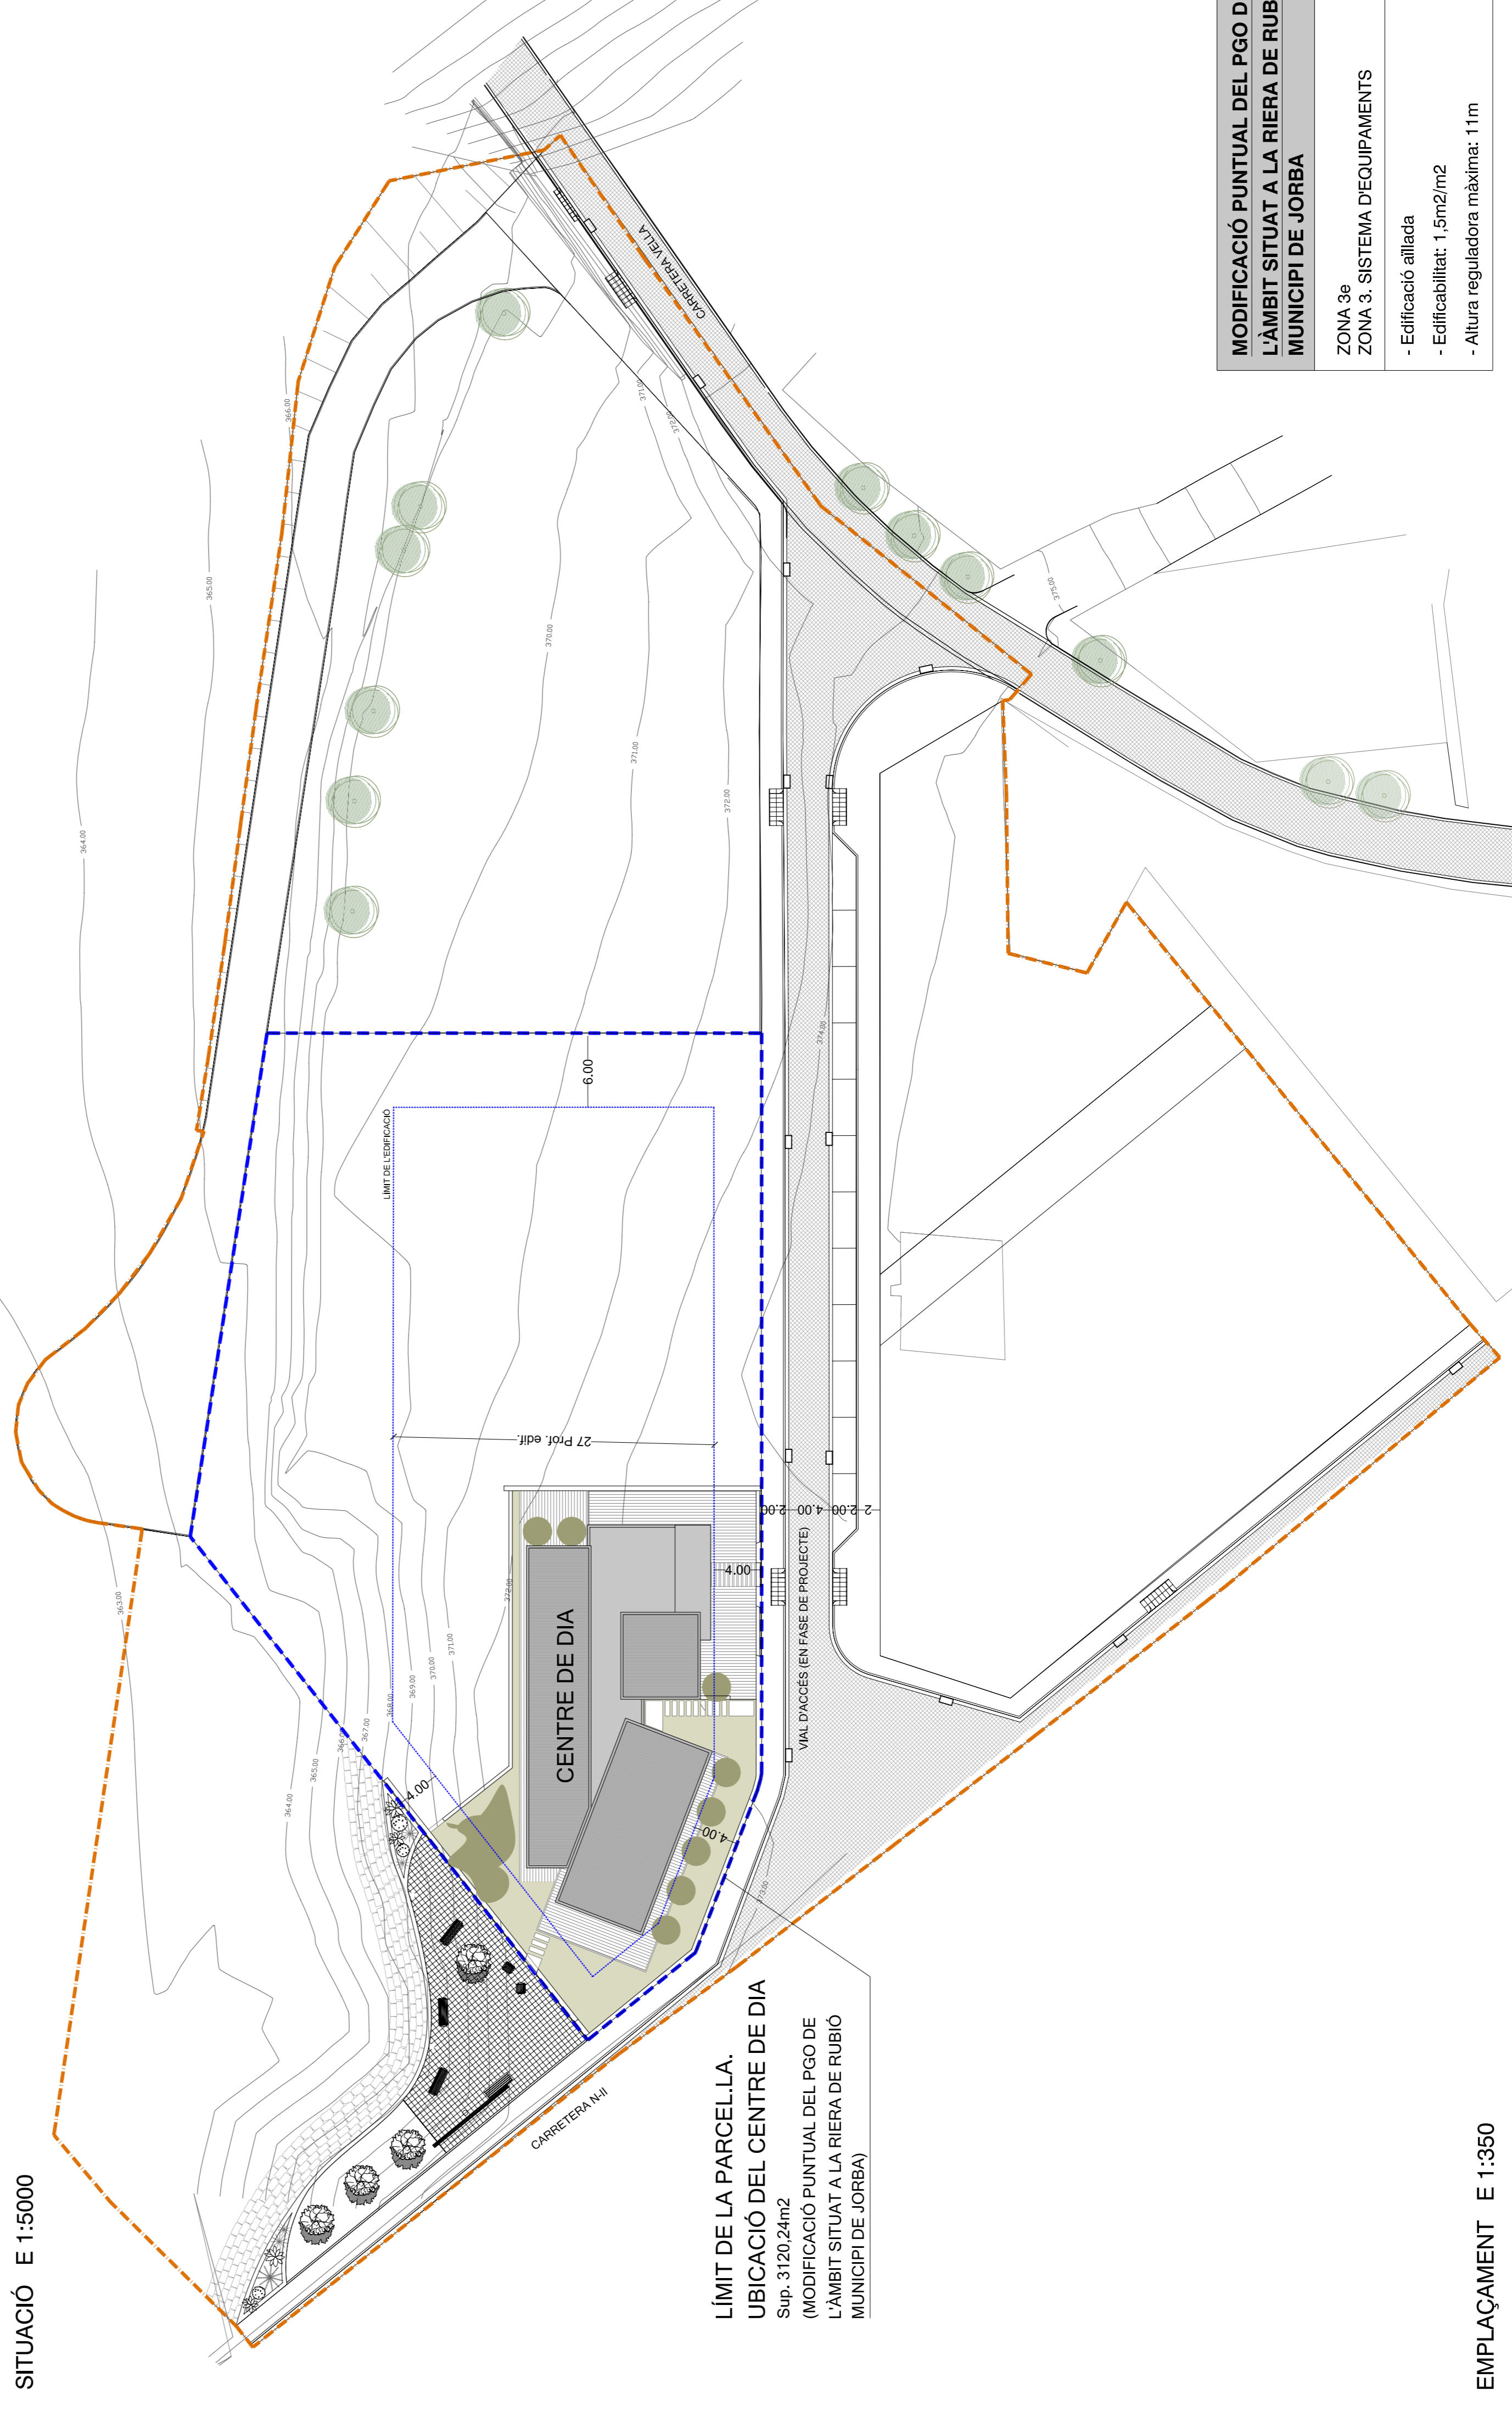

LÍMIT DE LA PARCEL·LA.
UBICACIÓ DEL CENTRE DE DIA
 Sup. 3120,24m²
 (MODIFICACIÓ PUNTUAL DEL PGO DE
 L'ÀMBIT SITUAT A LA RIERA DE RUBIÓ
 MUNICIPI DE JORBA)

MODIFICACIÓ PUNTUAL DEL PGO DE L'ÀMBIT SITUAT A LA RIERA DE RUBIÓ MUNICIPI DE JORBA
ZONA 3e
ZONA 3. SISTEMA D'EQUIPAMENTS
- Edificació allada
- Edificabilitat: 1,5m ² /m ²
- Altura reguladora màxima: 11m

EMPLAÇAMENT E 1:350



EMPLAÇAMENT

PROJECTE BÀSIC I EXECUTIU
 CENTRE DE DIA PER A GENT GRAN
 JORBA - L'ANOIA (BARCELONA)

Ferran Mateu i Soler
 arquitecte

ARQUIT ema

COPENBIC, 34 1^a FL. 3^a 08005 BARCELONA
 Tel. 34 93 2 21 51 31 31 Fax 93 2 20 93 7339
 arquitema @ arquitema.com
 www.arquitema.com

Visat

Orientació



Planol	EMPLAÇAMENT	Nombre de planol	A-00
UBICACIÓ		Escala	1/5000 1/350
SITUACIÓ		Data	VI-2009

Per encàrrec de:

AJUNTAMENT DE JORBA
 Carre Major 2
 NIF: P-0810200-F
 08719 JORBA



Client