


LLEGENDA		
Qual	•	Registres:
Minuïd	⊕	Aigua potable
Bòcul	⊗	Tel·lèfon
Fanal	⊙	Gas
Embornal	⊠	Cloacueram
Pal elèctric	⊞	Aigües pluvials
Armat	⊠	Enllumenat públic
Escocell	⊠	Fibra òptica
		Sinyal tràmit
		Incendi
		No definit
Banc	⊕	
Banc topogràfic	⊕	
Banc	⊕	
Semàfor	⊕	
Papavera	⊕	
Porta	⊕	
Línia elèctrica	—	
Línia telefònica	—	
Tanca	—	

SIMBOLOGIA INSTAL·LACIONS	
INSTAL·LACIÓ DE SANEJAMENT	
AIGÜES BRUTES	
●	Pou projectat
—	Escamesa
---	Xarxa d'aigües brutes
○	Pou existent
AIGÜES PLUVIALS	
●	Pou projectat
⊠	Embornal projectat
—	Reixa de desguàs projectada
---	Escamesa
---	Xarxa d'aigües pluvials

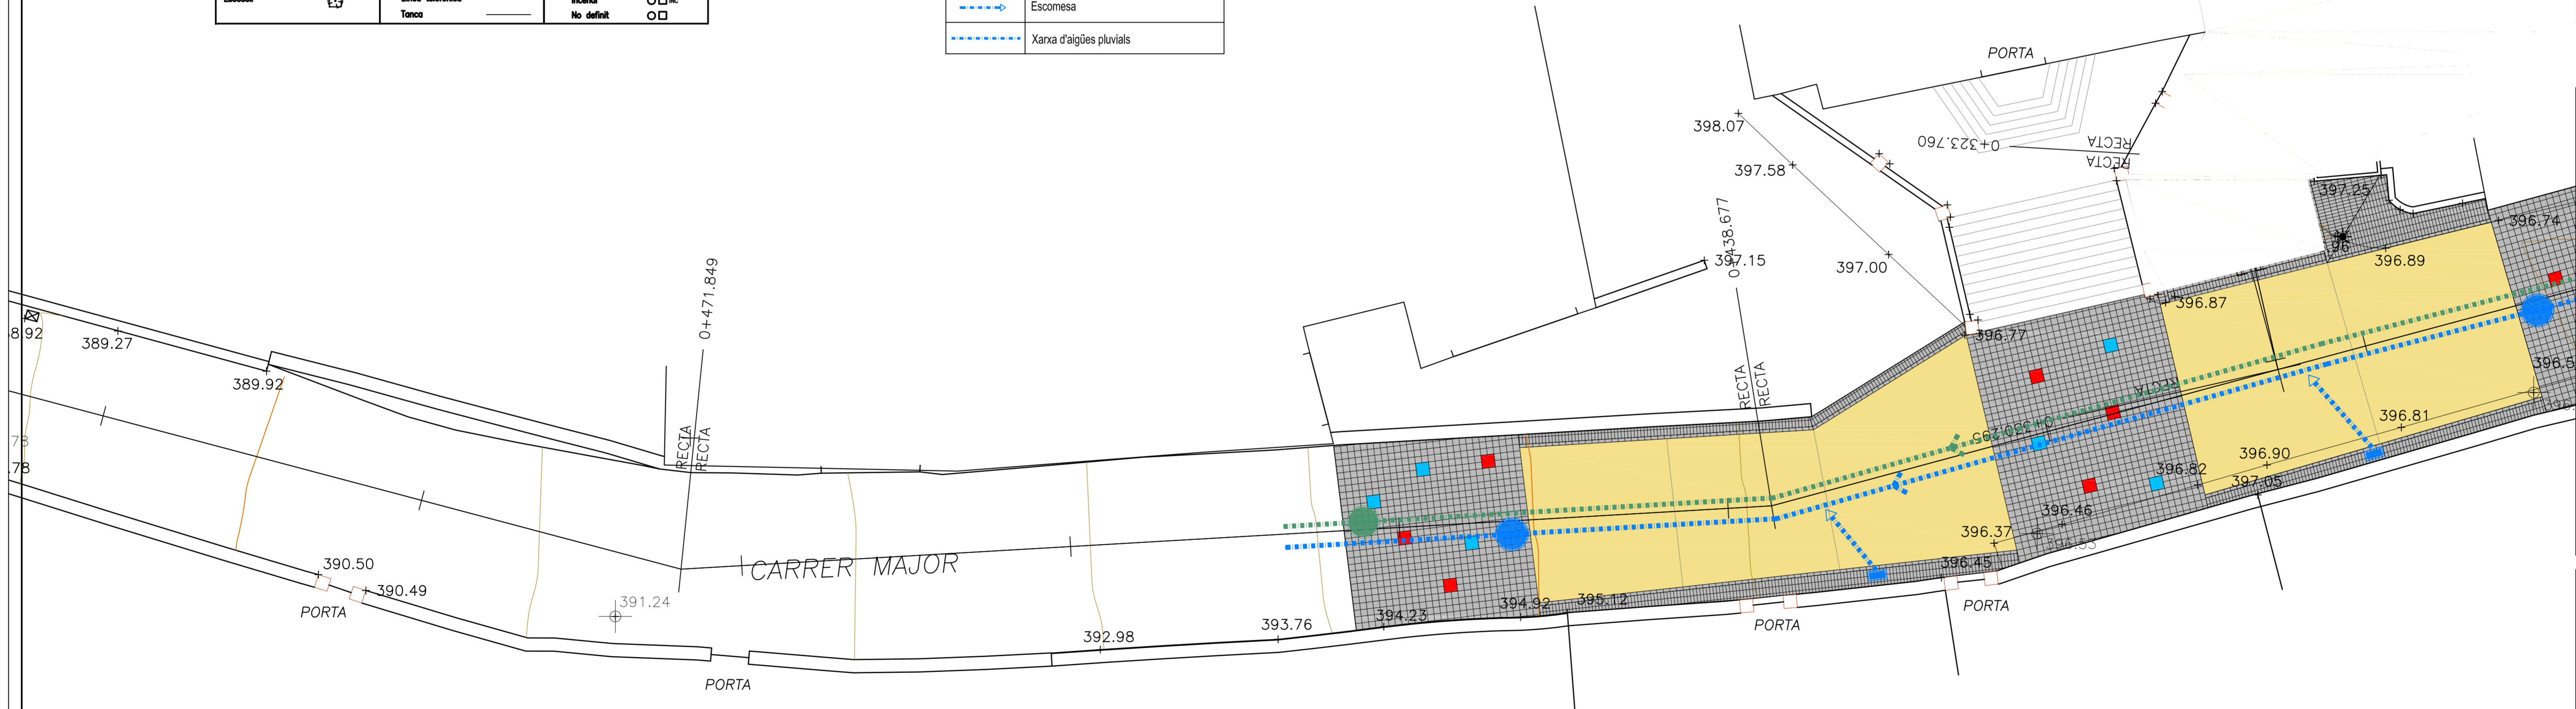

PROJECTE BÀSIC I EXECUTIU DE REHABILITACIÓ DEL NUCLI HISTÒRIC PER A L'ADEQUACIÓ A LES RUTES TURÍSTIQUES

EMPLAÇAMENT
C/ MAJOR,
C/ CALL
08719 JORBA
(ANJOIA) -BARCELONA-

REFERÈNCIA DOCUMENT NÚM. 07

TOPOGRÀFIC GENERAL
PROPOSTA

ESCALA 1/100

CODI IG/199/10

DATA MARÇ DEL 2010

PROMOTOR
AJUNTAMENT DE JORBA

ARQUITECTE
MIQUEL RAJA BORRÀS

ARQUITECTE TÈCNIC
IMMA GANDIA COSTA

LA DIRECCIÓ TÈCNICA FACULTATIVA ES RESERVA EL DRET DE MODIFICAR EL PROJECTE EN TOTA LA SEVA DIMENSIÓ