


SIMBOLOGIA INSTAL·LACIONS	
INSTAL·LACIÓ DE SANEJAMENT	
AIGÜES BRUTES	
●	Pou projectat
---	Escomesa
---	Xarxa d'aigües brutes
○	Pou existent
AIGÜES PLUVIALS	
●	Pou projectat
□	Embornal projectat
■	Reixa de desguàs projectada
---	Escomesa
---	Xarxa d'aigües pluvials

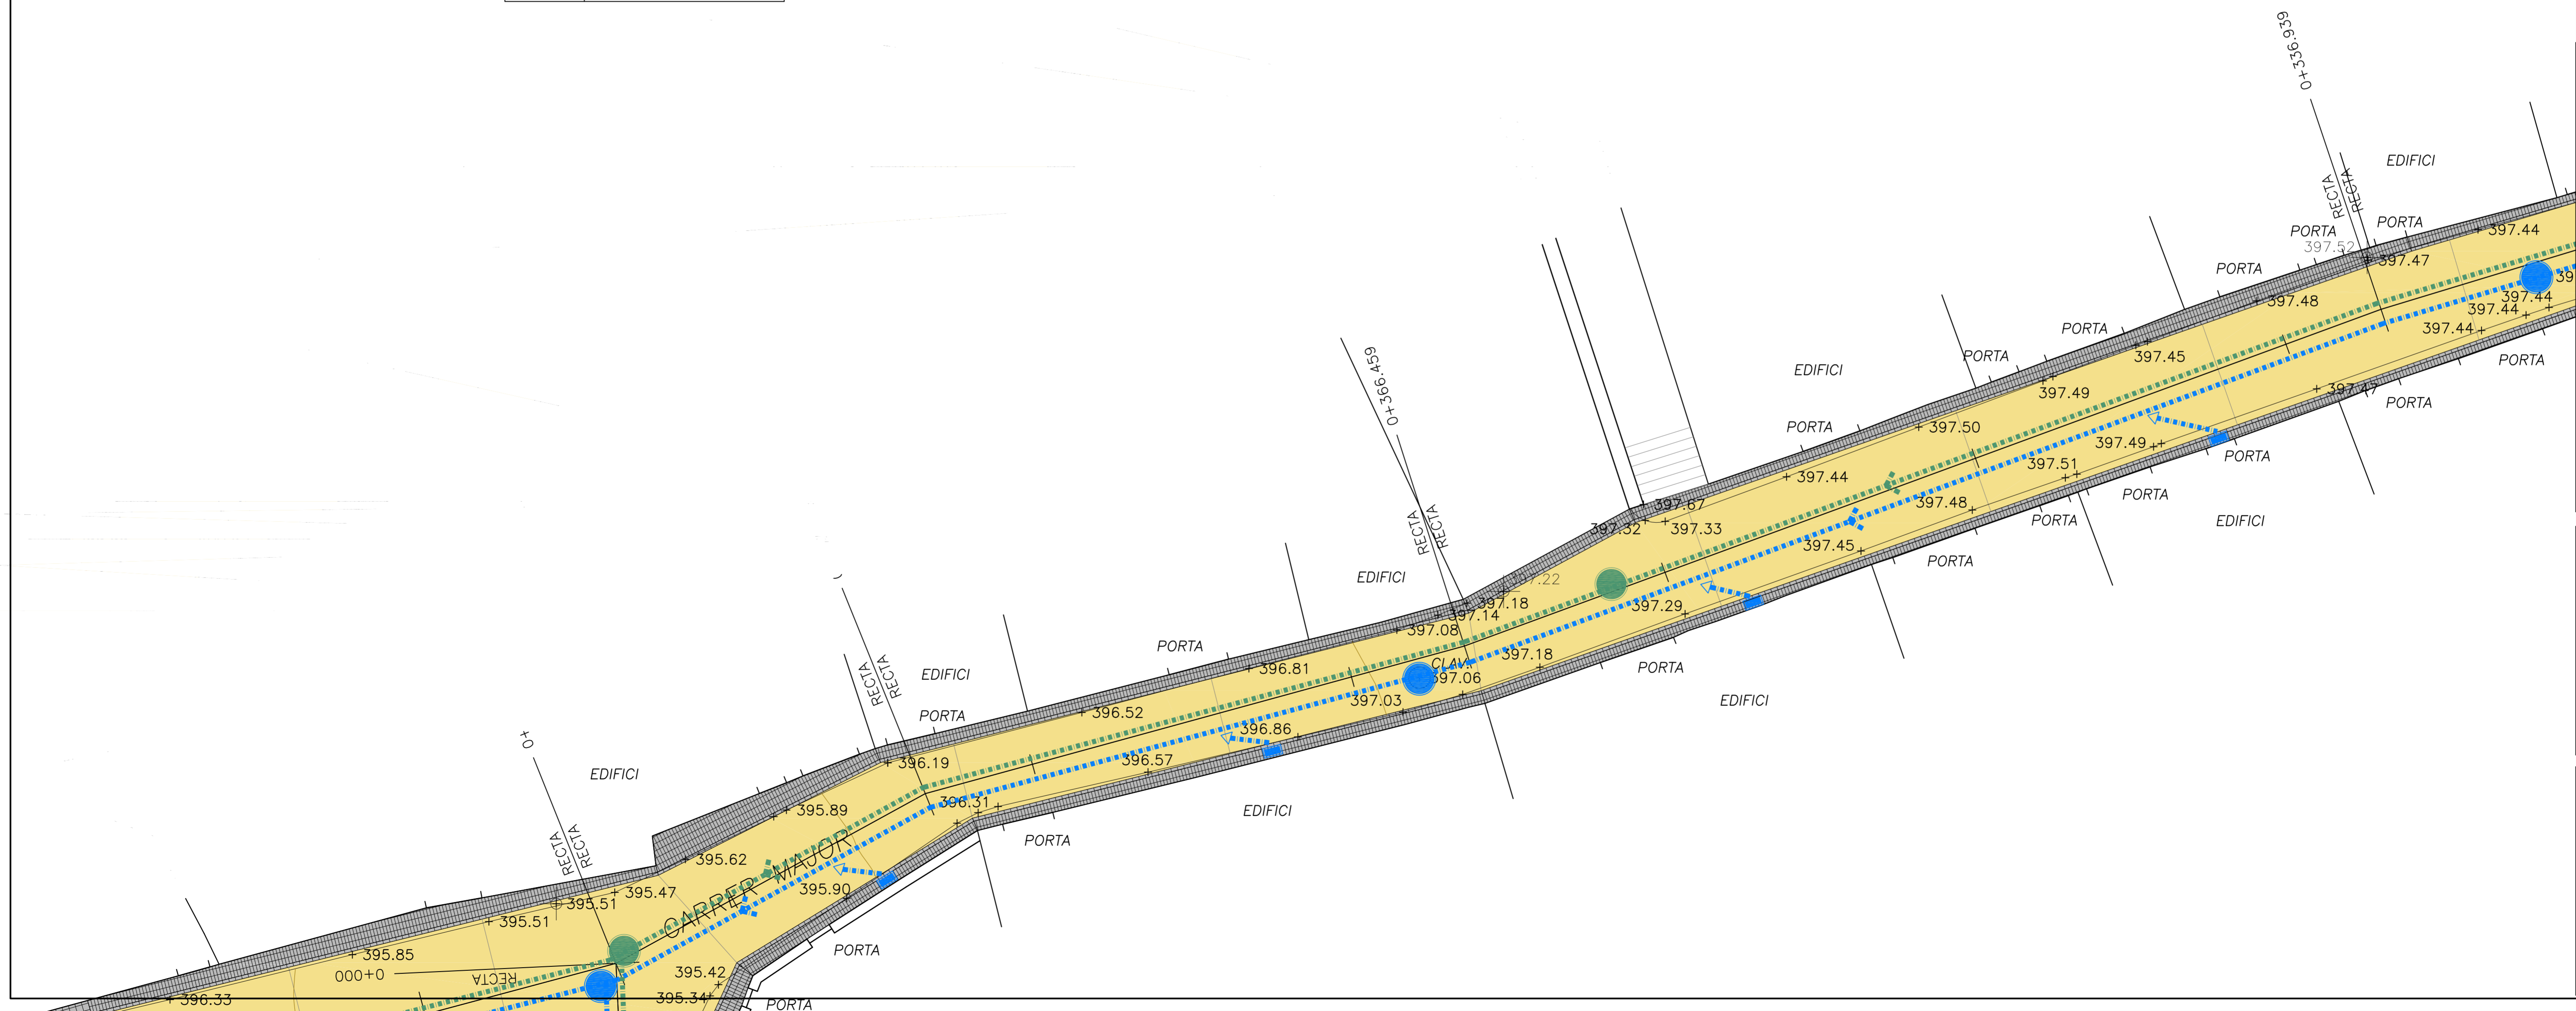

ARQUITECTURA

PROJECTE BÀSIC I EXECUTIU DE REHABILITACIÓ DEL NUCLI HISTÒRIC PER A L'ADEQUACIÓ A LES RUTES TURÍSTIQUES

EMPLAÇAMENT
C/ MAJOR,
C/ CALL
08719 JORBA
(ANJOIA) -BARCELONA-

REFERÈNCIA DOCUMENT NÚM. 09

TOPOGRÀFIC GENERAL
PROPOSTA

ESCALA 1/100

CODI IG/199/10

DATA MARÇ DEL 2010

PROMOTOR
AJUNTAMENT DE JORBA

ARQUITECTE
MIQUEL RAJA BORRÀS

ARQUITECTE TÈCNIC
IMMA GANDIA COSTA

LA DIRECCIÓ TÈCNICA FACULTATIVA ES RESERVA EL DRET DE MODIFICAR EL PROJECTE EN TOTA LA SEVA DIMENSIÓ