
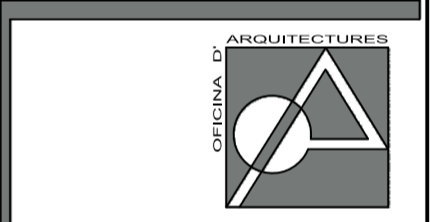


SIMBOLOGIA INSTAL·LACIONS	
INSTAL·LACIÓ DE SANEJAMENT	
AIGÜES BRUTES	
	Pou projectat
	Escomesa
	Xarxa d'aigües brutes
	Pou existent
AIGÜES PLUVIALS	
	Pou projectat
	Embornal projectat
	Reixa de desguàs projectada
	Escomesa
	Xarxa d'aigües pluvials

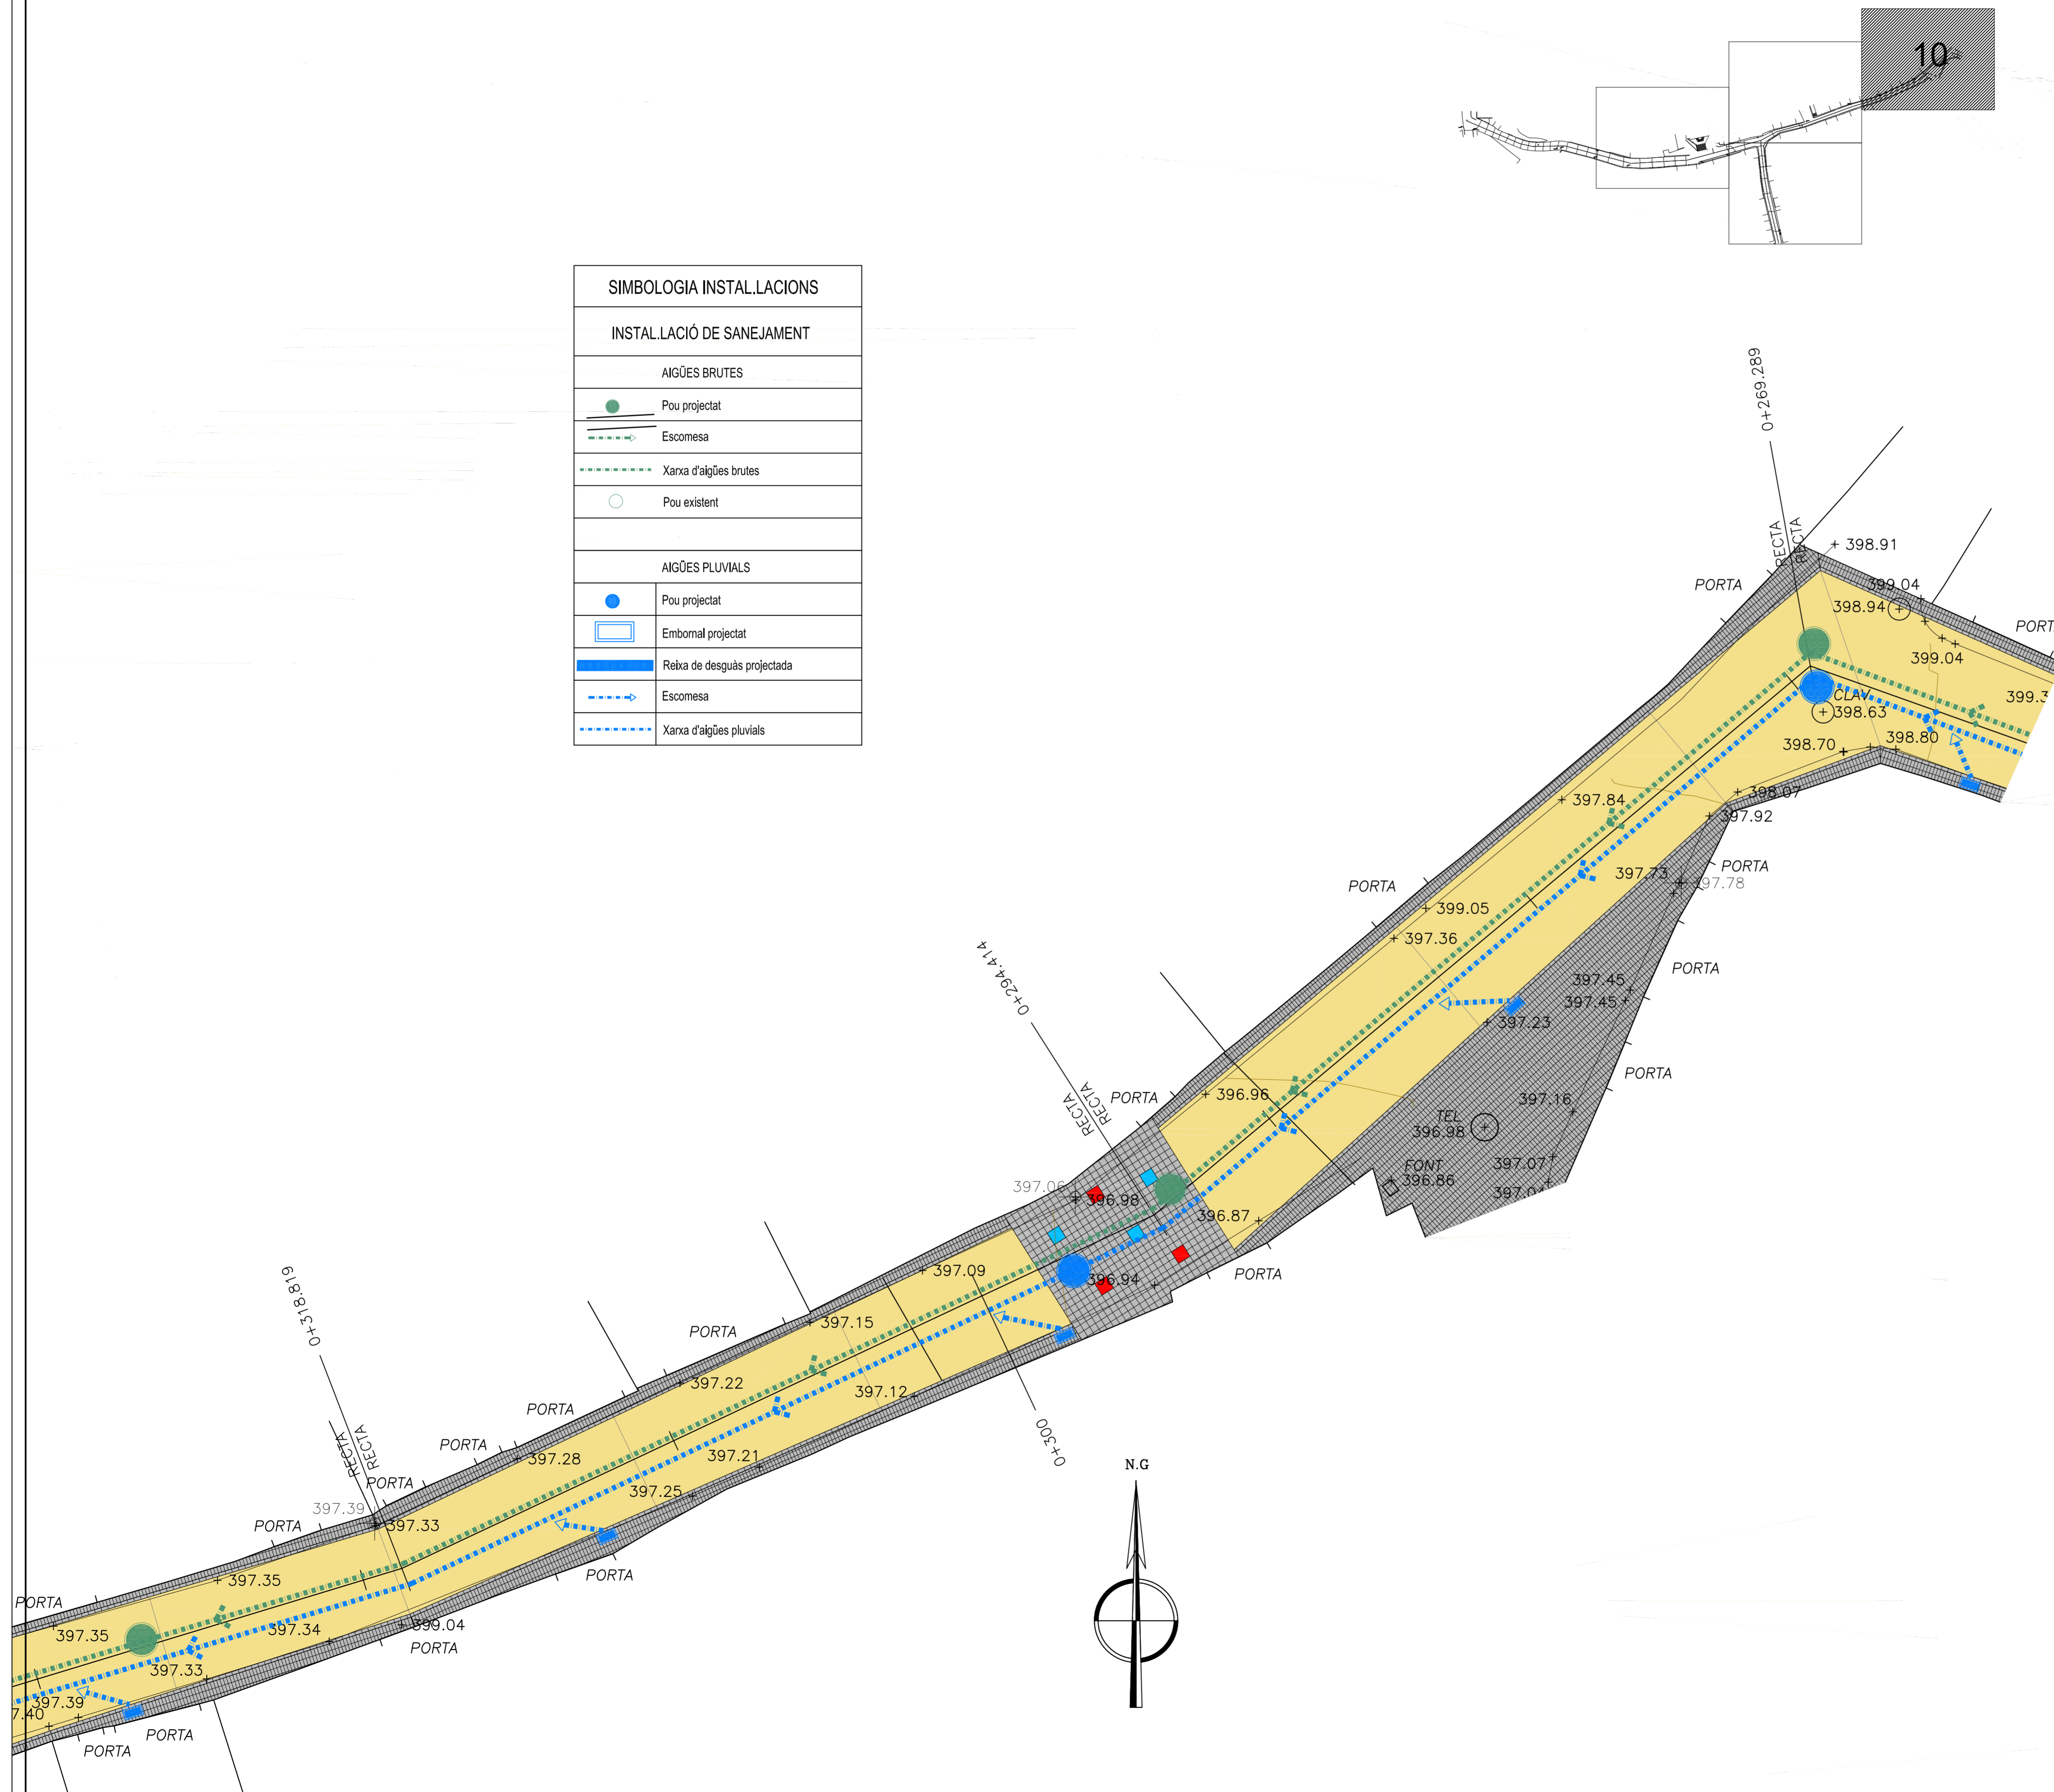

MIQUEL RAJA BORRÁS ARQUITECTES  
 C/ MAJOR, 10  
 08719 JORBA (ANJOIA) - BARCELONA

**PROJECTE BÀSIC I EXECUTIU DE REHABILITACIÓ DEL NUCLI HISTÒRIC PER A L'ADEQUACIÓ A LES RUTES TURÍSTIQUES**

**EMPLAÇAMENT**  
 C/ MAJOR,  
 08719 JORBA  
 (ANJOIA) - BARCELONA-

**REFERÈNCIA DOCUMENT**  
 NÚM. 10  
 TOPOGRÀFIC GENERAL  
 PROPOSTA

**ESCALA** 1/100  
**CODI** IG/199/10  
**DATA** MARÇ DEL 2010

**PROMOTOR**  
 AJUNTAMENT DE JORBA

**ARQUITECTE**  
 MIQUEL RAJA BORRÁS

**ARQUITECTE TÈCNIC**  
 IMMA GANDIA COSTA

LA DIRECCIÓ TÈCNICA FACULTATIVA ES RESERVA EL DRET DE MODIFICAR EL PROJECTE EN TOTA LA SEVA DIMENSIÓ