M1	Acopi recepció
M2	Acopi impropis
M3	Acopi fraccions metàl.liques
M4	Sols a tractar per bioremediació
M5	Sols a tractar per rentat
M6	Sols a tractar per desorció
M7	Sols que compleixen paràmetres
M8	Tortells filtrats que surten de rentat
M9	Acopi expedició restauració cantera
M10	Acopi expedició reutilització construcció
M11	Residu fase líquid o desorció a gestió externa
M12	Estabilització i maduració de sòls i acopi per a gestió externa
M 13	Emmagatzematge temporal d'aigua a gestor autoritzat
(blau)	Balanç màssic total
(gris)	Contingut en aigua

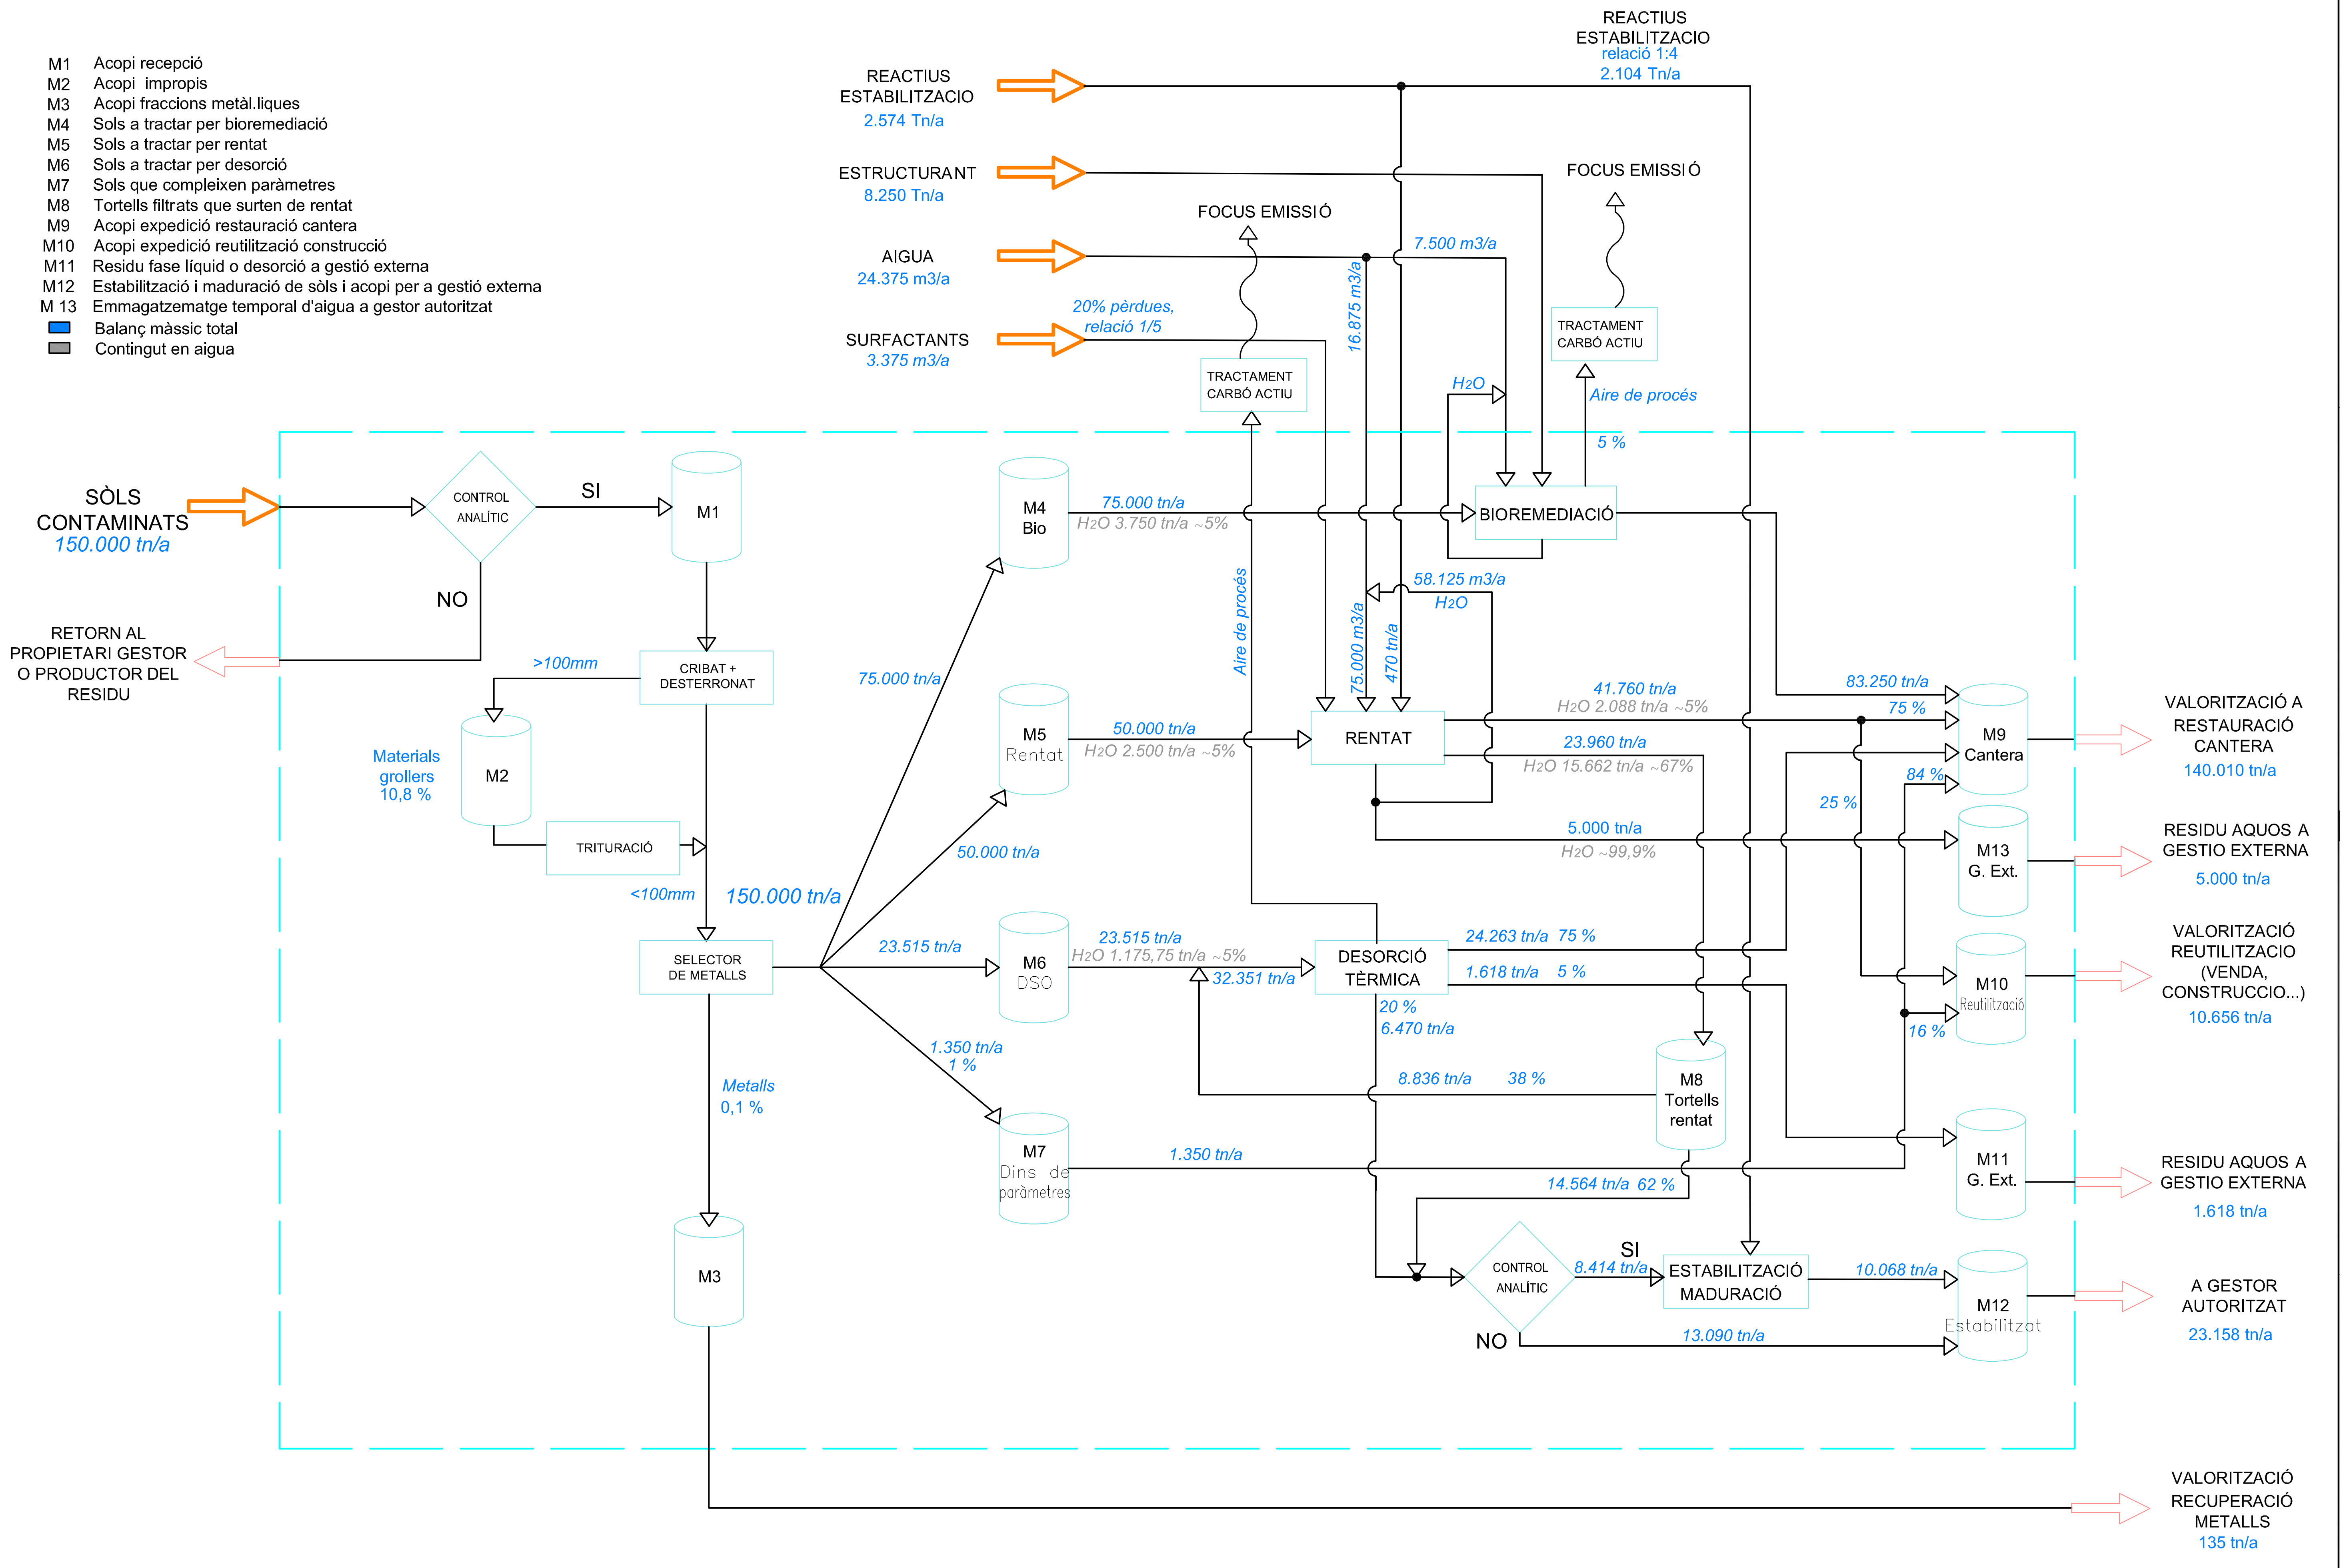

D	H	Autor: ALBERT SANCHIS I PUJOL	GESTORA DE SÒLS DE CATALUNYA, S.A.	Client: GESTORA DE SÒLS DE CATALUNYA	PROJECTE: PLANTA DE SANEJAMENT DE TERRES	TITOL: DIAGRAMA DE PROCÉS I BALANÇ DE MATÈRIA
C	G					
B	F	ENGINYER TÈCNIC INDUST. COL.LEGIAT Nº: 14.875		Localitat: JORBA		
A	E					

JOR50709	02	01		
CODI	AREA	TIPUS	POS.	REV.

DPO–TRADEBE es reserva tots els drets sobre aquest planol d'acord amb la norma ISO 16016:2000

ESC:	S/E
Dibuixat	L.MARTINEZ
Revisat	A.SANCHIS
Data:	SET–09