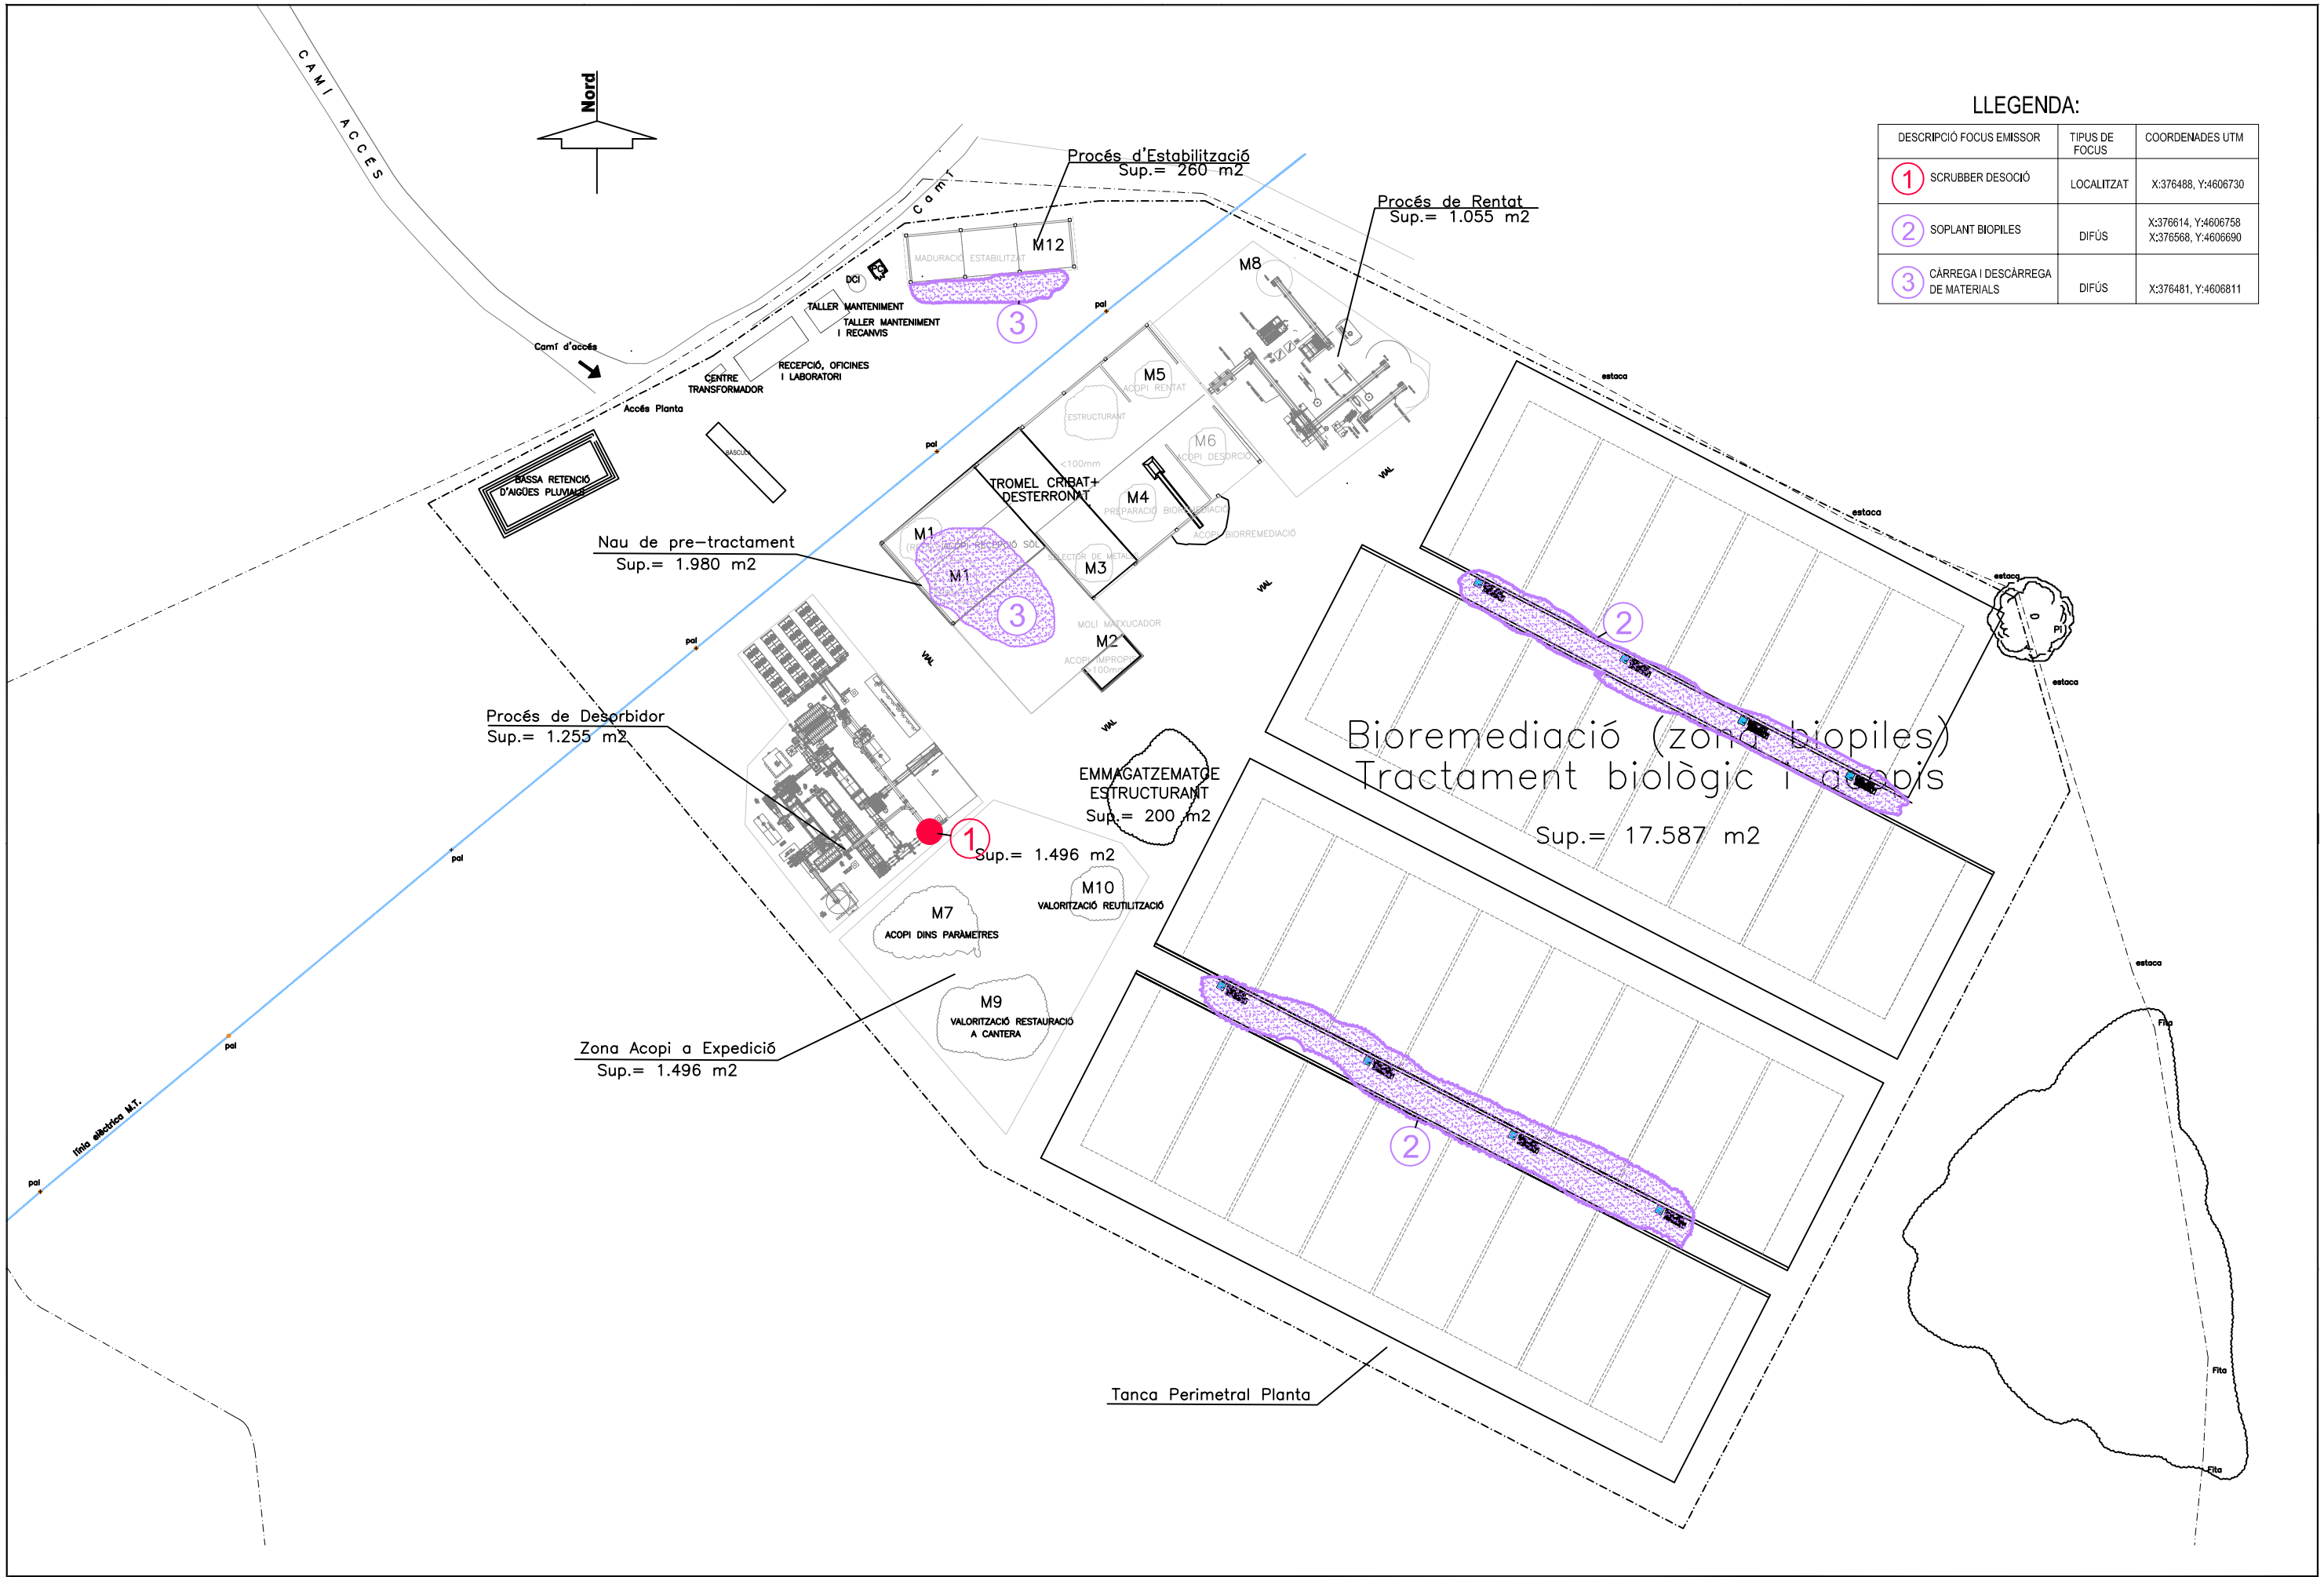

LLEGENDA:

DESCRIPCIÓ FOCUS EMISSOR	TIPUS DE FOCUS	COORDENADES UTM
1 SCRUBBER DESOCIÓ	LOCALITZAT	X:376488, Y:4606730
2 SOPLANT BIOPILES	DIFÚS	X:376614, Y:4606758 X:376568, Y:4606690
3 CÀRREGA I DESCÀRREGA DE MATERIALS	DIFÚS	X:376481, Y:4606811

D		H	
C		G	
B		F	
A		E	

Autor: ALBERT SANCHIS I PUJOL

ENGINYER TÈCNIC INDUST. COL.LEGIAT Nº: 14.875

GESTORA DE SÒLS DE CATALUNYA, S.A.

Client: **GESTORA DE SÒLS DE CATALUNYA**

Localitat: **JORBA**

PROJECTE: **PLANTA DE SANEJAMENT DE TERRES**

TITOL: **CONTAMINACIÓ A L'ATMOSFERA (FOCOS EMISSORS)**

JOR50709 20 06

CODI | AREA | TIPUS | POS. | REV.

DPO-TRADEBE es reserva tots els drets sobre aquest planol d'acord amb la norma ISO 16016:2000

ESC:	1/1000
Dibuixat	L.MARTINEZ
Revisat	A.SANCHIS
Data:	SET-09